
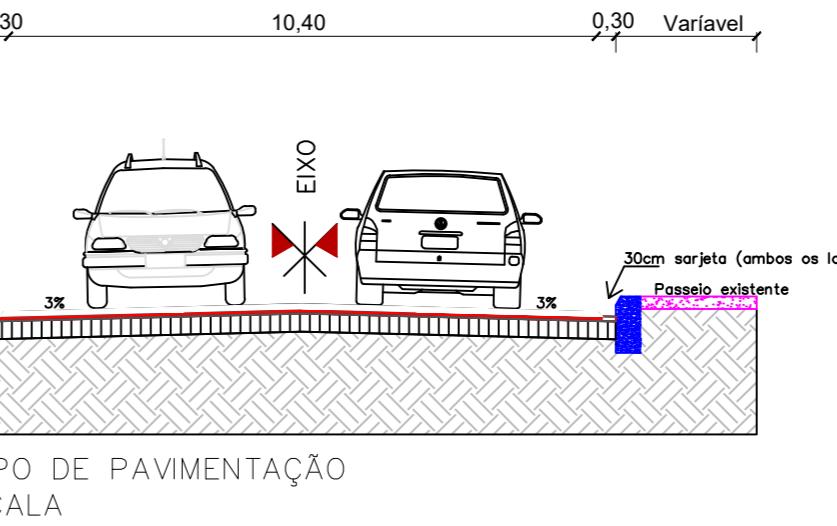


Área total de pavimentação: 2250,65m²

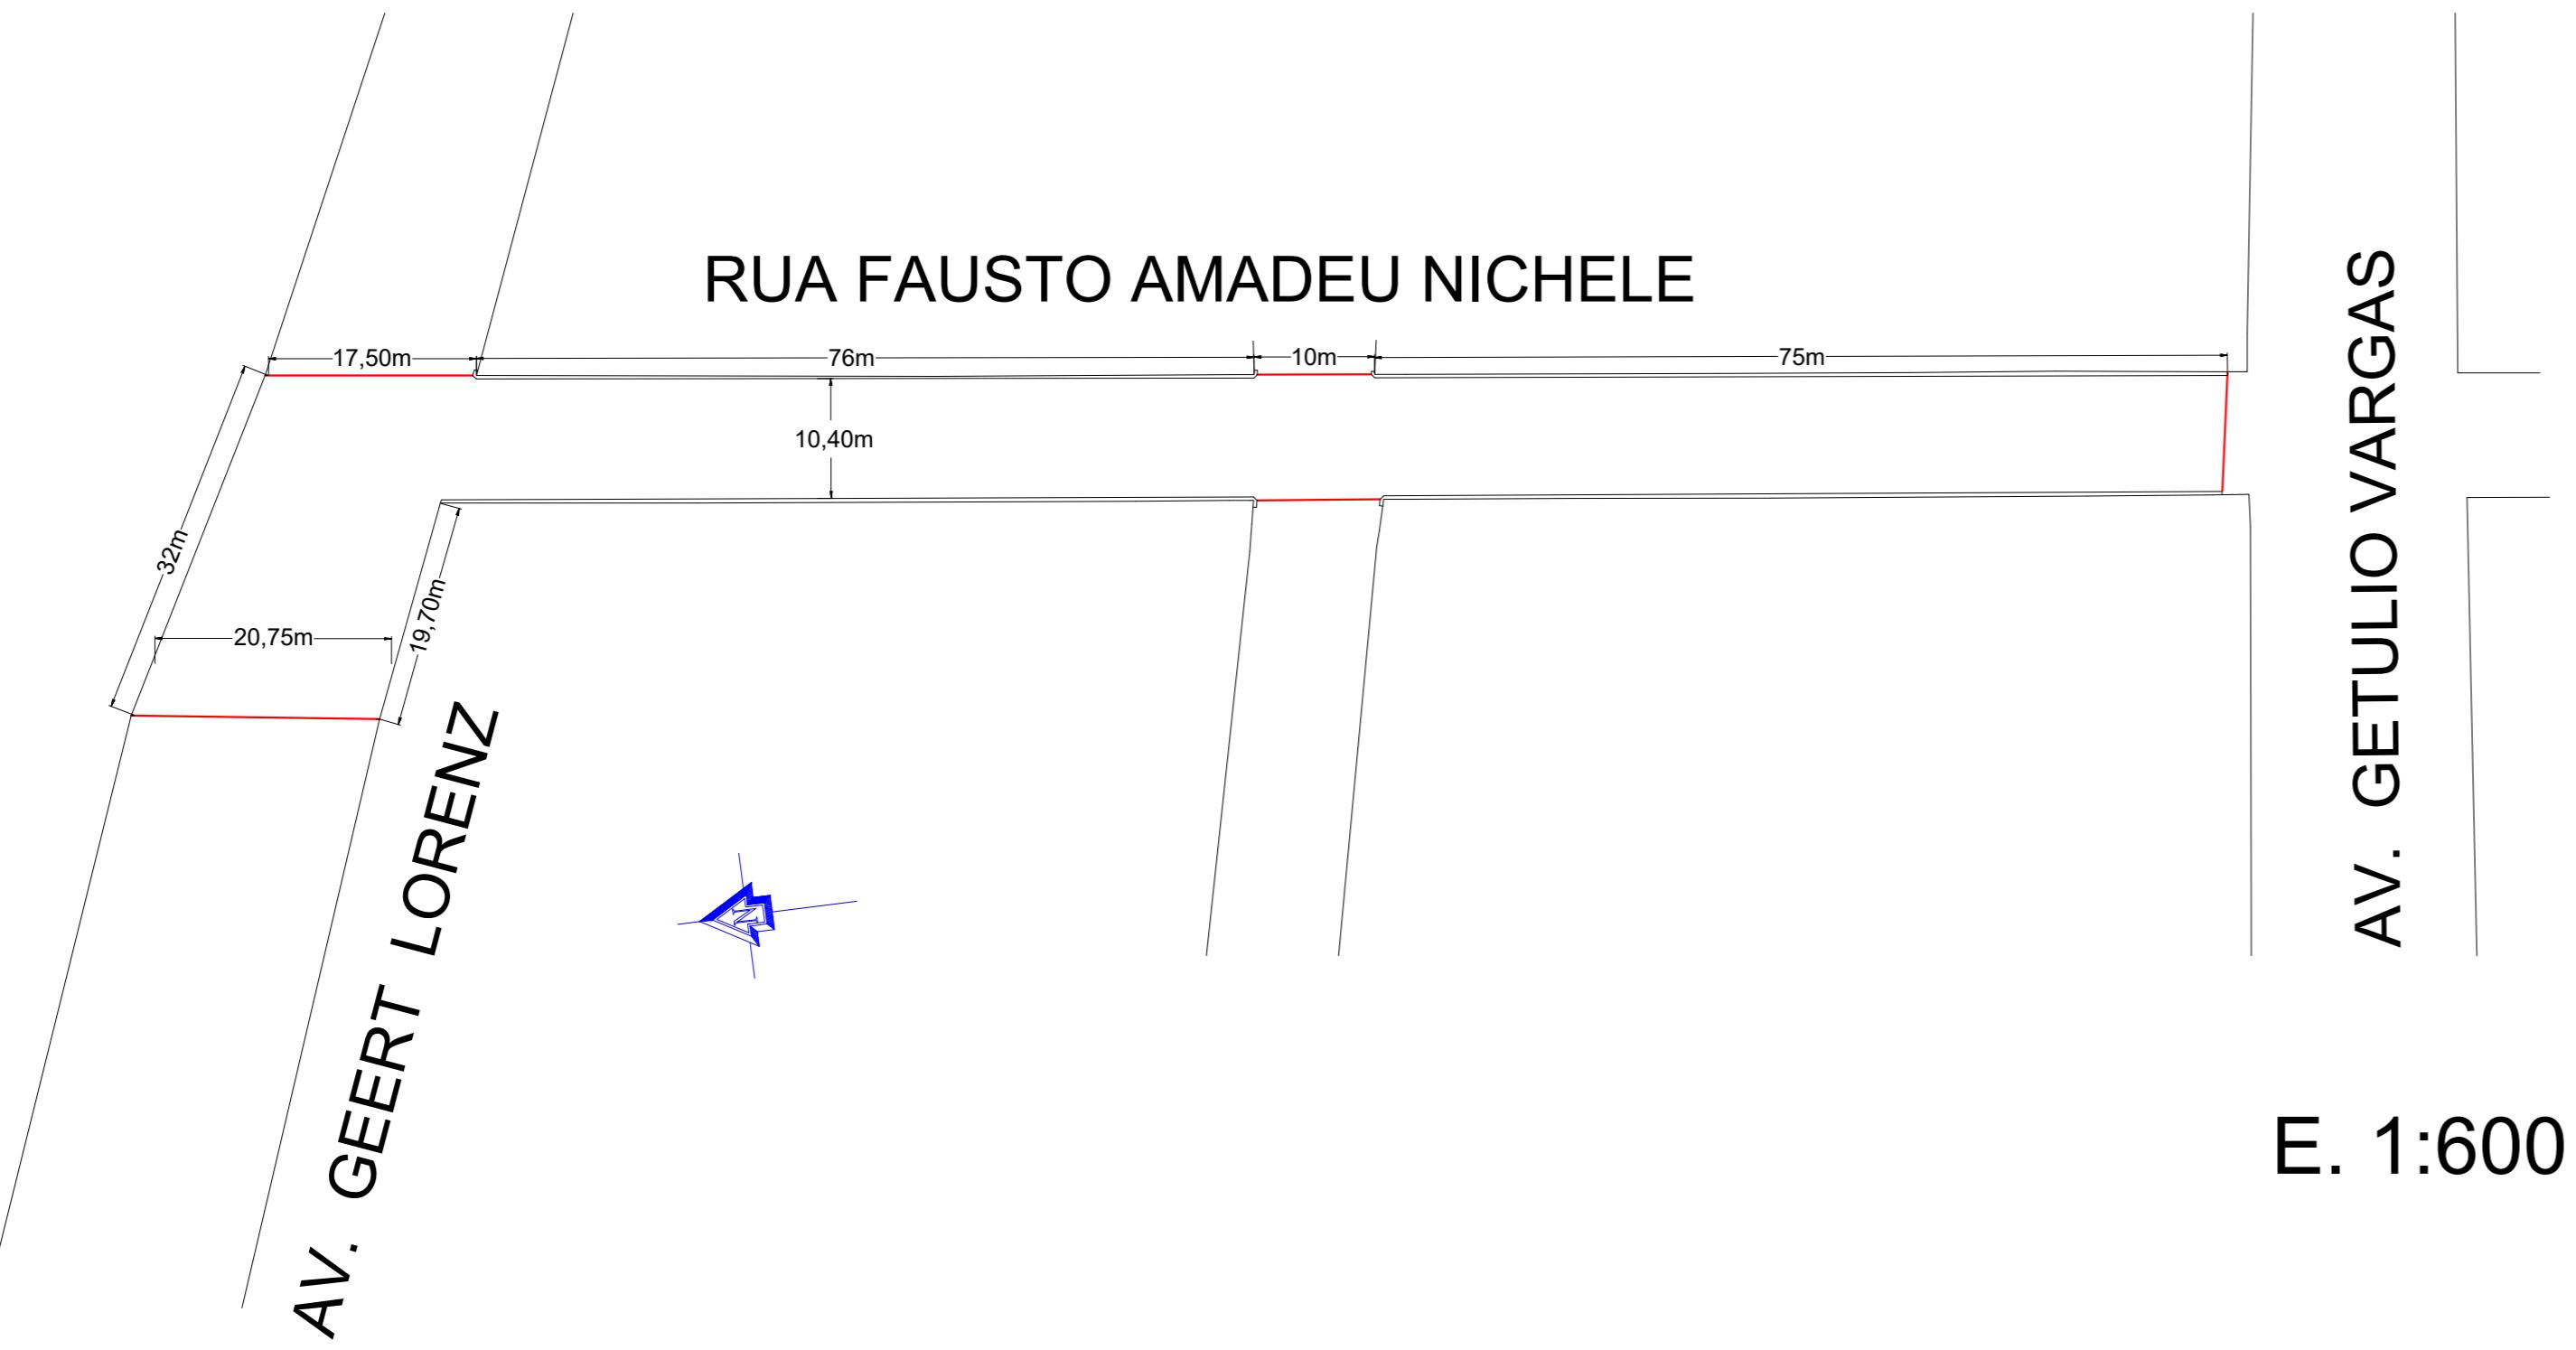

	Estado do Rio Grande do Sul	MUNICÍPIO DE SÃO MARTINHO
CNPJ 87.613.097/0001-96		
CONTEÚDO:	Planta baixa	ENDEREÇO:
		Rua Fausto Amadeu Nichele
Proprietário:		Proprietário:
		Marino Krewer Prefeito Municipal
Responsável Técnico:		
		Márlon E. Krützmann- Engenheiro Civil CREA/RS 215130
Escala:	INDICADA	Área:
		Data:
		Outubro/2020
Desenho:		Prancha:
		01/R01