



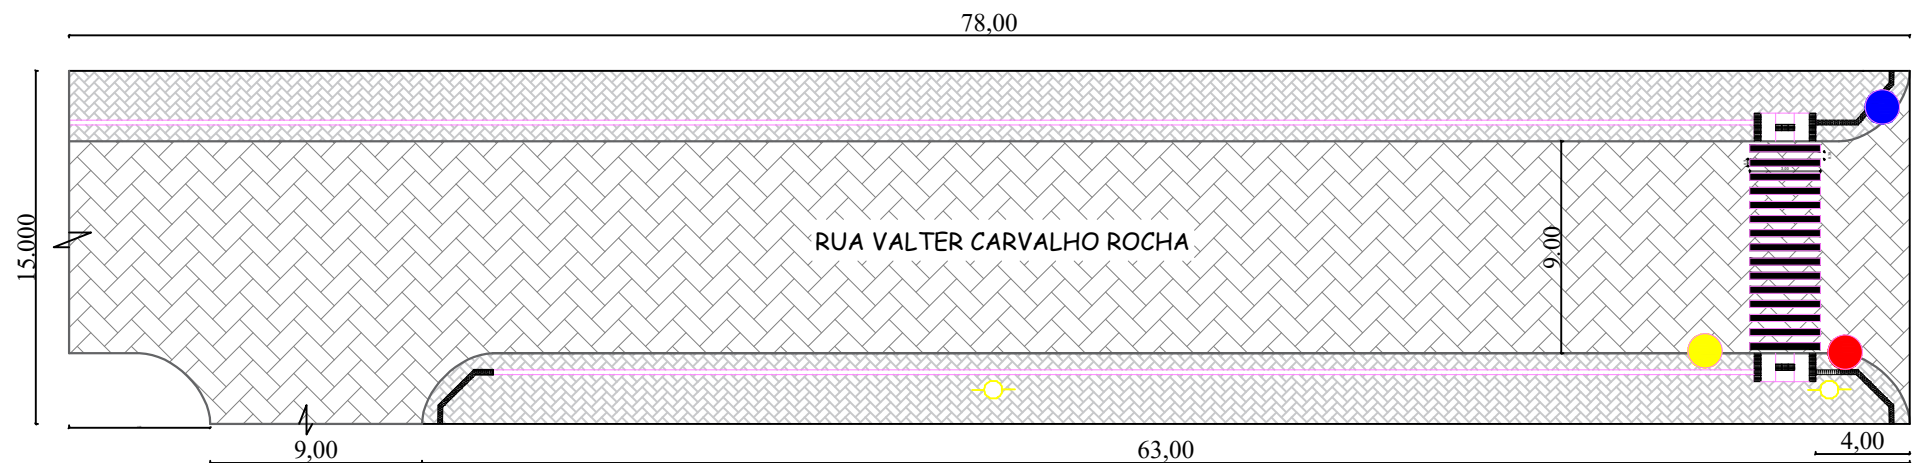


Projeto Geométrico

- LEGENDA
- Meio-fio à executar (100x15x13x30cm) 170,00 m
 - Piso tátil 145,00 m
 - Rampa de acessibilidade (2 unidades)
 - Placa de indicação de logradouro (1 unidade)
 - Placa faixa de pedestre (1 unidade)
 - Placa de PARE (1 unidade)
 - Passeio a executar com bloco intertravado (20x10cm 6cm) 385,00 m²
 - Pavimentação a executar (20x10cm 8cm) 750,00 m²
 - Postes de luz existentes



TRECHO
Rua Valter Carvalho Rocha
Área: 750,00 m² Extensão: 78,00 m

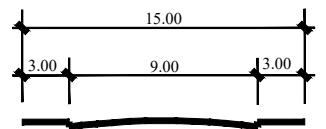



Detalhamento acessibilidade e sinalização

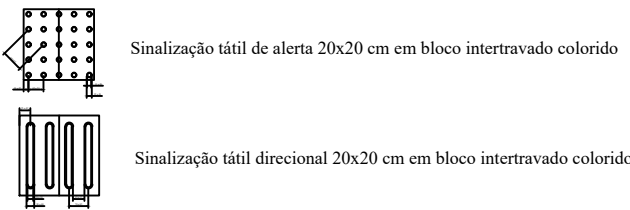

Pl. Baixa Detalhe Calçada e Rampa

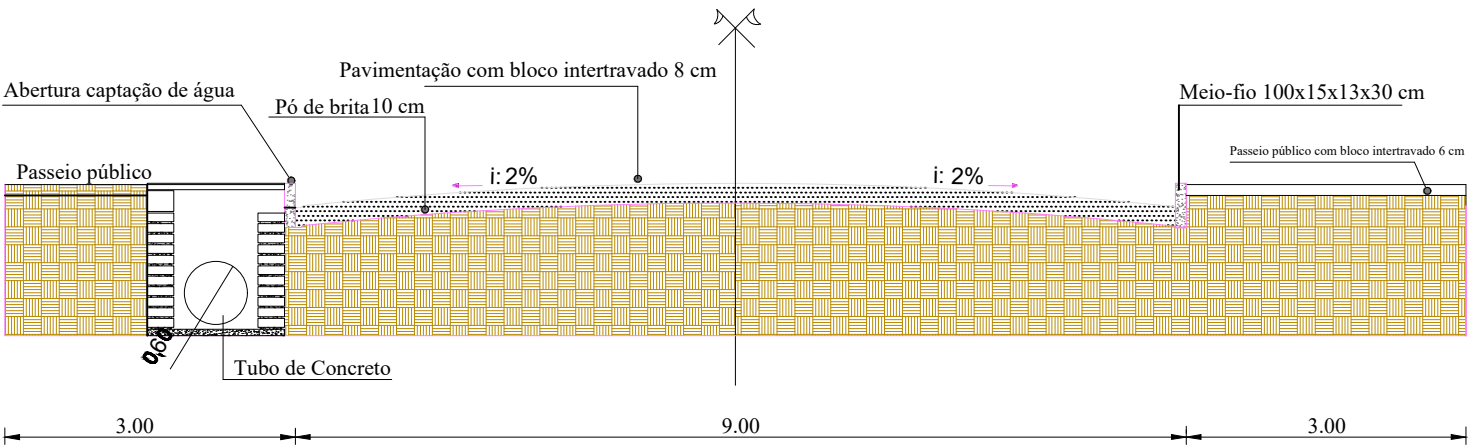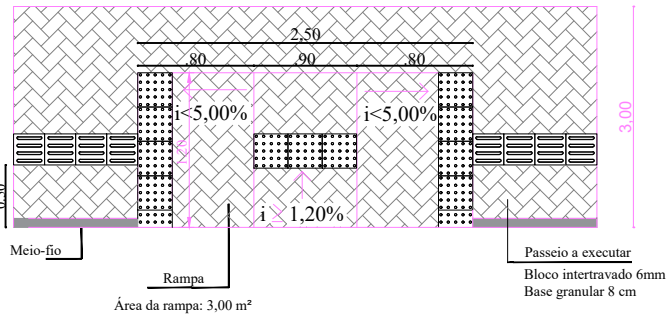

Perfil Transversal s/ escala

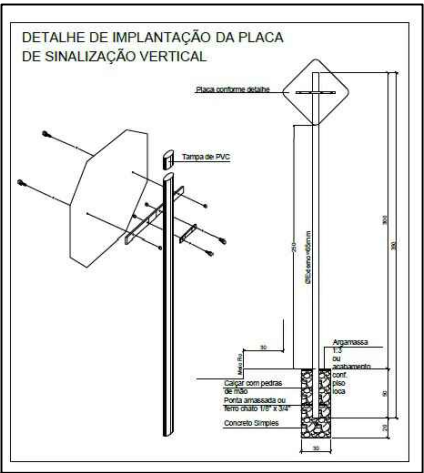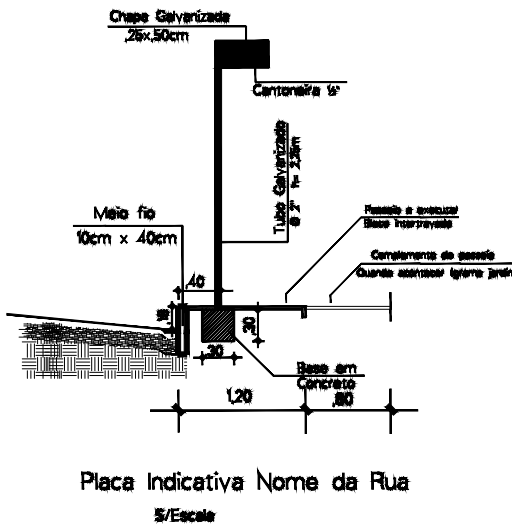

 Estado do Rio Grande do Sul Prefeitura Municipal de Itacurubi			
PROJETO ARQUITETÔNICO: PERFIL TRANSVERSAL, PLANTA BAIXA, ACESSIBILIDADE E SINALIZAÇÃO			
OBRA: PAVIMENTAÇÃO COM BLOCOS INTERTRAVADOS - ZONA URBANA			
ENDEREÇO: RUA VALTER CARVALHO ROCHA		ART Nº: 13060947	
DATA: MARÇO DE 2024	ÁREA TOTAL: 750,00 m²	ESCALAS: S/ESC	
RESPONSÁVEL TÉCNICO: Joana Casalini Engenheira Civil - CREA RS 216642		PRANCHA: 02/03	