
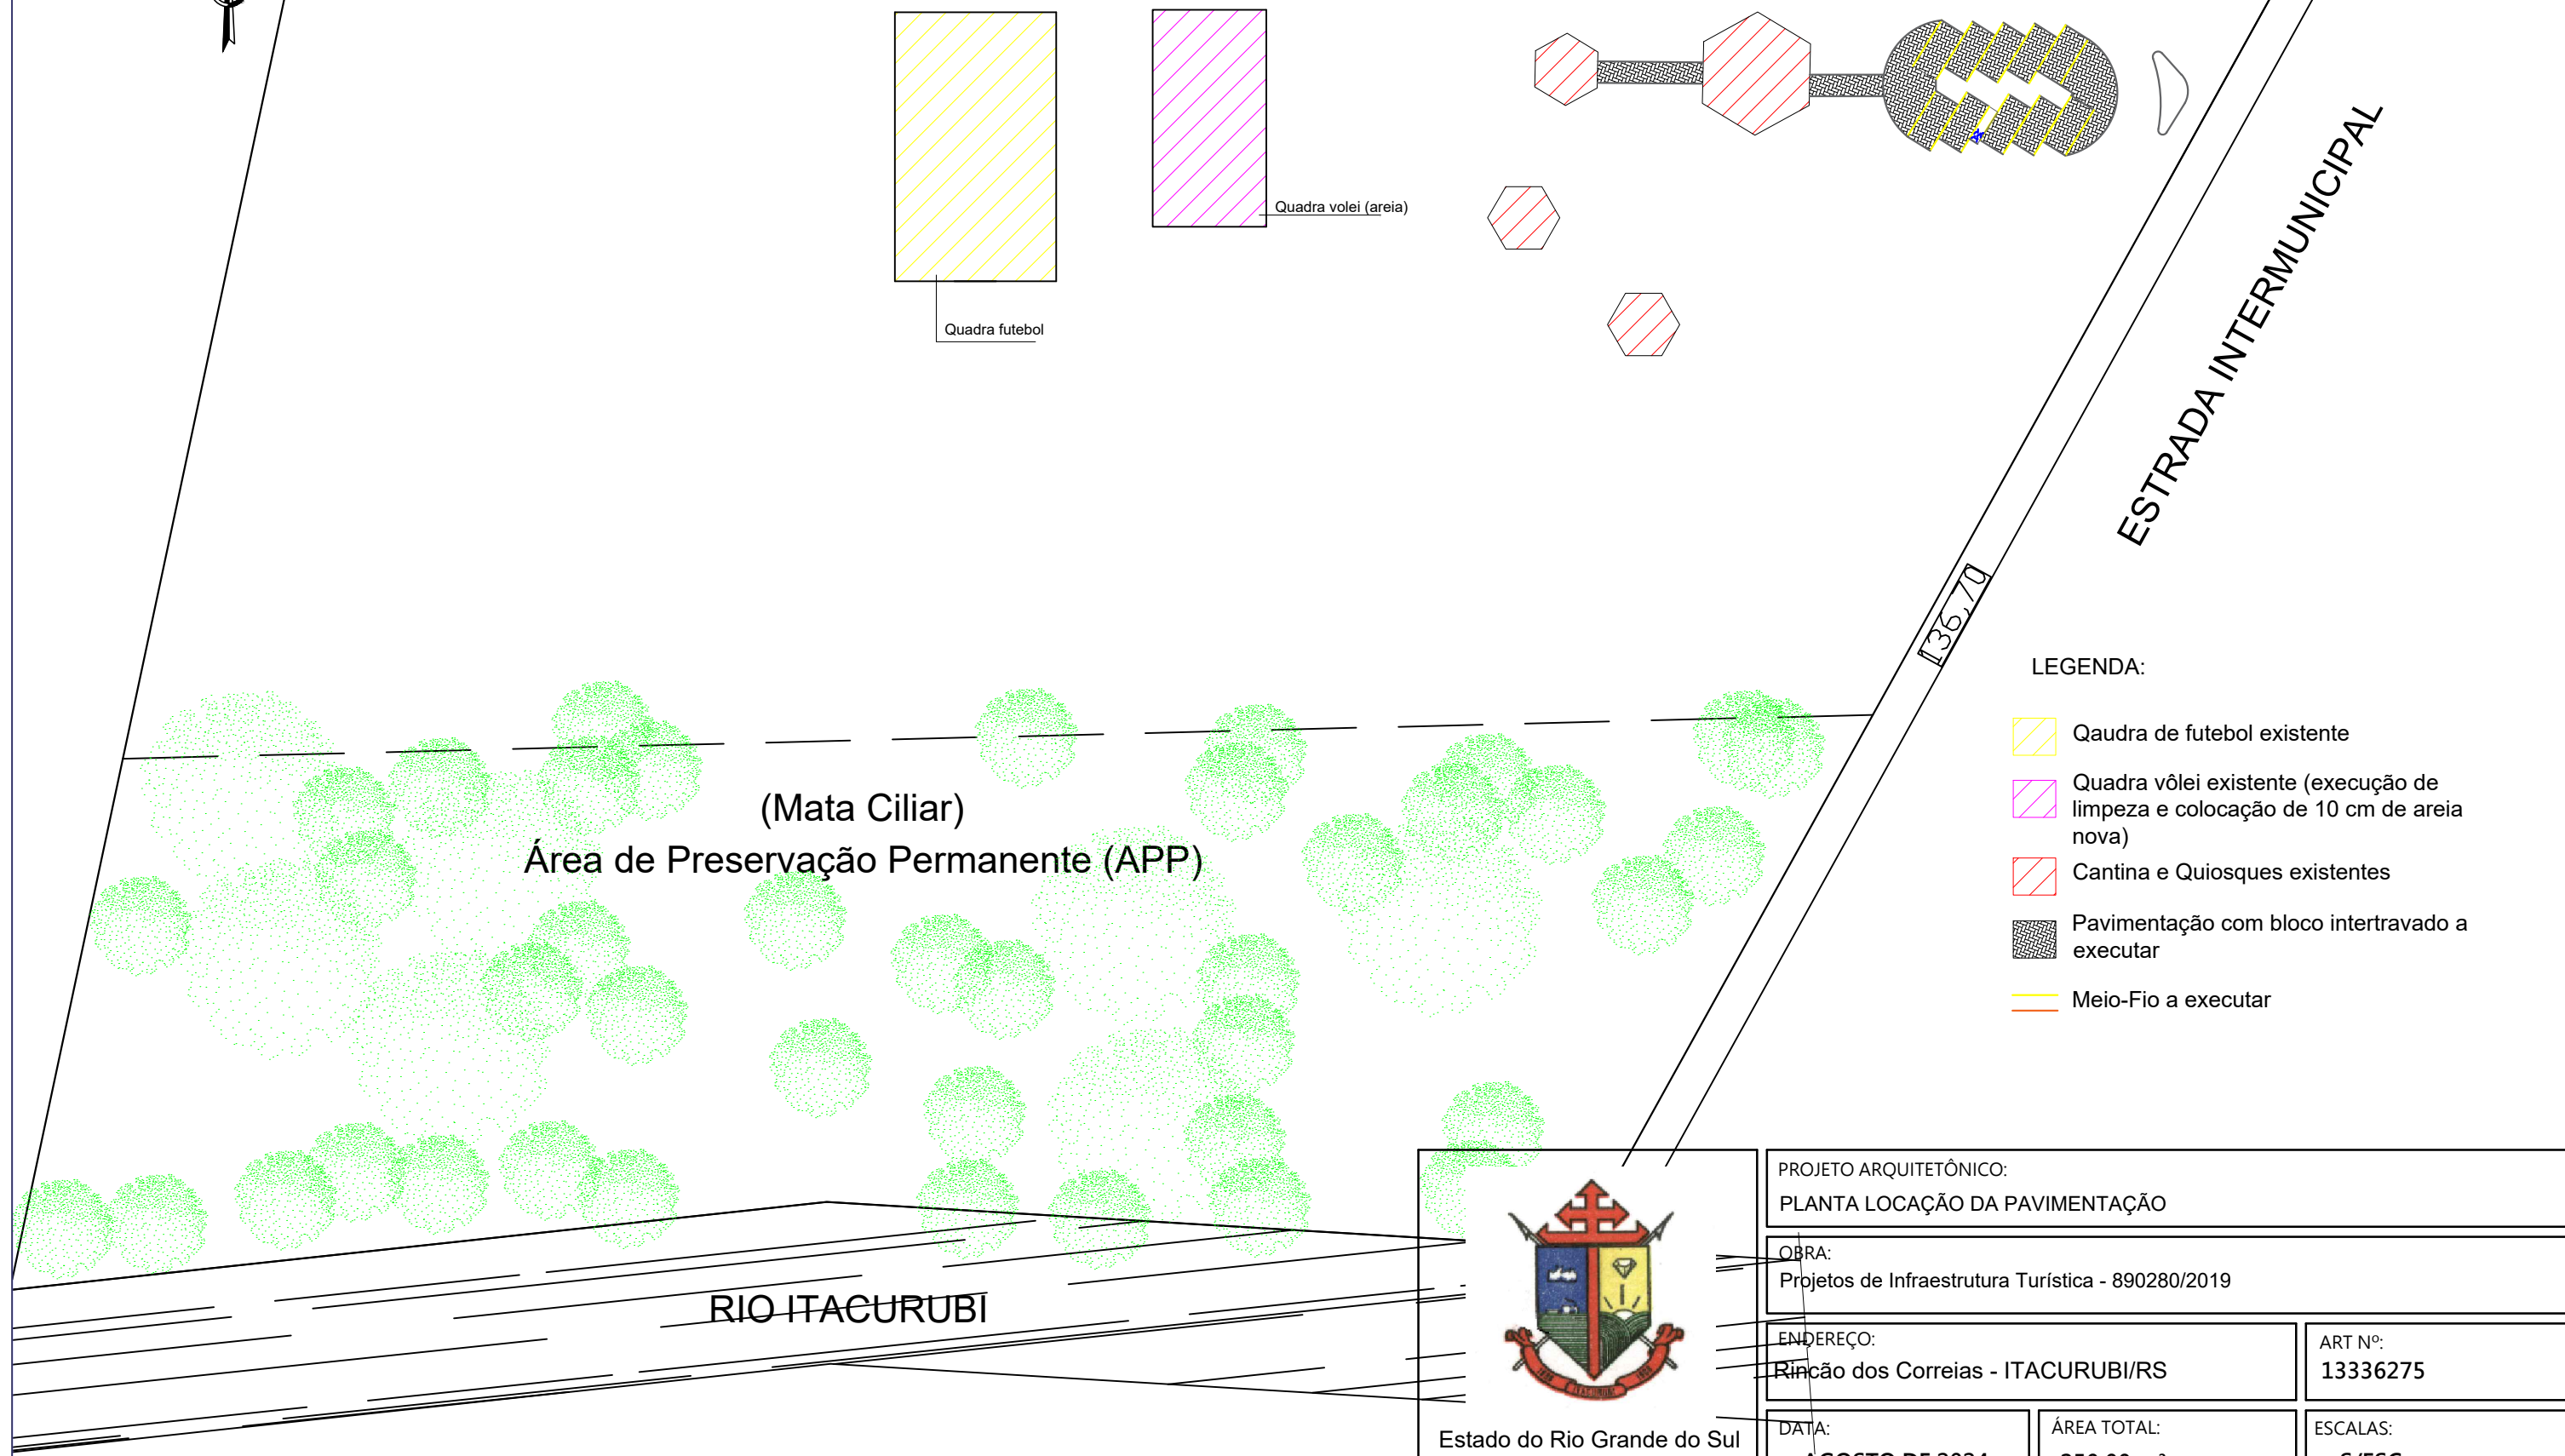


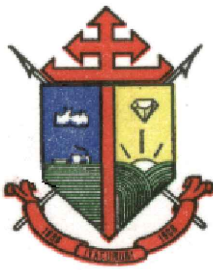

LEGENDA:

- Quadra de futebol existente
- Quadra vôlei existente (execução de limpeza e colocação de 10 cm de areia nova)
- Cantina e Quiosques existentes
- Pavimentação com bloco intertravado a executar
- Meio-Fio a executar

 Estado do Rio Grande do Sul Prefeitura Municipal de Itacurubi	PROJETO ARQUITETÔNICO: PLANTA LOCAÇÃO DA PAVIMENTAÇÃO		
	OBRA: Projetos de Infraestrutura Turística - 890280/2019		
	ENDEREÇO: Rincão dos Correias - ITACURUBI/RS	ART Nº: 13336275	
	DATA: AGOSTO DE 2024	ÁREA TOTAL: 250,00 m²	ESCALAS: S/ESC
SEPLAM Secretaria Municipal de Planejamento e do Meio-Ambiente	RESPONSÁVEL TÉCNICO: Joana Casalini Engenheira Civil - CREA RS 216642	PRANCHA: 02/05	