


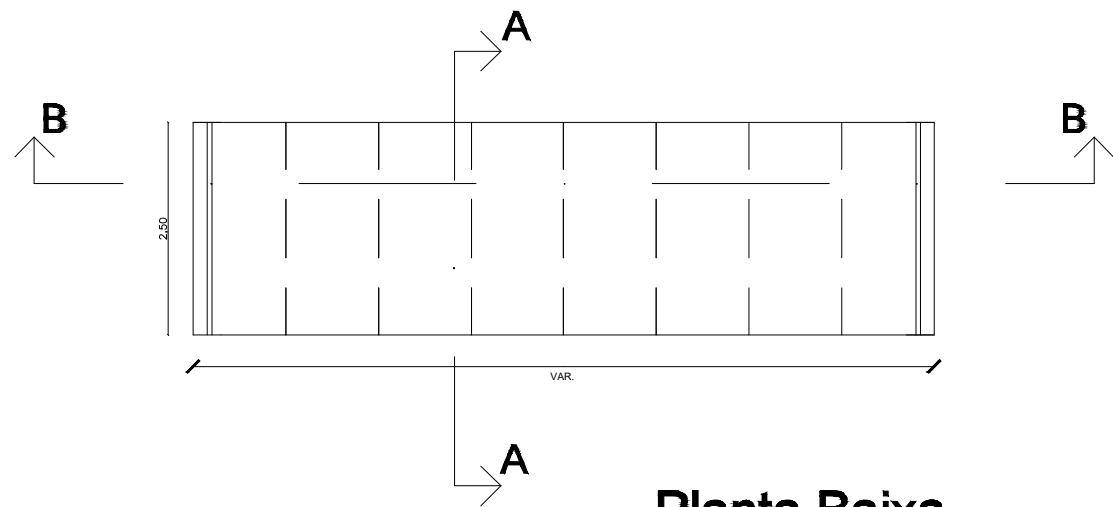
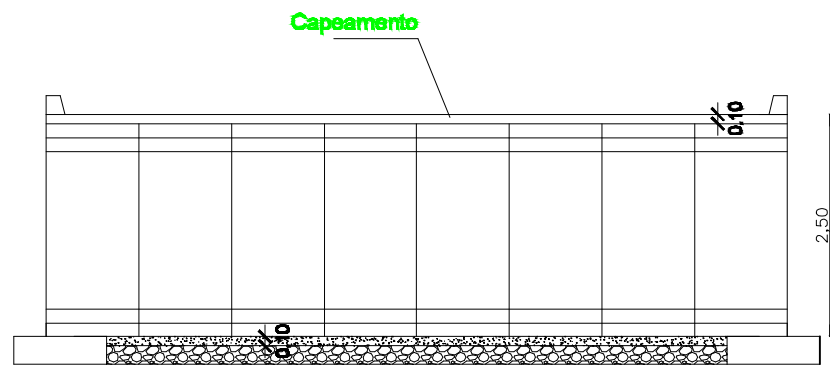


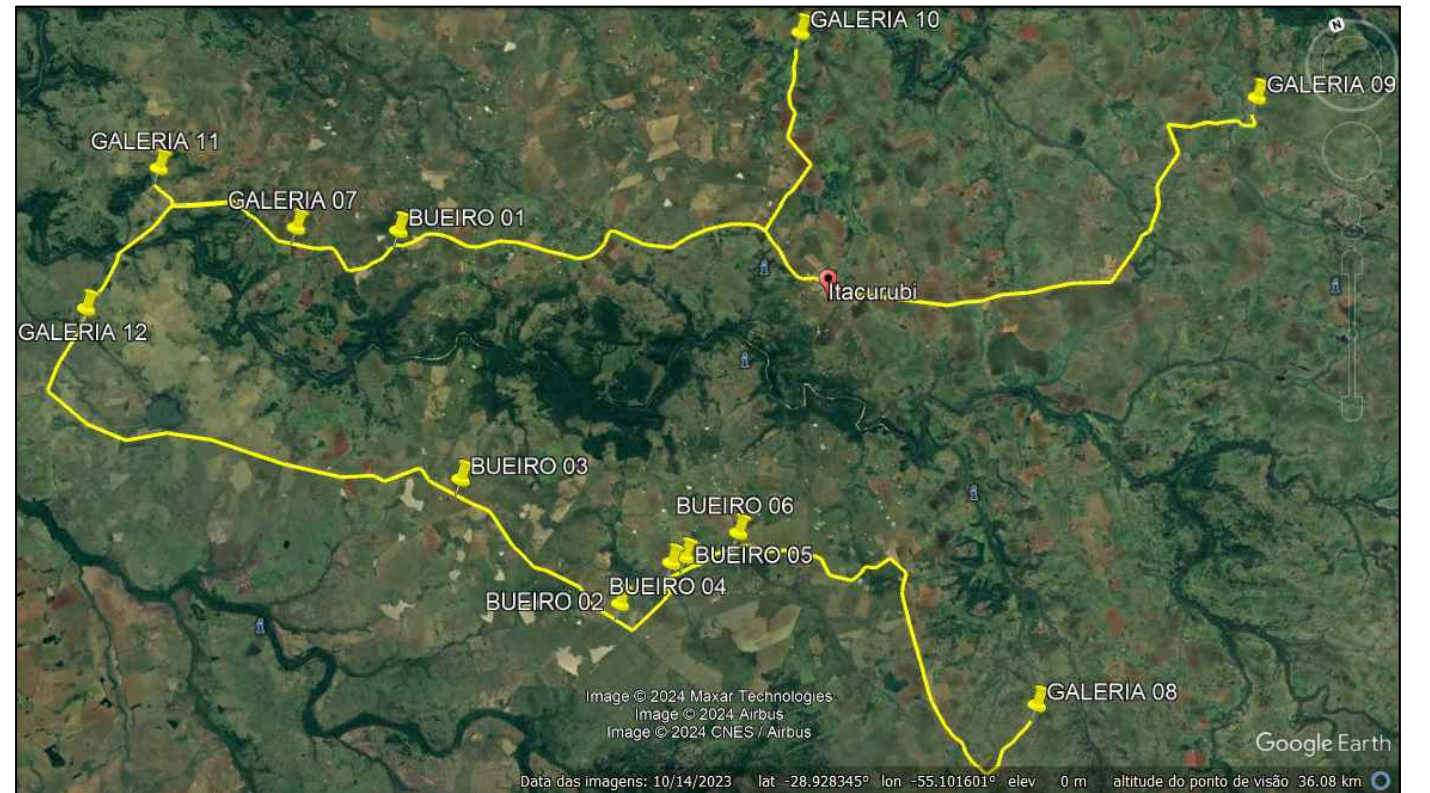


Planta Baixa

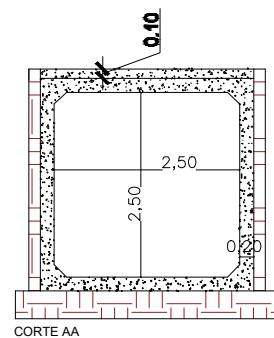

CORTE BB

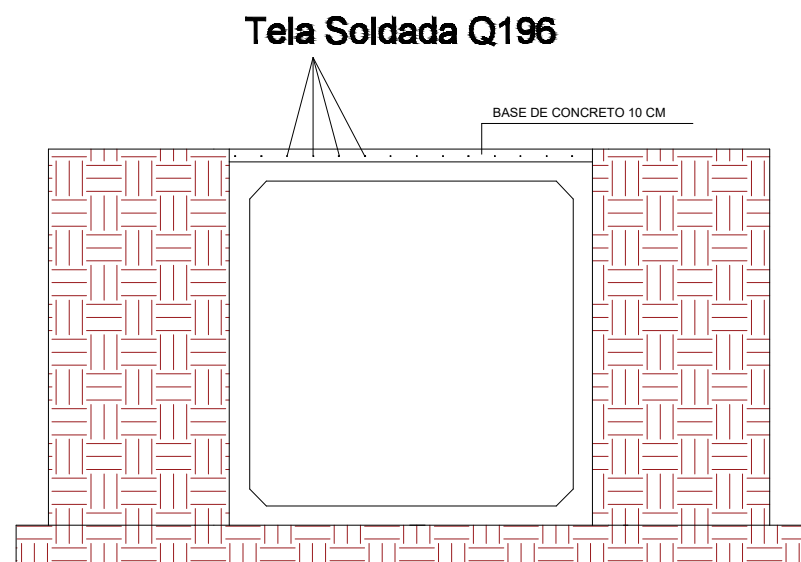

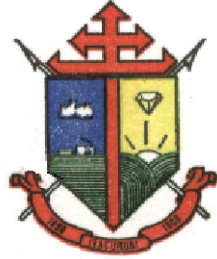 Estado do Rio Grande do Sul Prefeitura Municipal de Itacurubi SEPLAM Secretaria Municipal de Planejamento e do Meio-Ambiente	PROJETO DE DRENAGEM - GALERIAS PRÉ-MOLDADAS		
	OBRA: EXECUÇÃO DE GALERIAS - DRENAGEM		
	ENDEREÇO: ESTRADAS VICINAIS - MUNICÍPIO DE ITACURUBI	ART Nº: 13098446	
	DATA: ABRIL DE 2024	ÁREA TOTAL: 85,00 m	ESCALAS: S/ESC
	RESPONSÁVEL TÉCNICO: Joana Casalini Engenheira Civil - CREA RS 216642	 Gelso Soares Prefeito Municipal de Itacurubi	PRANCHA: 01/02