


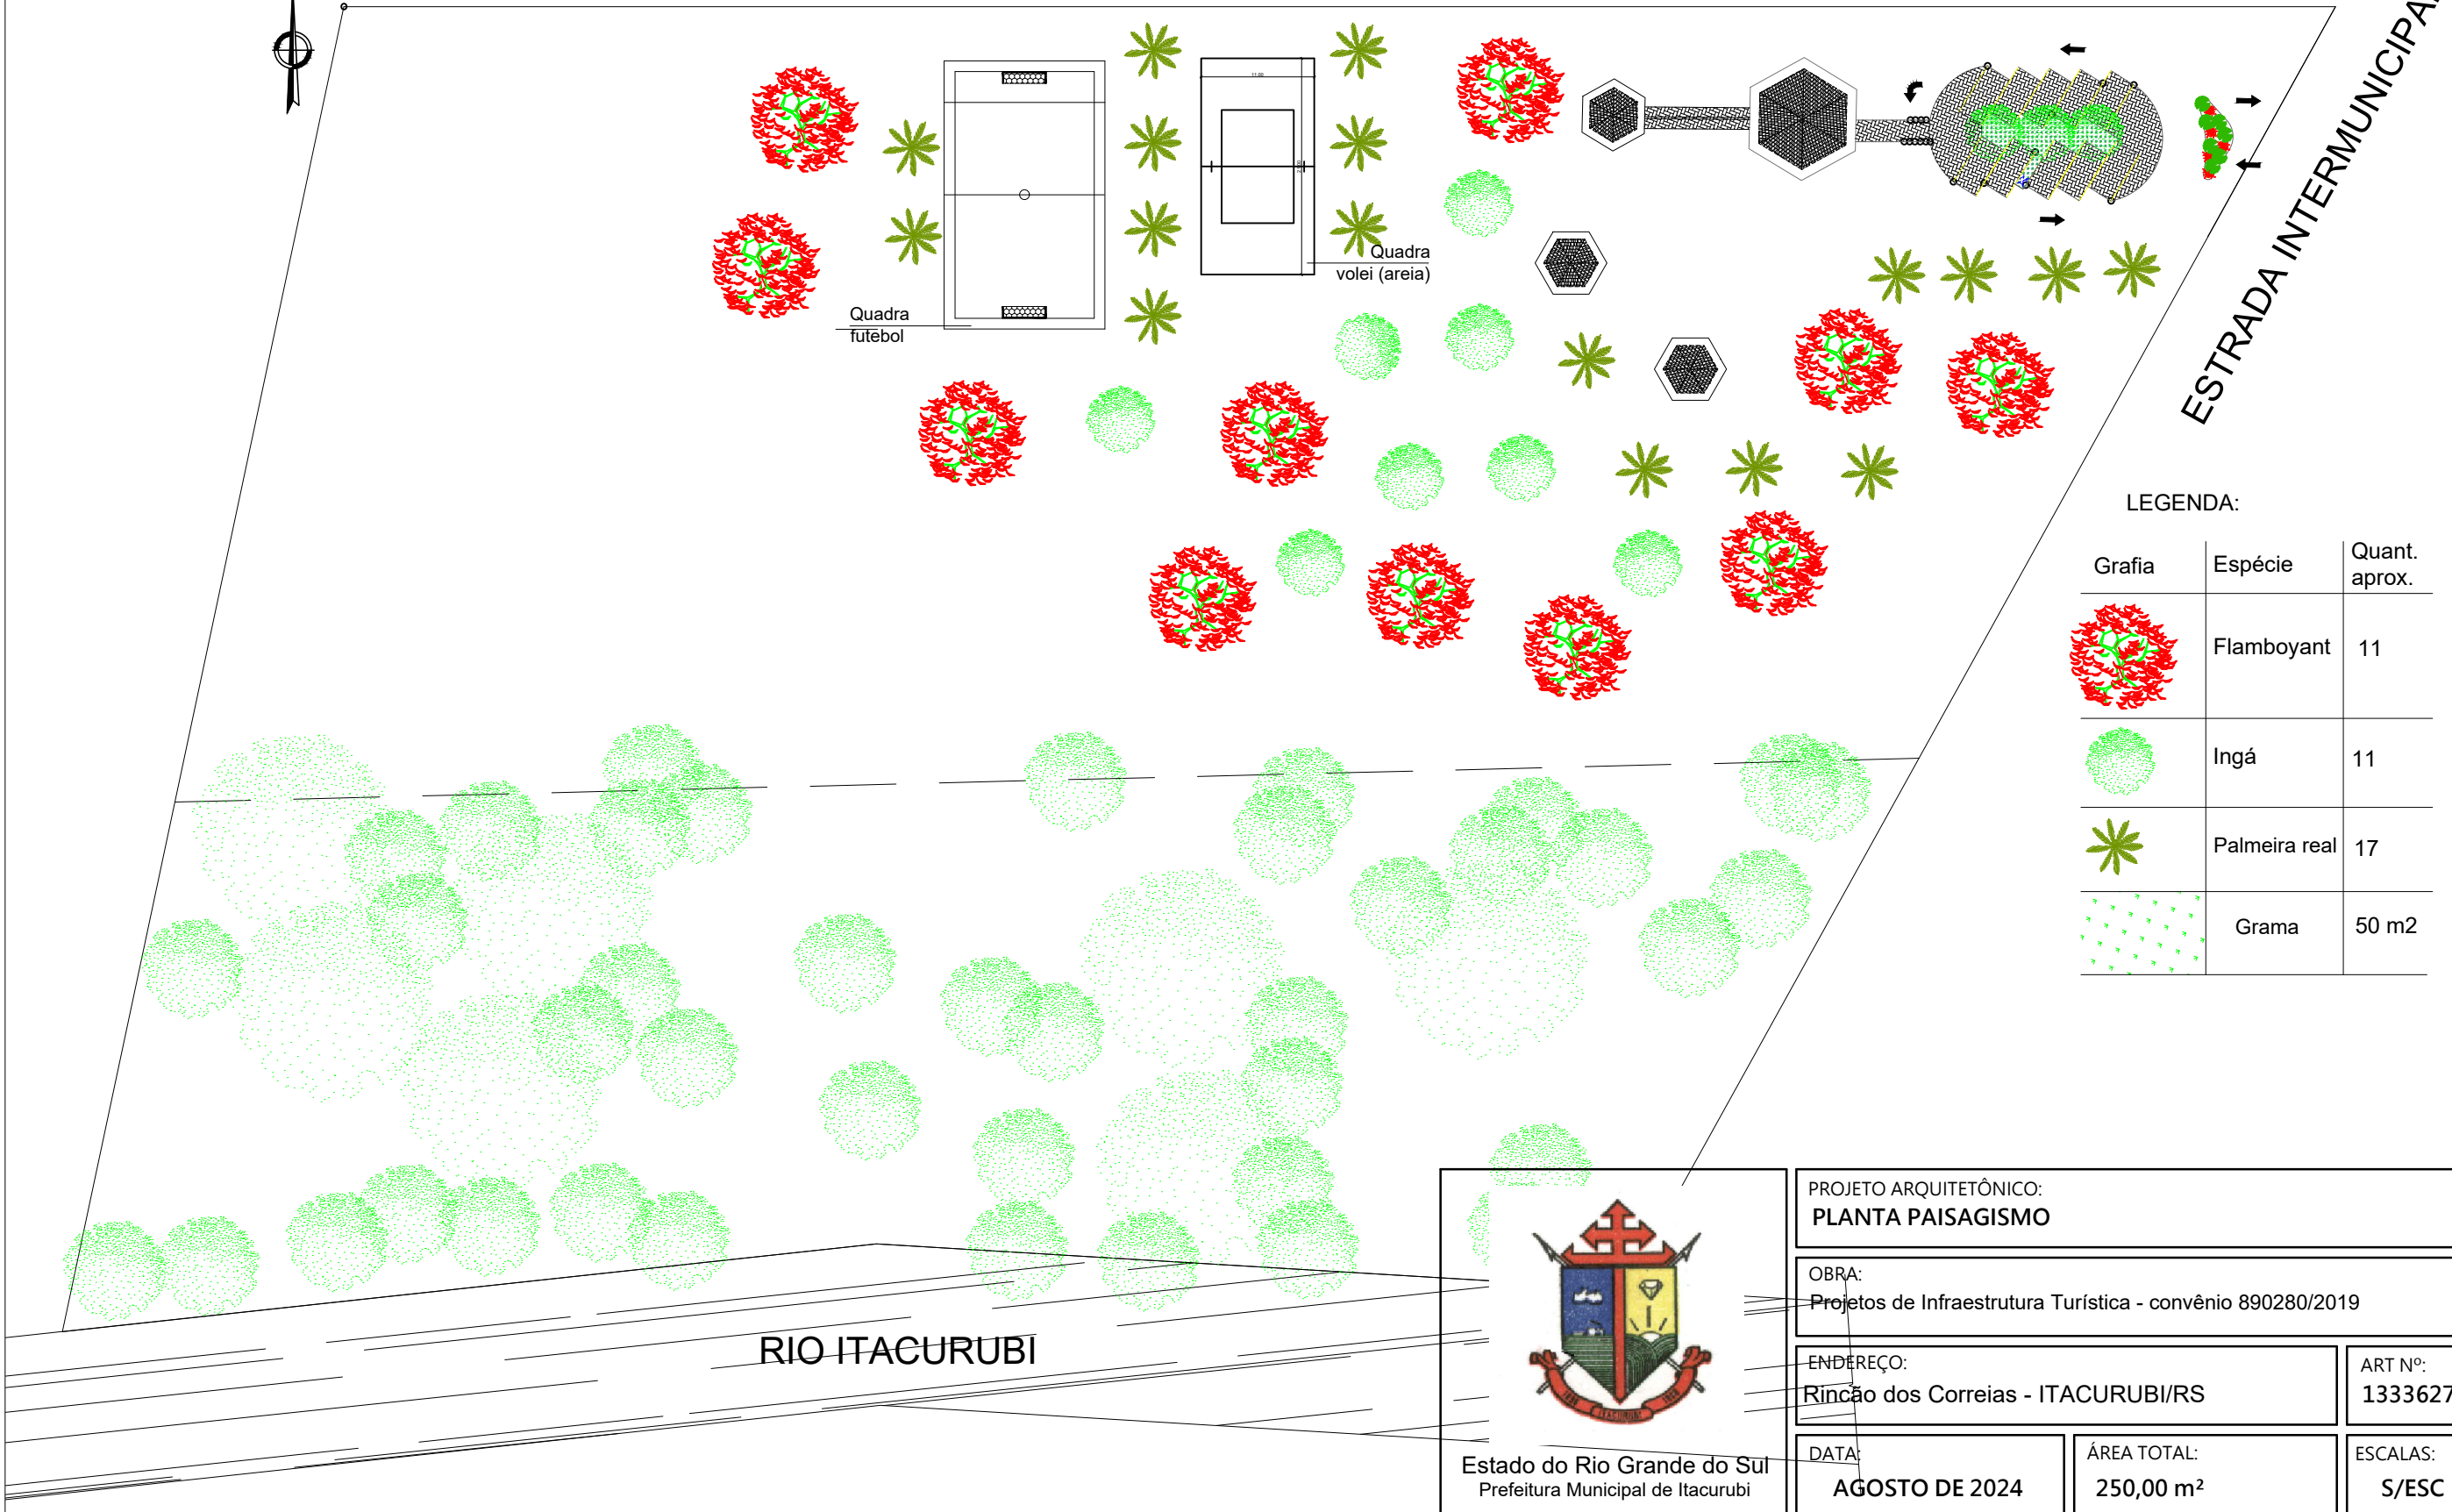

LEGENDA:

Grafia	Espécie	Quant. aprox.
	Flamboyant	11
	Ingá	11
	Palmeira real	17
	Gramma	50 m2

Estado do Rio Grande do Sul
Prefeitura Municipal de Itacurubi

PROJETO ARQUITETÔNICO:
PLANTA PAISAGISMO

OBRA:
Projetos de Infraestrutura Turística - convênio 890280/2019

ENDEREÇO:
Rincão dos Correias - ITACURUBI/RS

DATA:
AGOSTO DE 2024

RESPONSÁVEL TÉCNICO:

Joana Casalini
Engenheira Civil - CREA RS 216642

ART Nº:
13336275

ÁREA TOTAL:
250,00 m²

ESCALAS:
S/ESC

PRANCHA:
03/05