




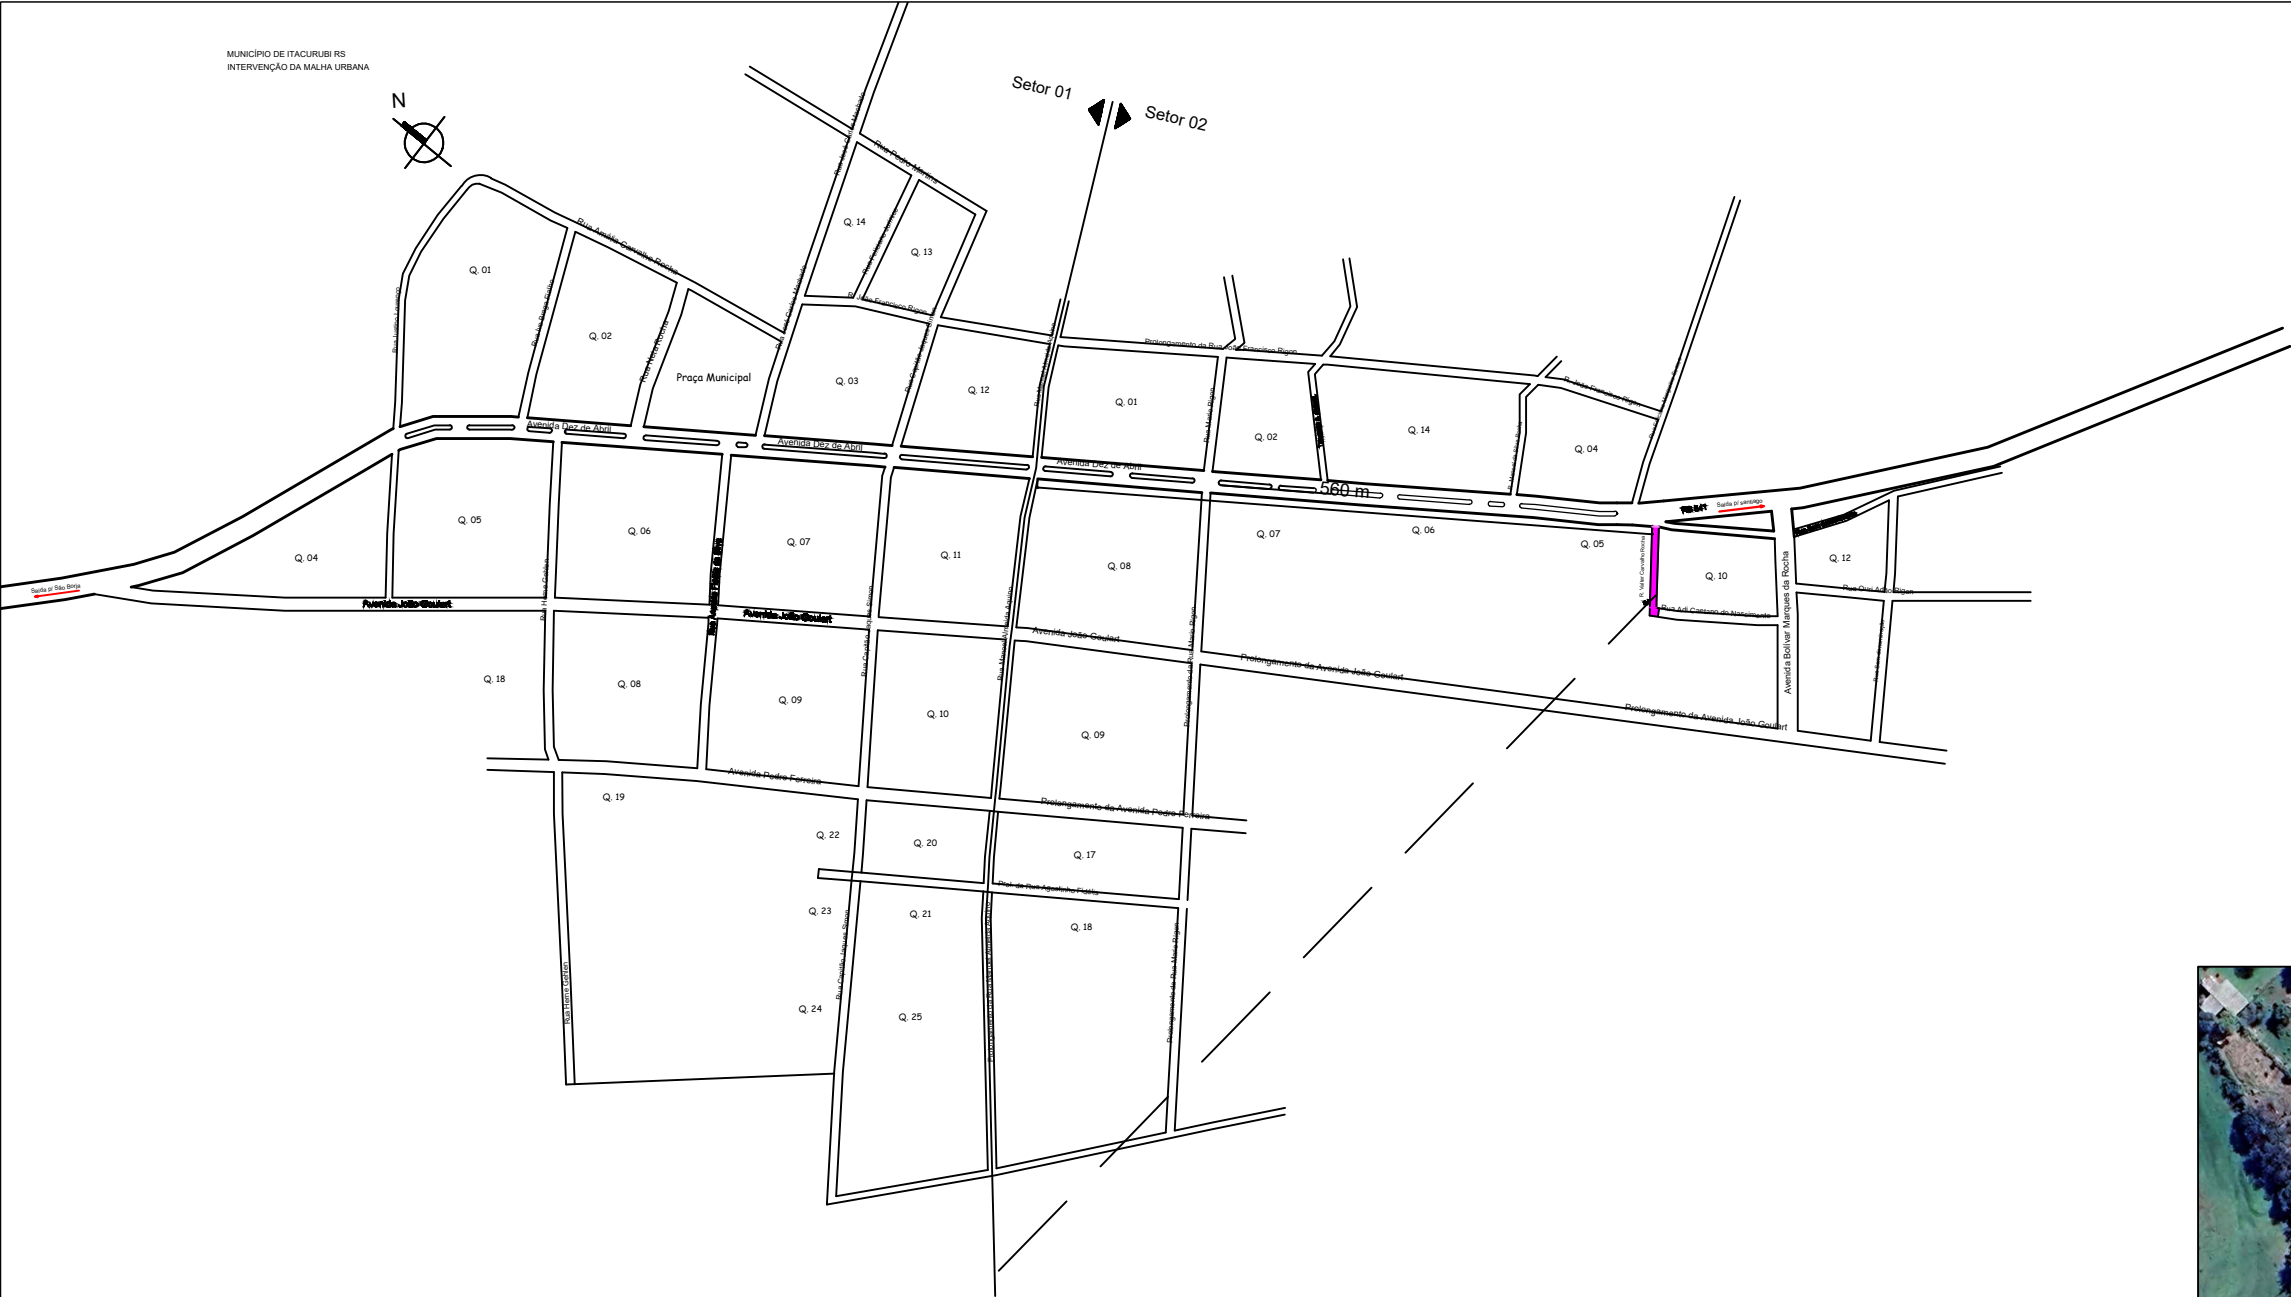

Área aprox. 750,00 m²
Início: LA 28°48'7.75"S
LO 55°13'48.59"O
Fim: LA 28°48'9.56"S
LO 55°13'50.44"O

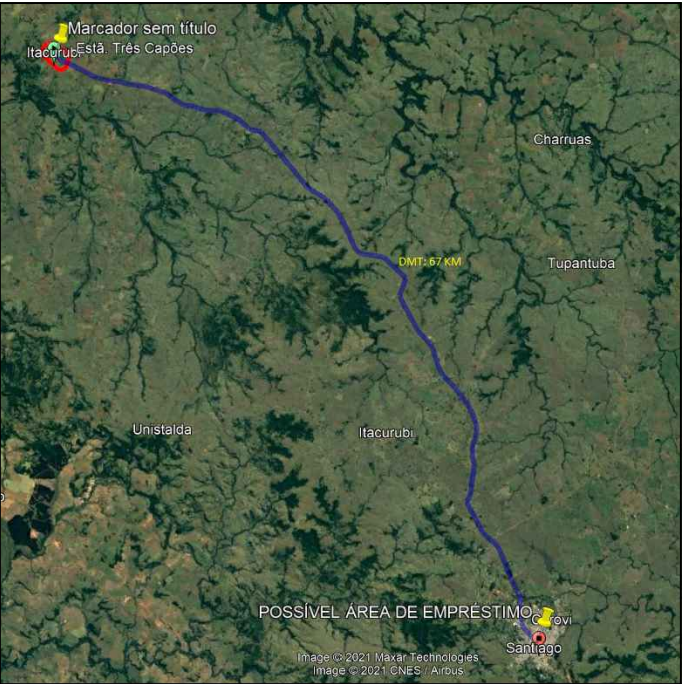


DISTÂNCIA JAZIDA CONSIDERADA: 67 KM

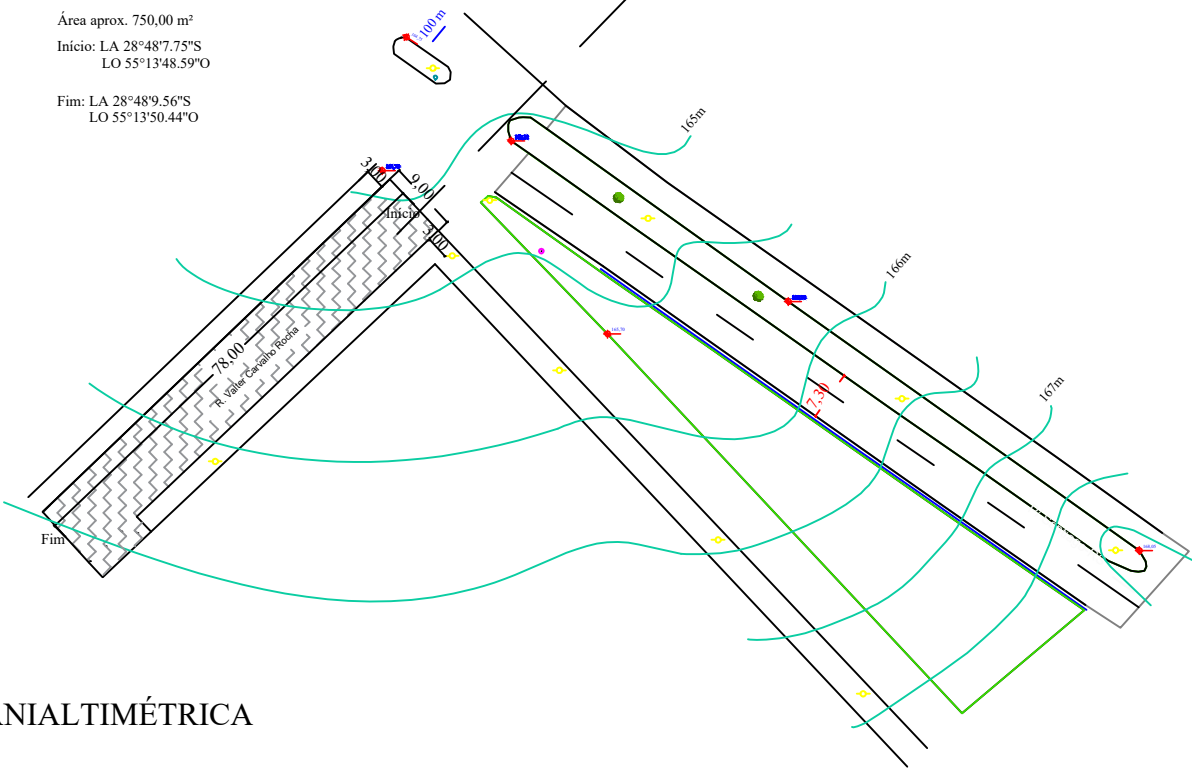

DISTÂNCIA BOTA-FORA: 80 METROS

PLANTA PLANIALTIMÉTRICA

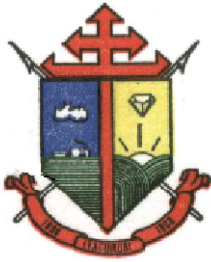

Estado do Rio Grande do Sul
Prefeitura Municipal de Itacurubi

PROJETO ARQUITETÔNICO:
LOCALIZAÇÃO E PLANTA PLANIALTIMÉTRICA

OBRA:
PAVIMENTAÇÃO COM BLOCOS INTERTRAVADOS - ZONA URBANA

ENDEREÇO:
RUA VALTER CARVALHO ROCHA

DATA:
MARÇO DE 2024

RESPONSÁVEL TÉCNICO:

Joana Casalini
Engenheira Civil - CREA RS 216642

ART Nº:
13060947

ÁREA TOTAL:
750,00 m²

ESCALAS:
S/ESC

PRANCHA:
01/03