


escala 1:50

Legenda dos Pilares

	<i>Pilar que morre</i>
	<i>Pilar que passa</i>
	<i>Pilar que nasce</i>
	<i>Pilar com mudança de seção</i>

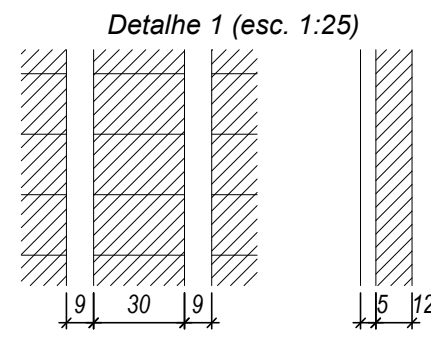


Detalhe 2 (esc. 1:25)

Technical drawing showing a detail of a wall and floor junction. The drawing includes dimensions in centimeters (cm): 9, 30, 9, 10, 12.

Tipo	Área de lajes		
	Altura (cm)	Bloco de Enchimento	Área (m²)
Maciça	12	-	61.44
Trelçada 1D	17	B12/30/20	191.13
Trelçada 1D	22	B12/30/20	18.80

Características dos materiais	
f_{ck} (kgf/cm ²)	250

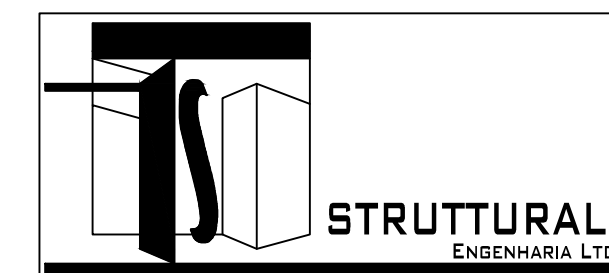

PROPRIETÁRIO: _____ PREFEITURA MUNICIPAL DE ITACURU
RESPONSÁVEIS TÉCNICOS: _____ Regis C. Moraes - Eng. Civil Crea 93.2

PROJETO ESTRUTURAL		
PAVIMENTO: SEGUNDO PAVIMENTO	PE04	
ASSUNTO: PLANTA DE FORMAS		
ESCALA: 1:50	DATA: DEZEMBRO/2015	DESENHO: REG