
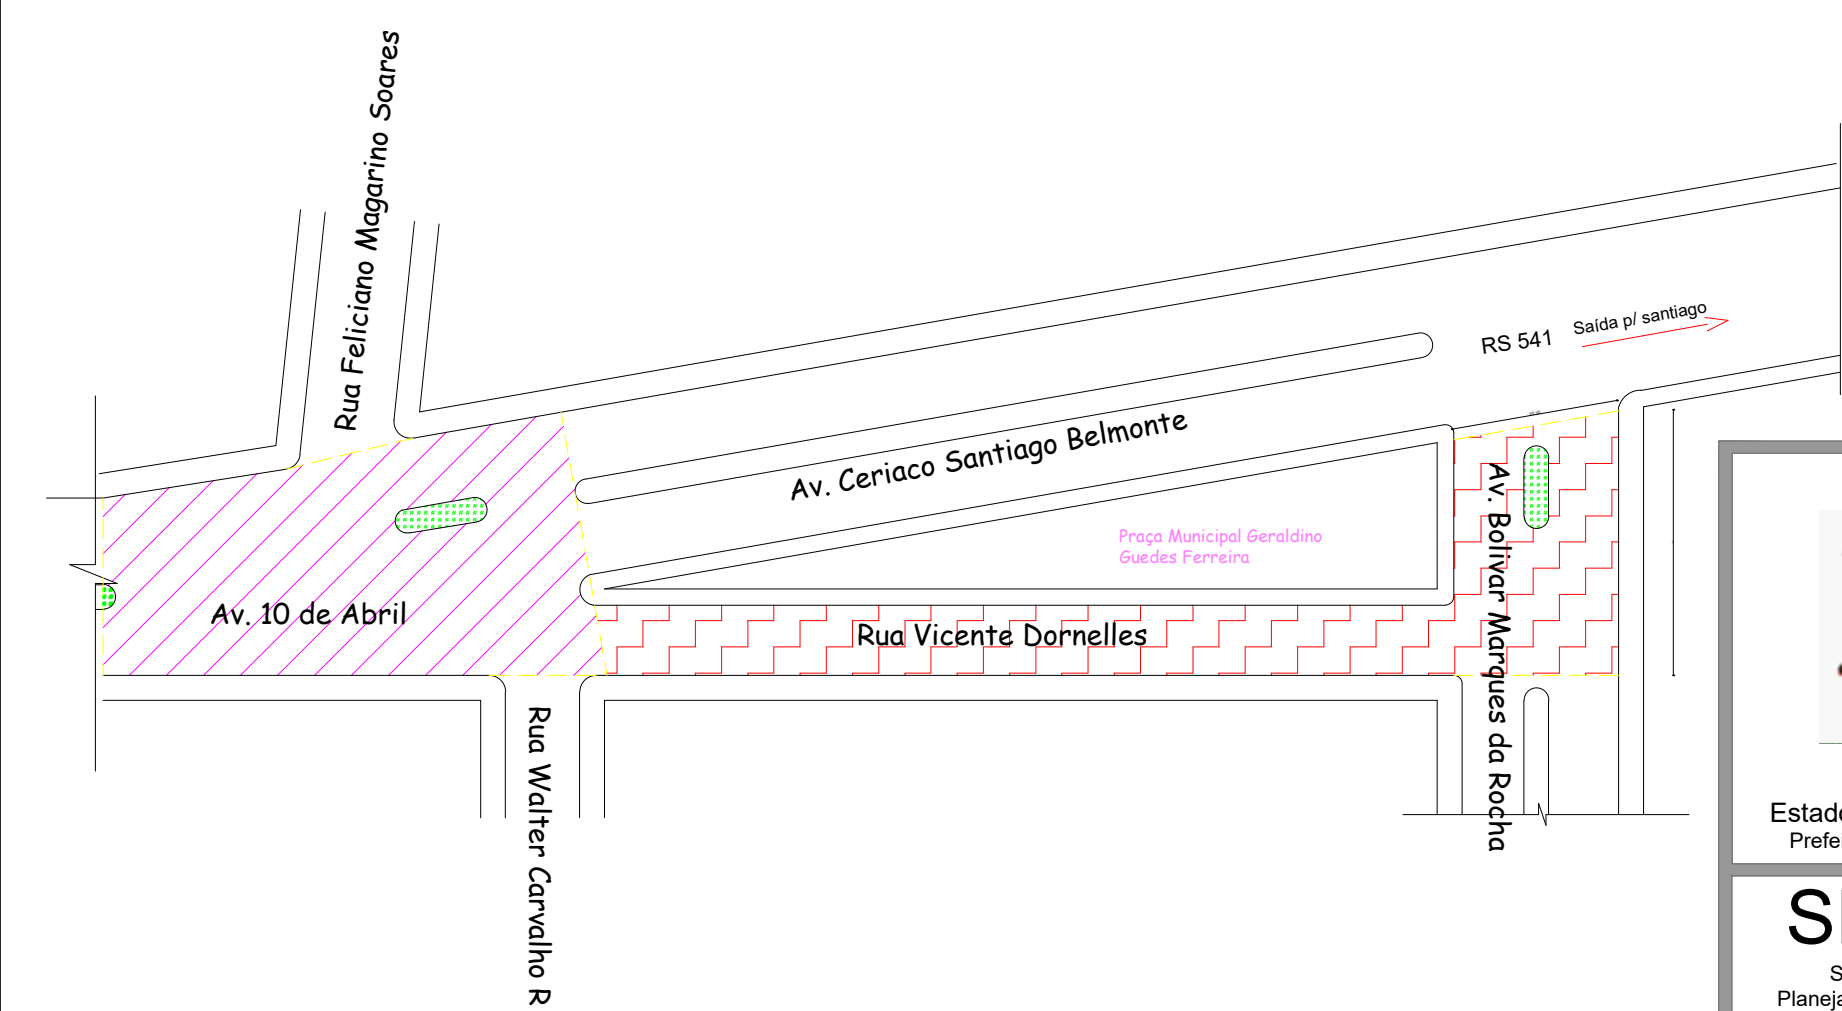


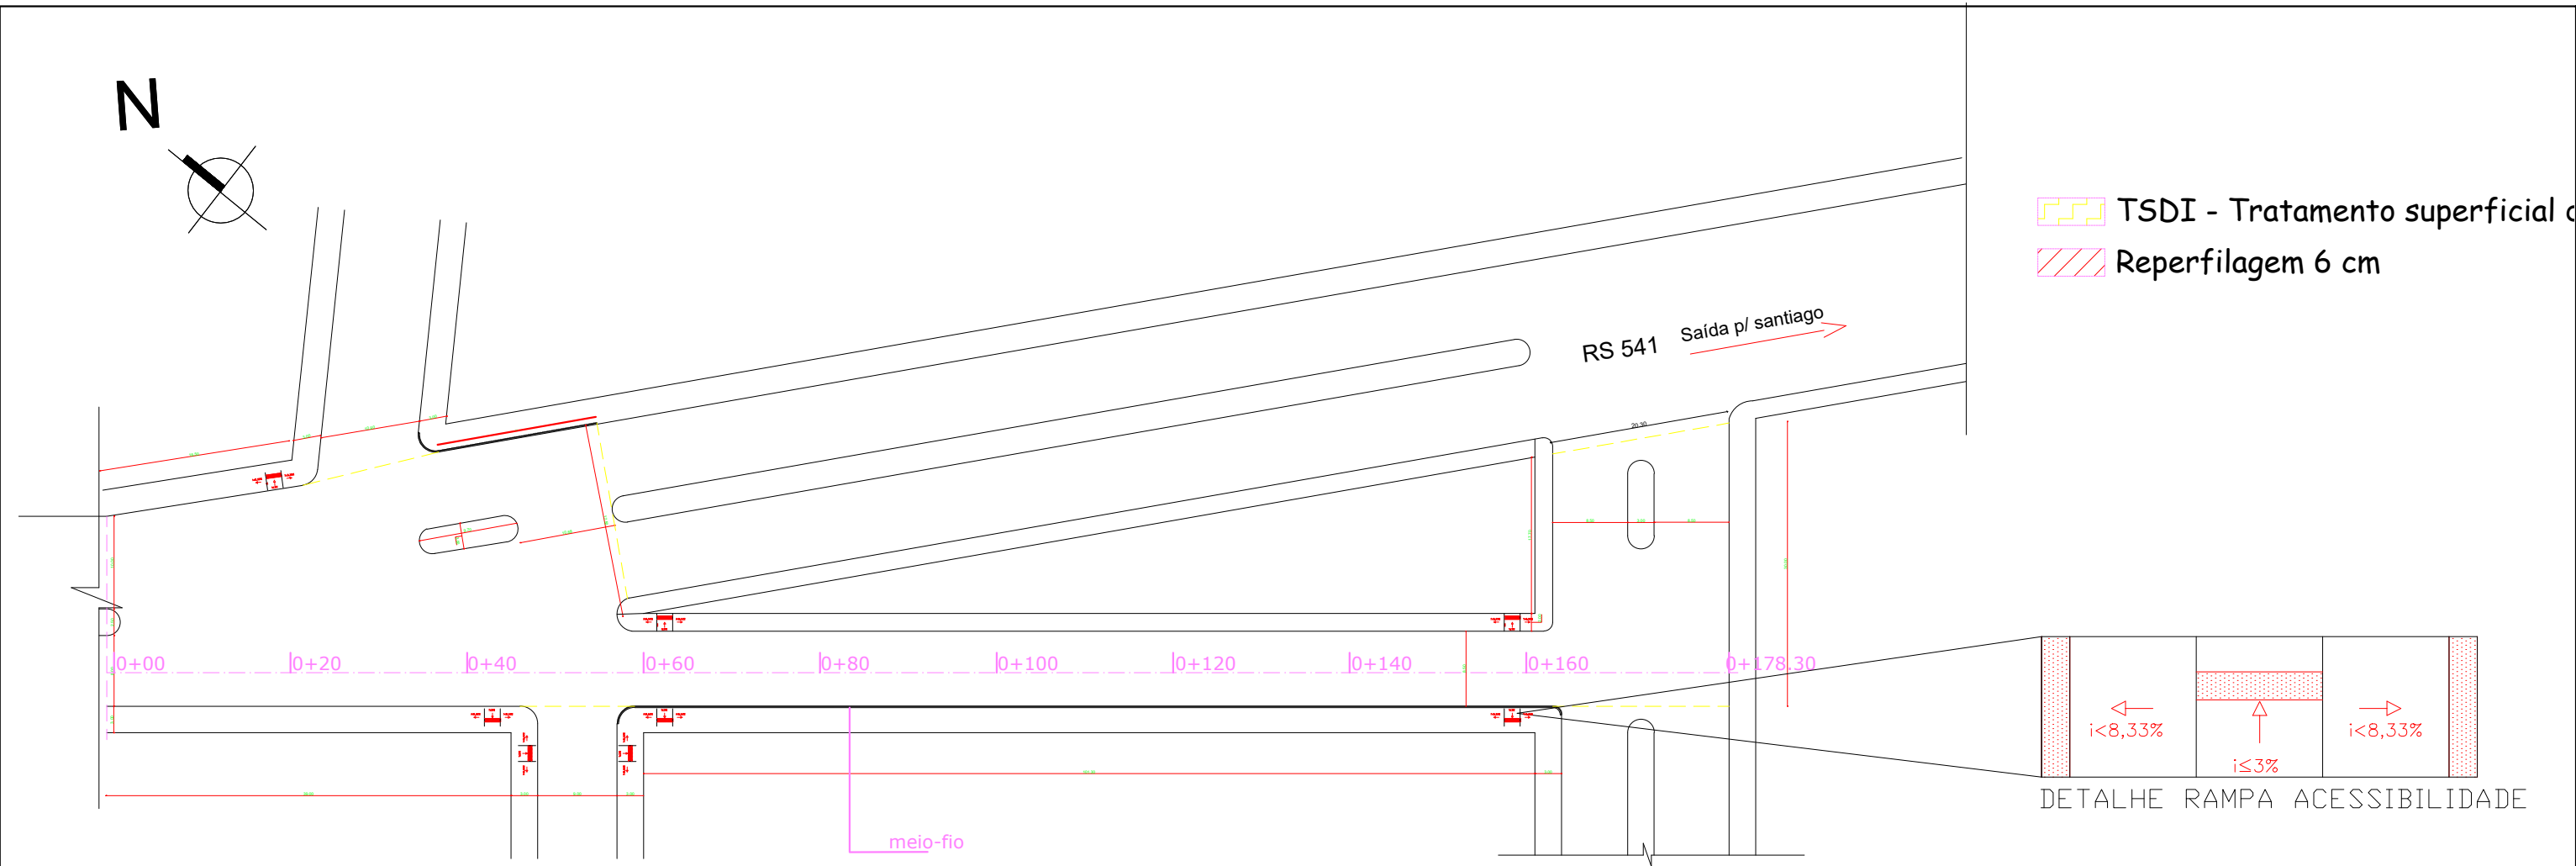

				
Estado do Rio Grande do Sul Prefeitura Municipal de Itacurubi				
SEPLAM Secretaria Municipal de Planejamento e do Meio-Ambiente				
DESENHO: Joana Casalini				
Escala: s/ esc		Data: Julho/2021		Dimensão: A = 2.667,00 m ²
Prancha: A3		Projeto Arquitetônico PLANTA DE IMPLANTAÇÃO Projeto: Pavimentação Av.10 de Abril Endereço: ITACURUBI/RS Obra: Obra de Pavimento asfáltico pelo convênio PAVIMENTA RS		
JOANA CASALINI Engenheira Civil - CREA RS 216642		GELSO DOS SANTOS SOARES Prefeito Municipal		