



CORTE A-B (Esquemático)
Esc= 1:75

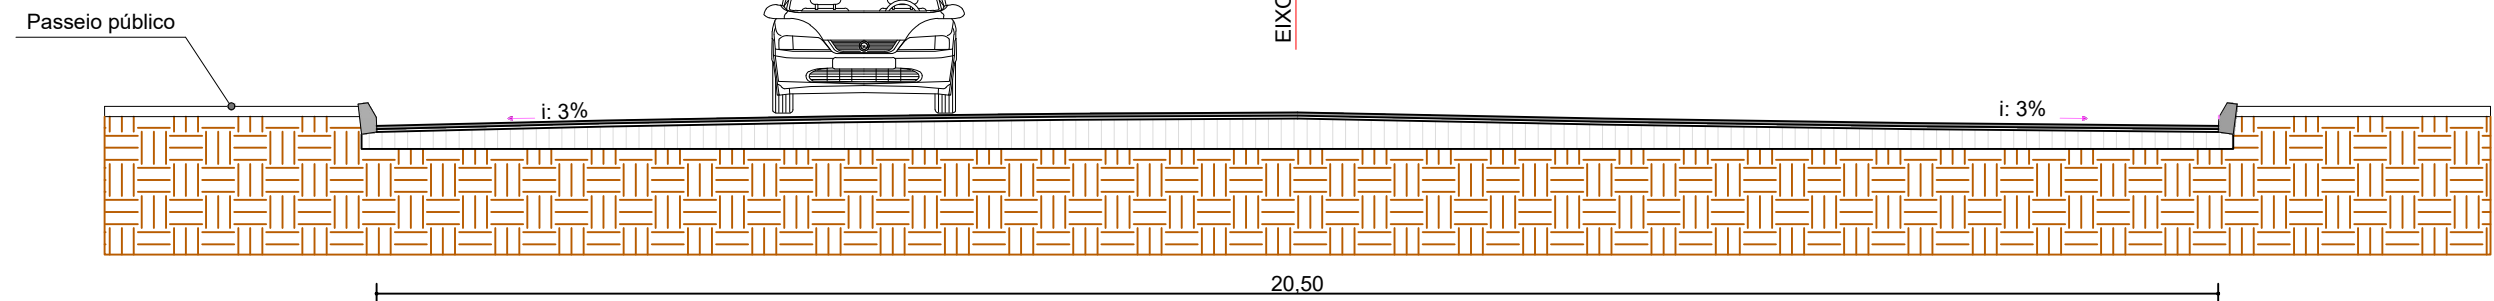


Seção C.B.U.Q.
Sem escala

- Camada de reperfilagem C.B.U.Q e=3cm
- Camada de Capa Asfáltica C.B.U.Q e=3cm
- Calçamento com pedra irregular existente
- Sub-Leito existente

PISTA DE ROLAMENTO
(L.R) 8,50 m

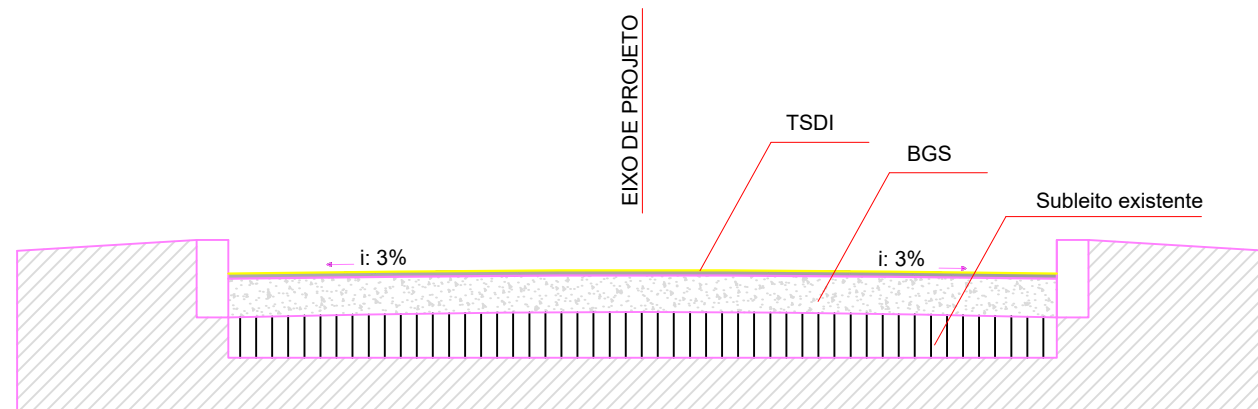

Seção TDSI
Sem escala

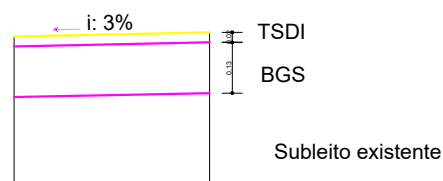

- Observação:
- Regularizar e compactar o subleito em até 20 cm de espessura, antes da execução da camada da base;
 - Todas as medidas deverão ser conferidas no local;



Estado do Rio Grande do Sul
Prefeitura Municipal de Itacurubi

SEPLAM

Secretaria Municipal de
Planejamento e do Meio-Ambiente

DESENHO:

Joana Casalini

Projeto Arquitetônico

CORTE - SEÇÃO TRANSVERSAL

Projeto:

Pavimentação Av.10 de Abril

Endereço:

ITACURUBI/RS

Obra:

Obra de Pavimento asfáltico pelo convênio PAVIMENTA RS

JOANA CASALINI
Engenheira Civil - CREA RS 216642

GELSO DOS SANTOS SOARES
Prefeito Municipal

Escala:

s/ esc

Data:

Julho/2021

Dimensão:

A = 2.667,00 m²

Prancha:

A3