



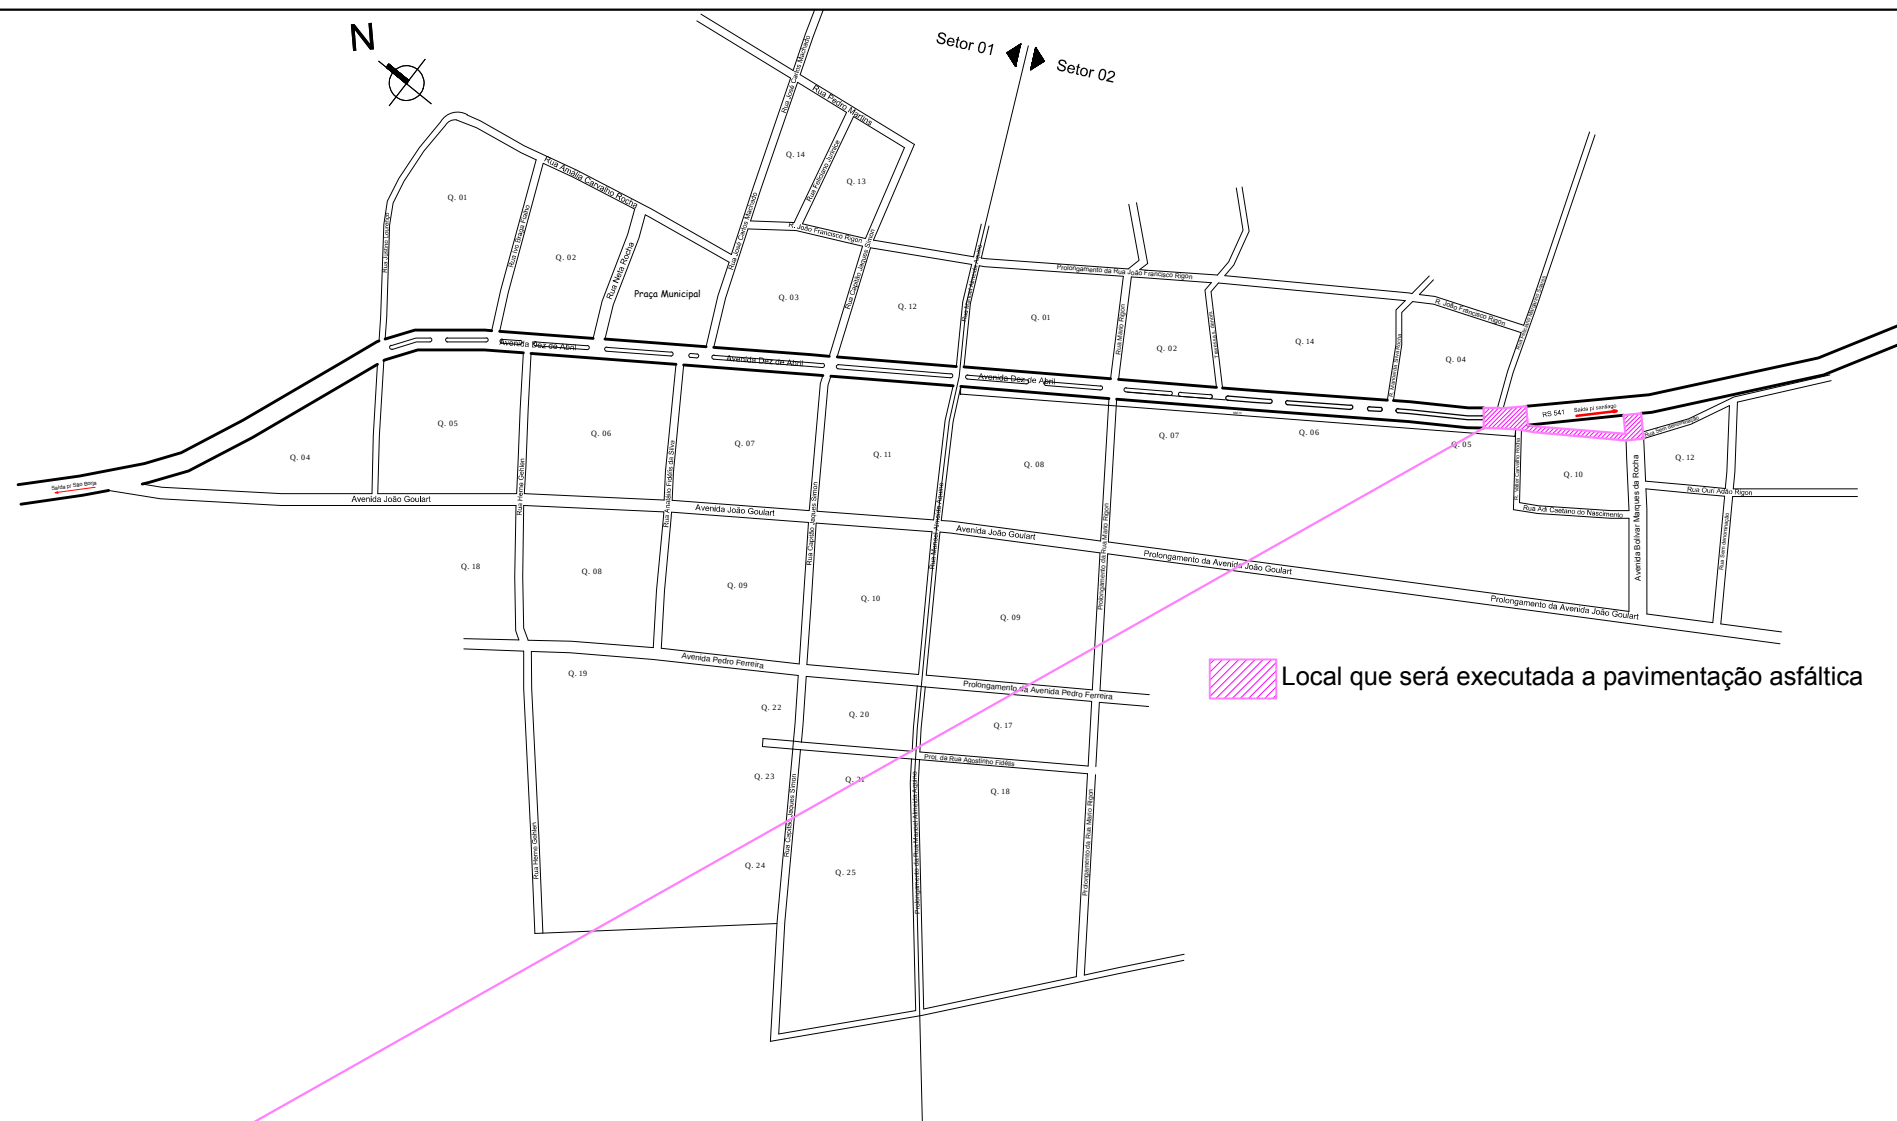

 Local que será executada a pavimentação asfáltica

IMAGEM DA SITUAÇÃO

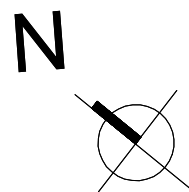

Estado do Rio Grande do Sul
Prefeitura Municipal de Itacurubi

SEPLAM

Secretaria Municipal de
Planejamento e do Meio-Ambiente

DESENHO:

Joana Casalini

Projeto Planta de situação

PLANTA DE SITUAÇÃO

Projeto:

Pavimentação Av.10 de Abril

Endereço:

ITACURUBI/RS

Obra:

Obra de Pavimento asfáltico pelo convênio PAVIMENTA RS

JOANA CASALINI
Engenheira Civil - CREA RS 216642

GELSO DOS SANTOS SOARES
Prefeito Municipal

Escala:

s/ esc

Data:

Julho/2021

Dimensão:

A = 2.667,00 m²

Prancha:

A3