

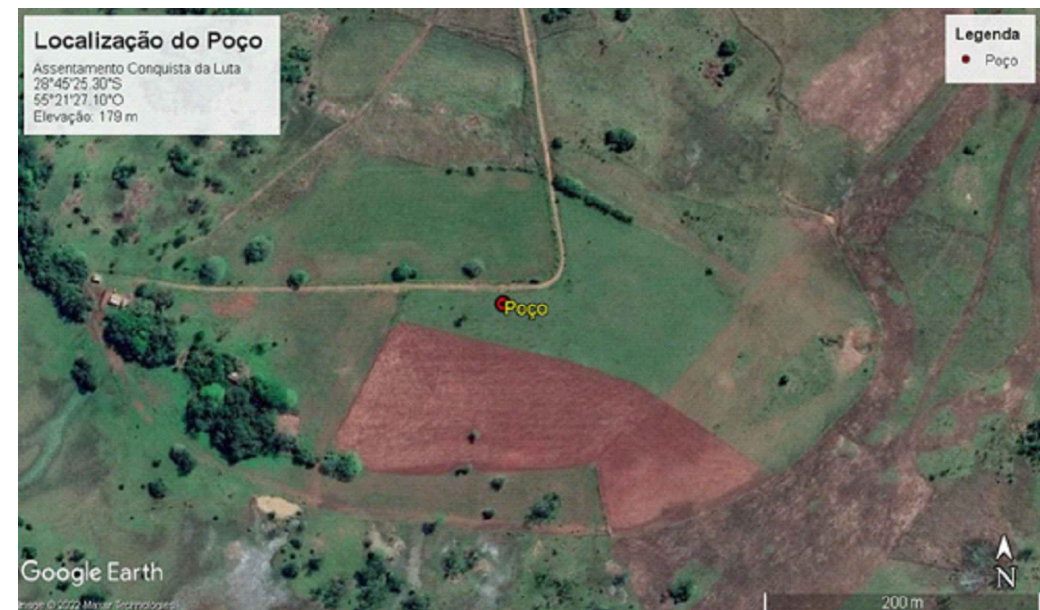


PERFIL CONSTRUTIVO E GEOLÓGICO

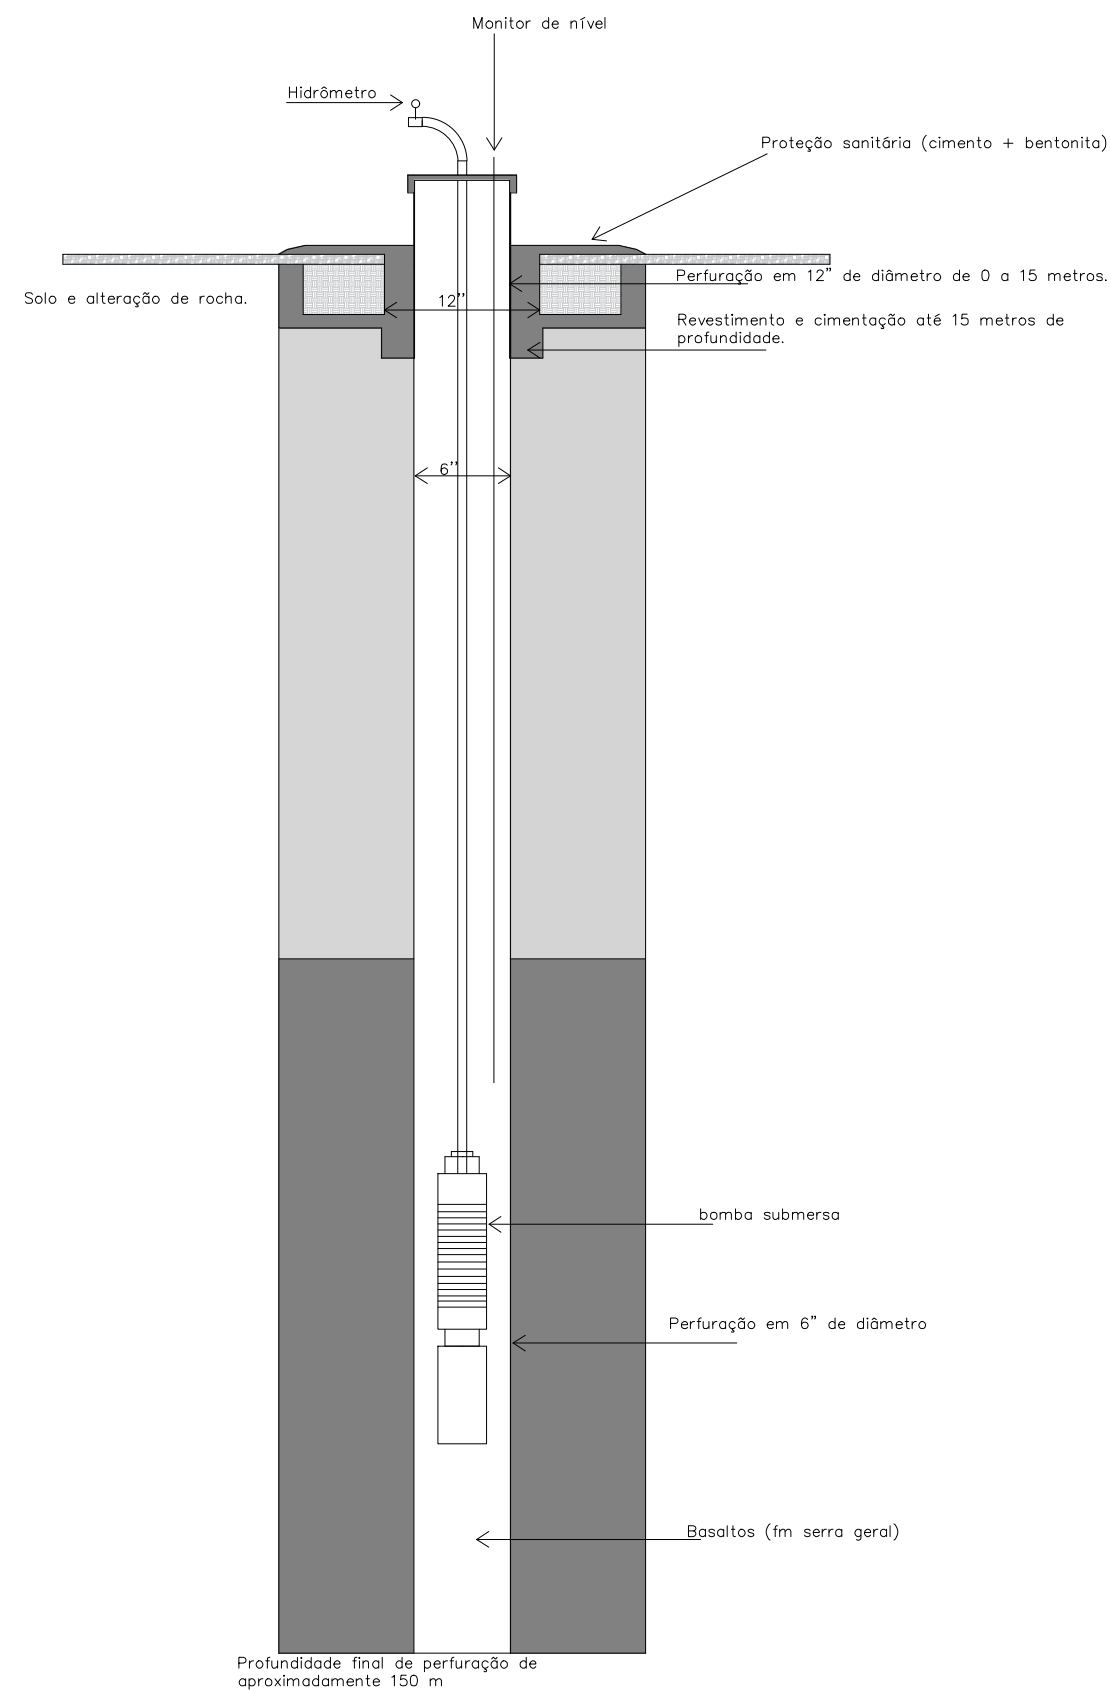

Laje sanitária de 1m², conforme NBR 12212

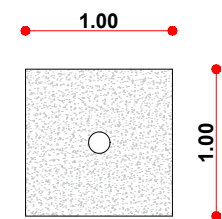

	OBRA: POÇO ARTESIANO	DATA: 06/2022	
	PLANTA DE PERFIL LONGITUDINAL E LOCALIZAÇÃO	ÁREA:	
	LOCAL: ASSENTAMENTO CONQUISTA DA LUTA	RESPONSÁVEL TÉCNICO: ENG. CIVIL Joana Casalini CREA RS216642	
	Itacurubi / RS	PRANCHA: 01	