


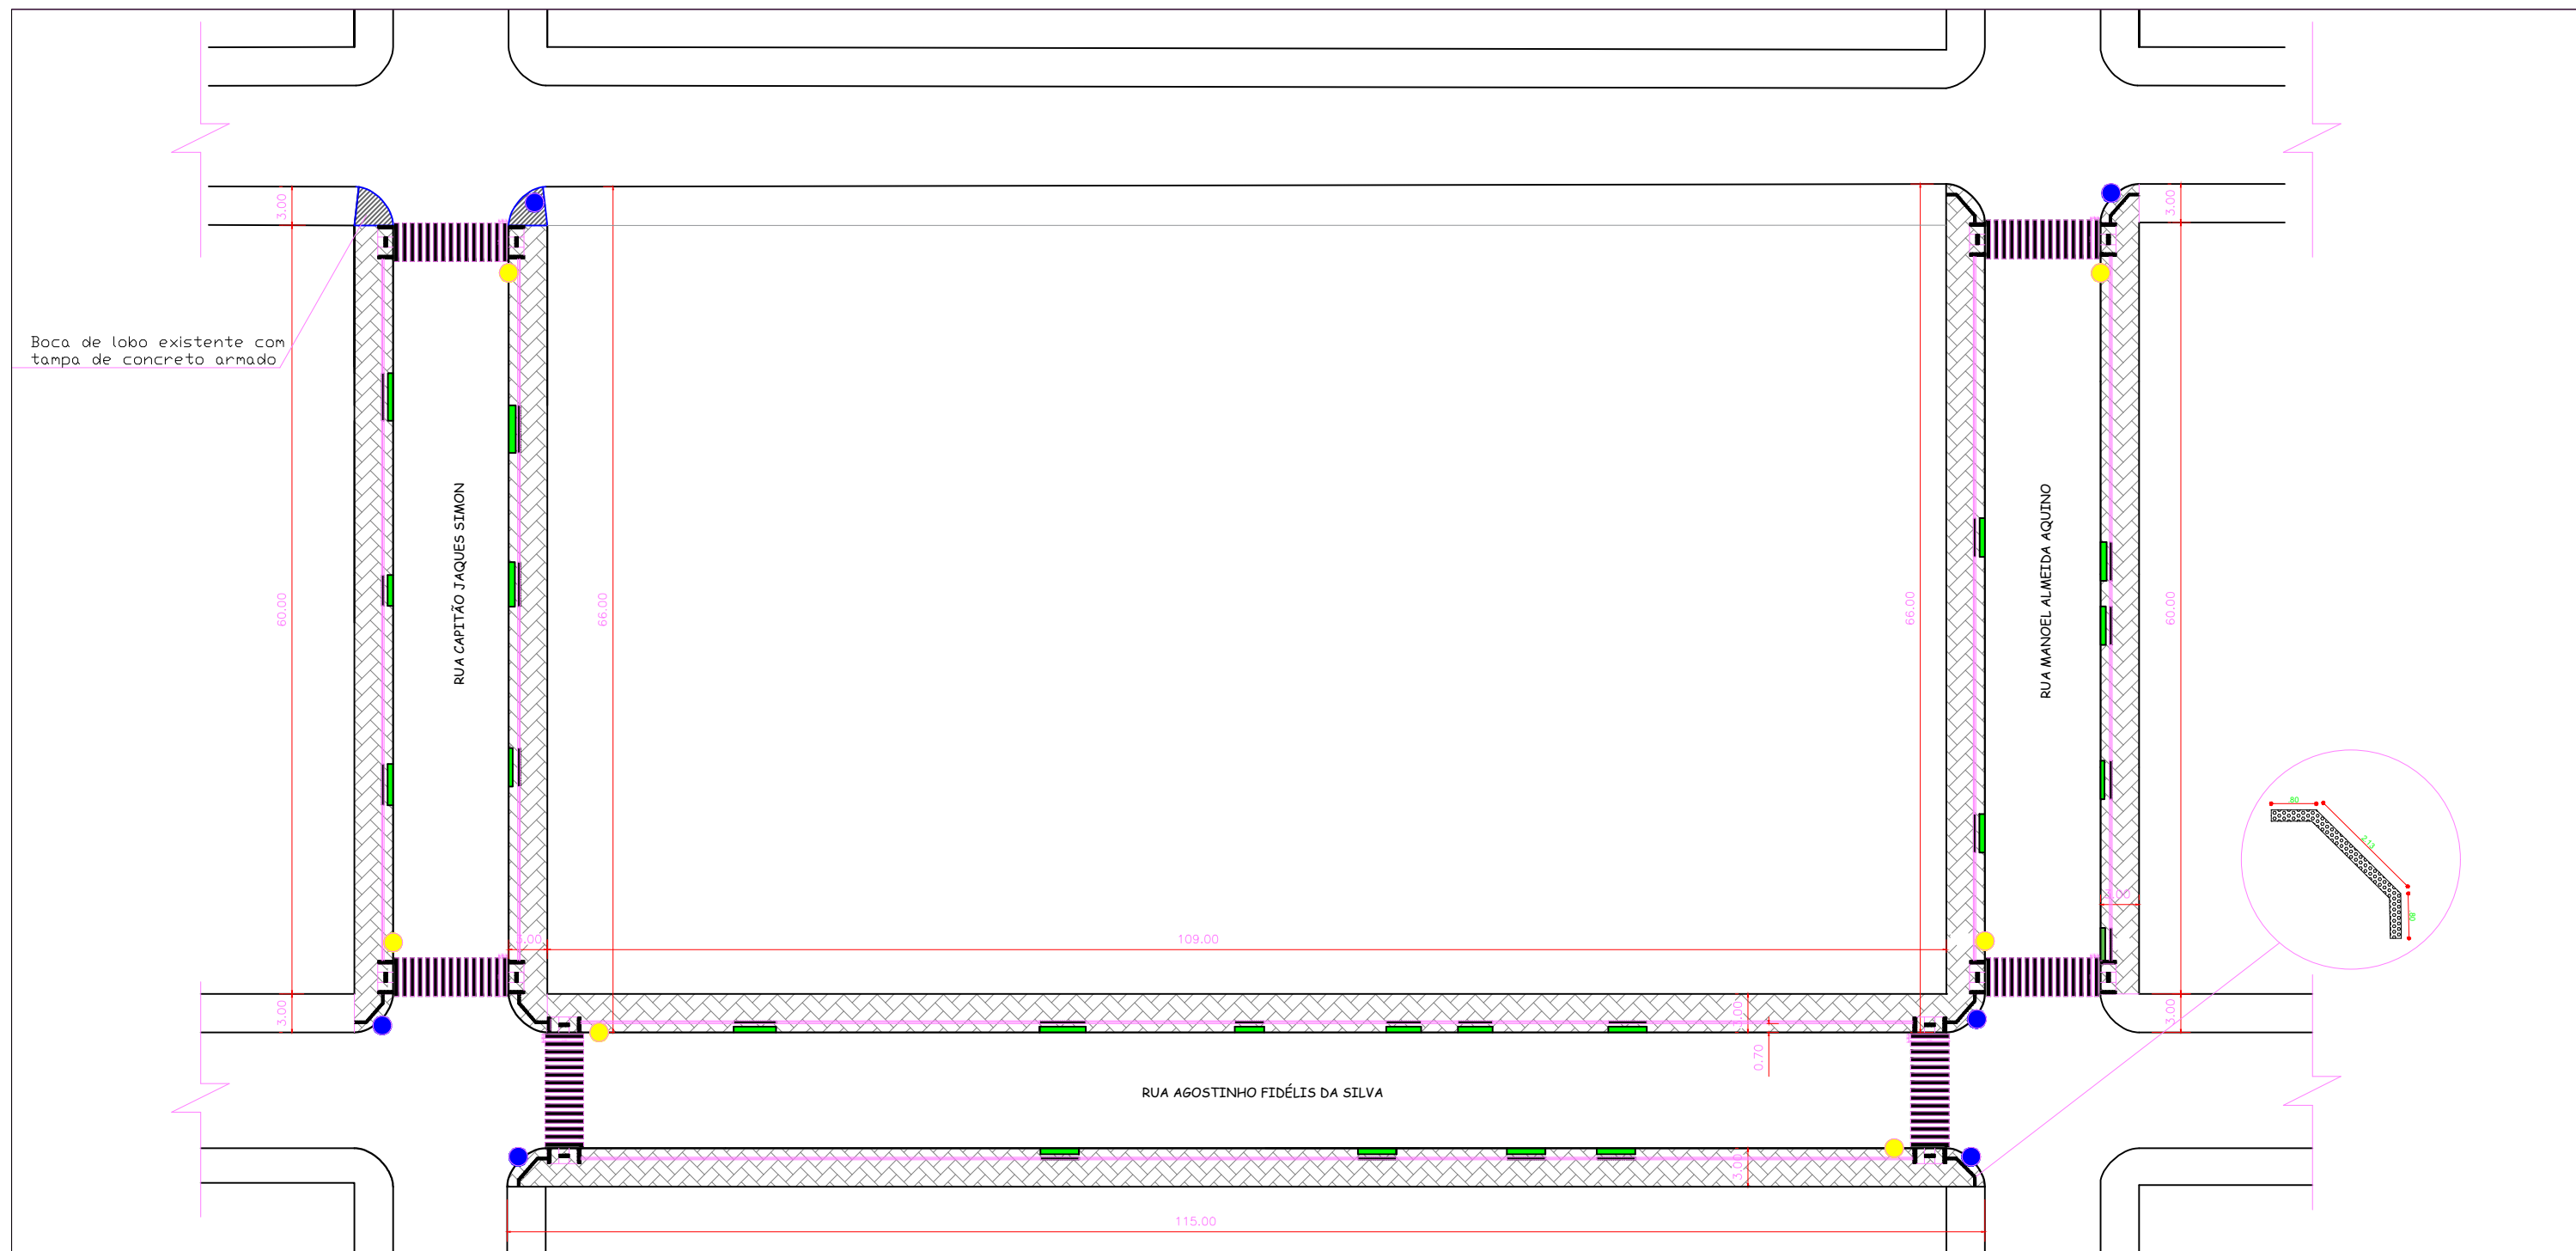

LEGENDA

- Meio-fio curvo à executar (100x15x13x30cm) 36,64 m
- Meio-fio reto à executar (100x15x13x30cm) 428,00 m
- ▨ Piso tátil 475,00 m
- ▤ Rampa de acessibilidade (12 unidades)
- Placa de indicação de logradouro (6 unidades)
- Placa faixa de pedestre (6 unidades)
- Rebaixo do meio-fio (garagem)
- ▨ Passeio a executar com bloco intertravado (20x10cm 6cm) 1316,60 m²



Estado do Rio Grande do Sul
Prefeitura Municipal de Itacurubi

SEPLAM

Secretaria Municipal de
Planejamento e do Meio-Ambiente

DESENHO:

Joana Casalini

Projeto Arquitetônico

INTERVENÇÃO DA MALHA URBANA

Projeto: Projeto de sinalização e acessibilidade

Endereço: Pavimentação Trecho 01 Rua Capitão Jaques Simon, Trecho 02 Rua Manoel Almeida Aquino e Trecho 03 Rua Agostinho Fidélis da Silva

Obra: Obra de pavimentação com bloco intertravado

JOANA CASALINI
Engenheira Civil - CREA RS 216642

GELSO DOS SANTOS SOARES
Prefeito Municipal de Itacurubi

Escala:

s/ esc

Data:

JAN/2022

Dimensão:

A = 2.480,00 m²

Prancha:

02/05