


DISTÂNCIA - POSSÍVEL ÁREA DE EMPRÉSTIMO

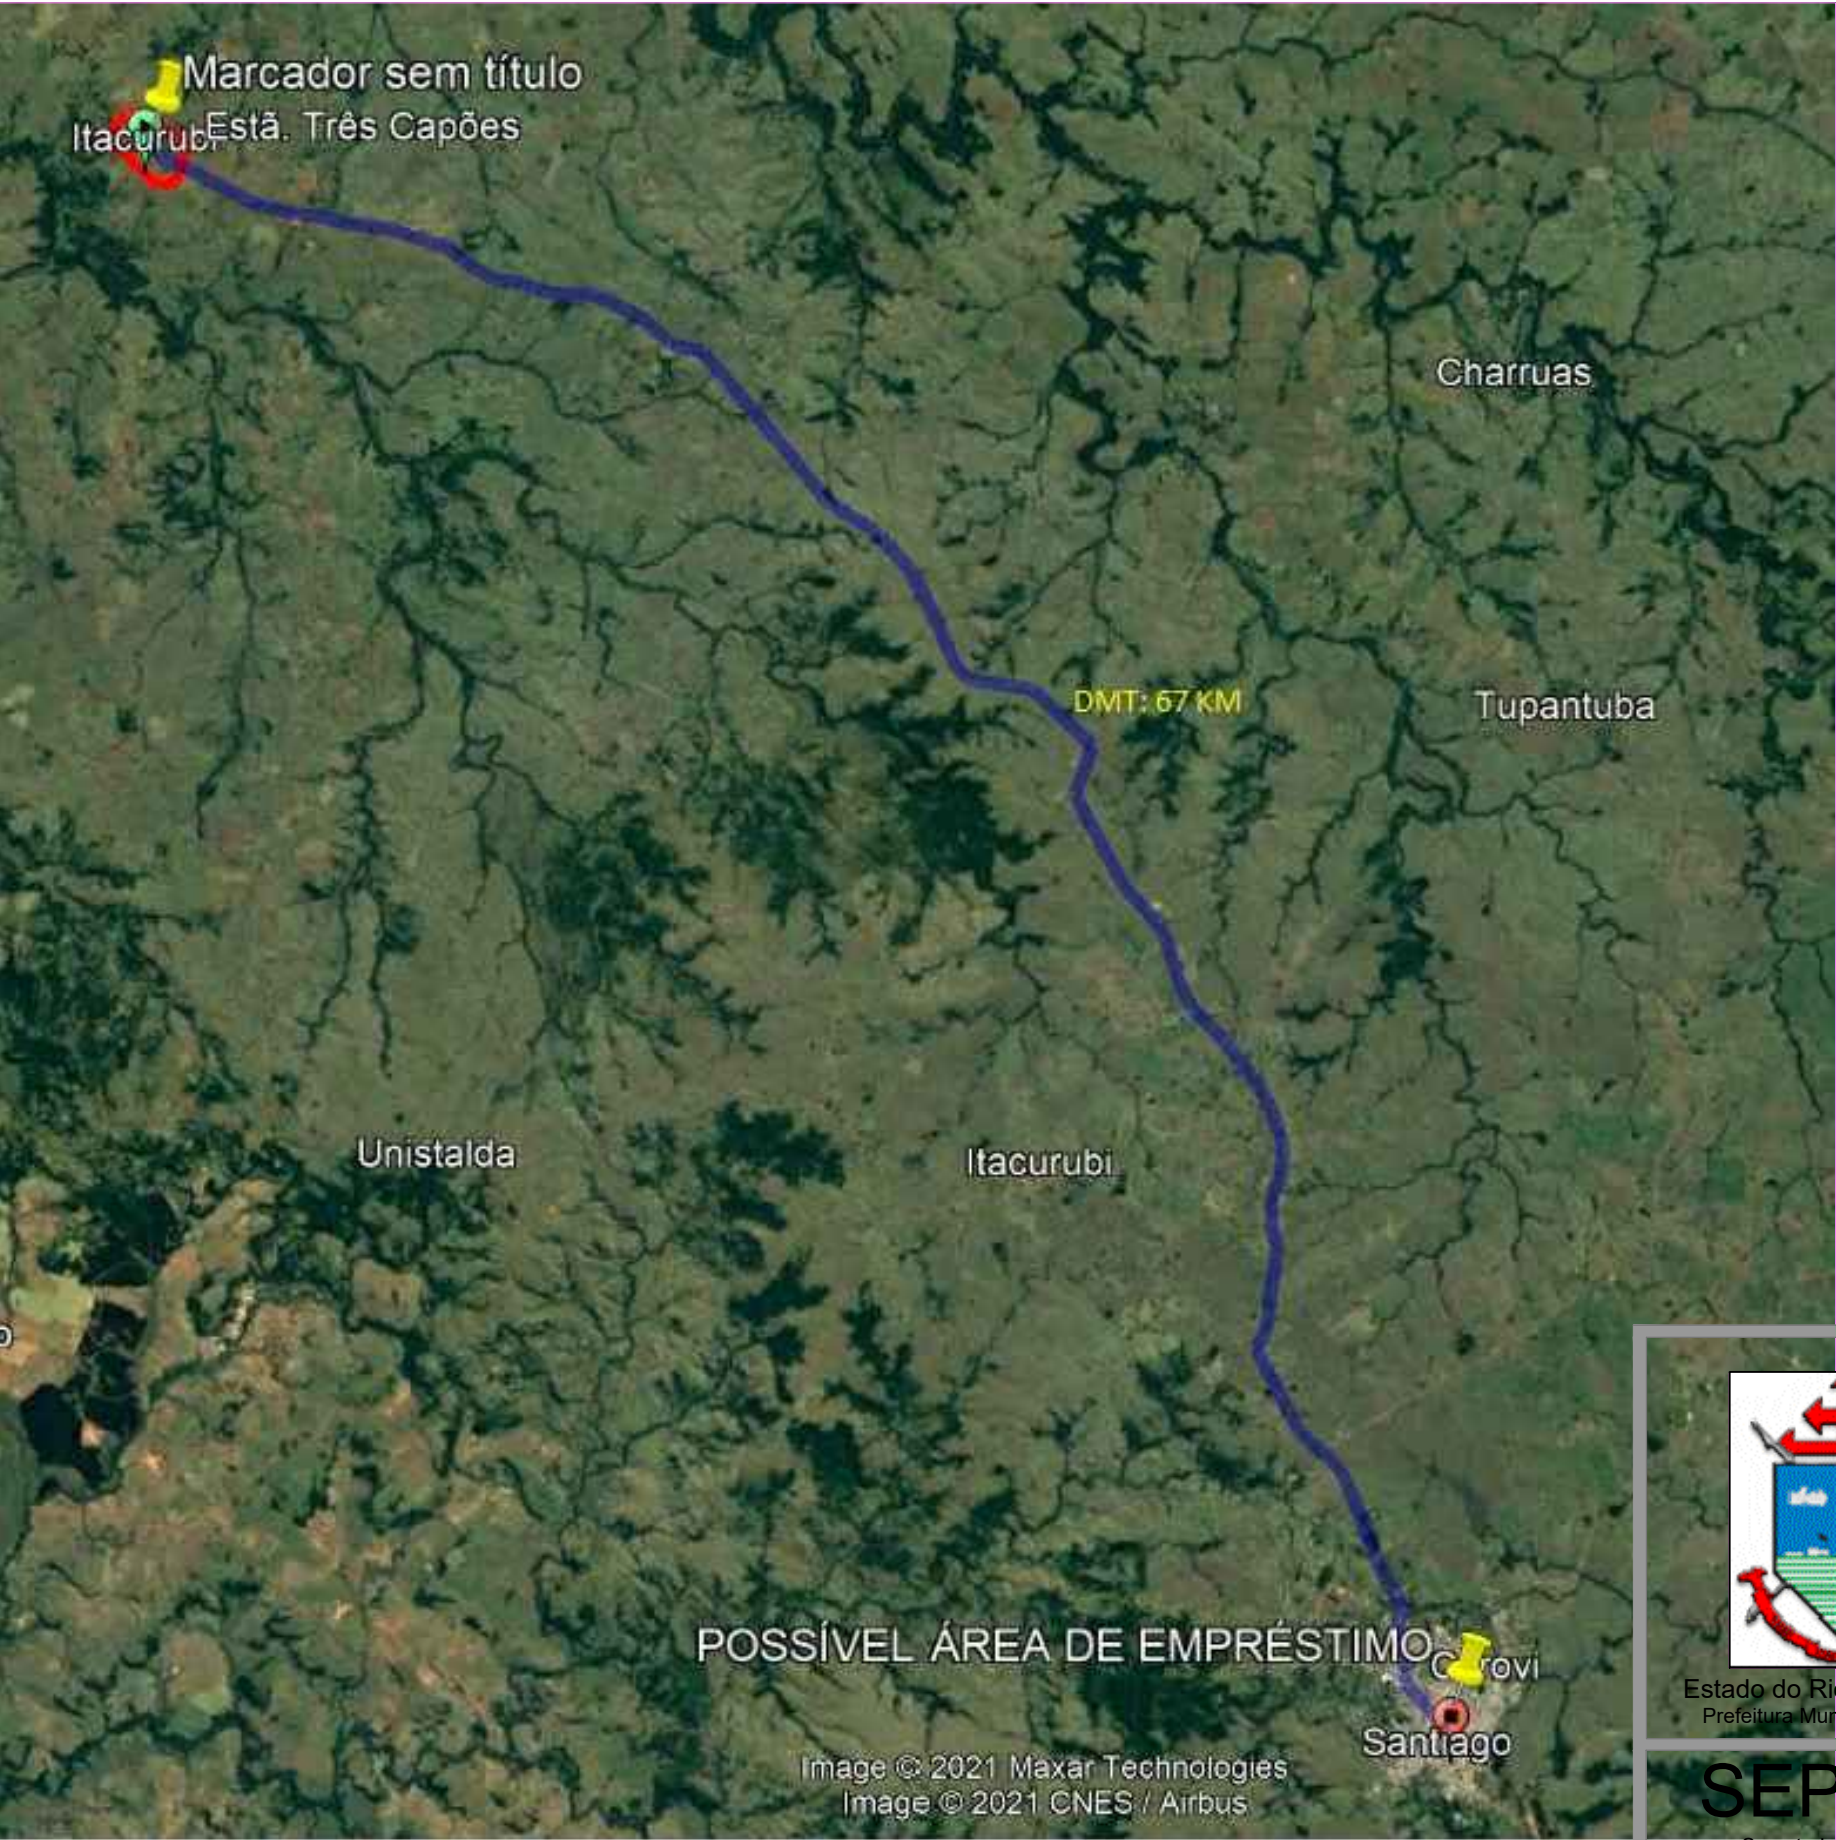

Estado do Rio Grande do Sul
Prefeitura Municipal de Itacurubi

SEPLAM

Secretaria Municipal de
Planejamento e do Meio-Ambiente

DESENHO:

Joana Casalini

Projeto Arquitetônico

INTERVENÇÃO DA MALHA URBANA

Projeto: Pavimentação Trecho 01 Rua Capitão Jaques Simon, Trecho 02 Rua Manoel Almeida Aquino e Trecho 03 Rua Agostinho Fidélis da Silva

Endereço: ITACURUBI/RS

Obra: Obra de pavimentação com bloco intertravado

JOANA CASALINI
Engenheira Civil - CREA RS 216642

GELSO DOS SANTOS SOARES
Prefeito Municipal de Itacurubi

Escala:

s/ esc

Data:

JAN/2022

Dimensão:

A = 2480,00 m²

Prancha:

05/05