


MUNICÍPIO DE ITACURUBI/RS
INTERVENÇÃO DA MALHA URBANA

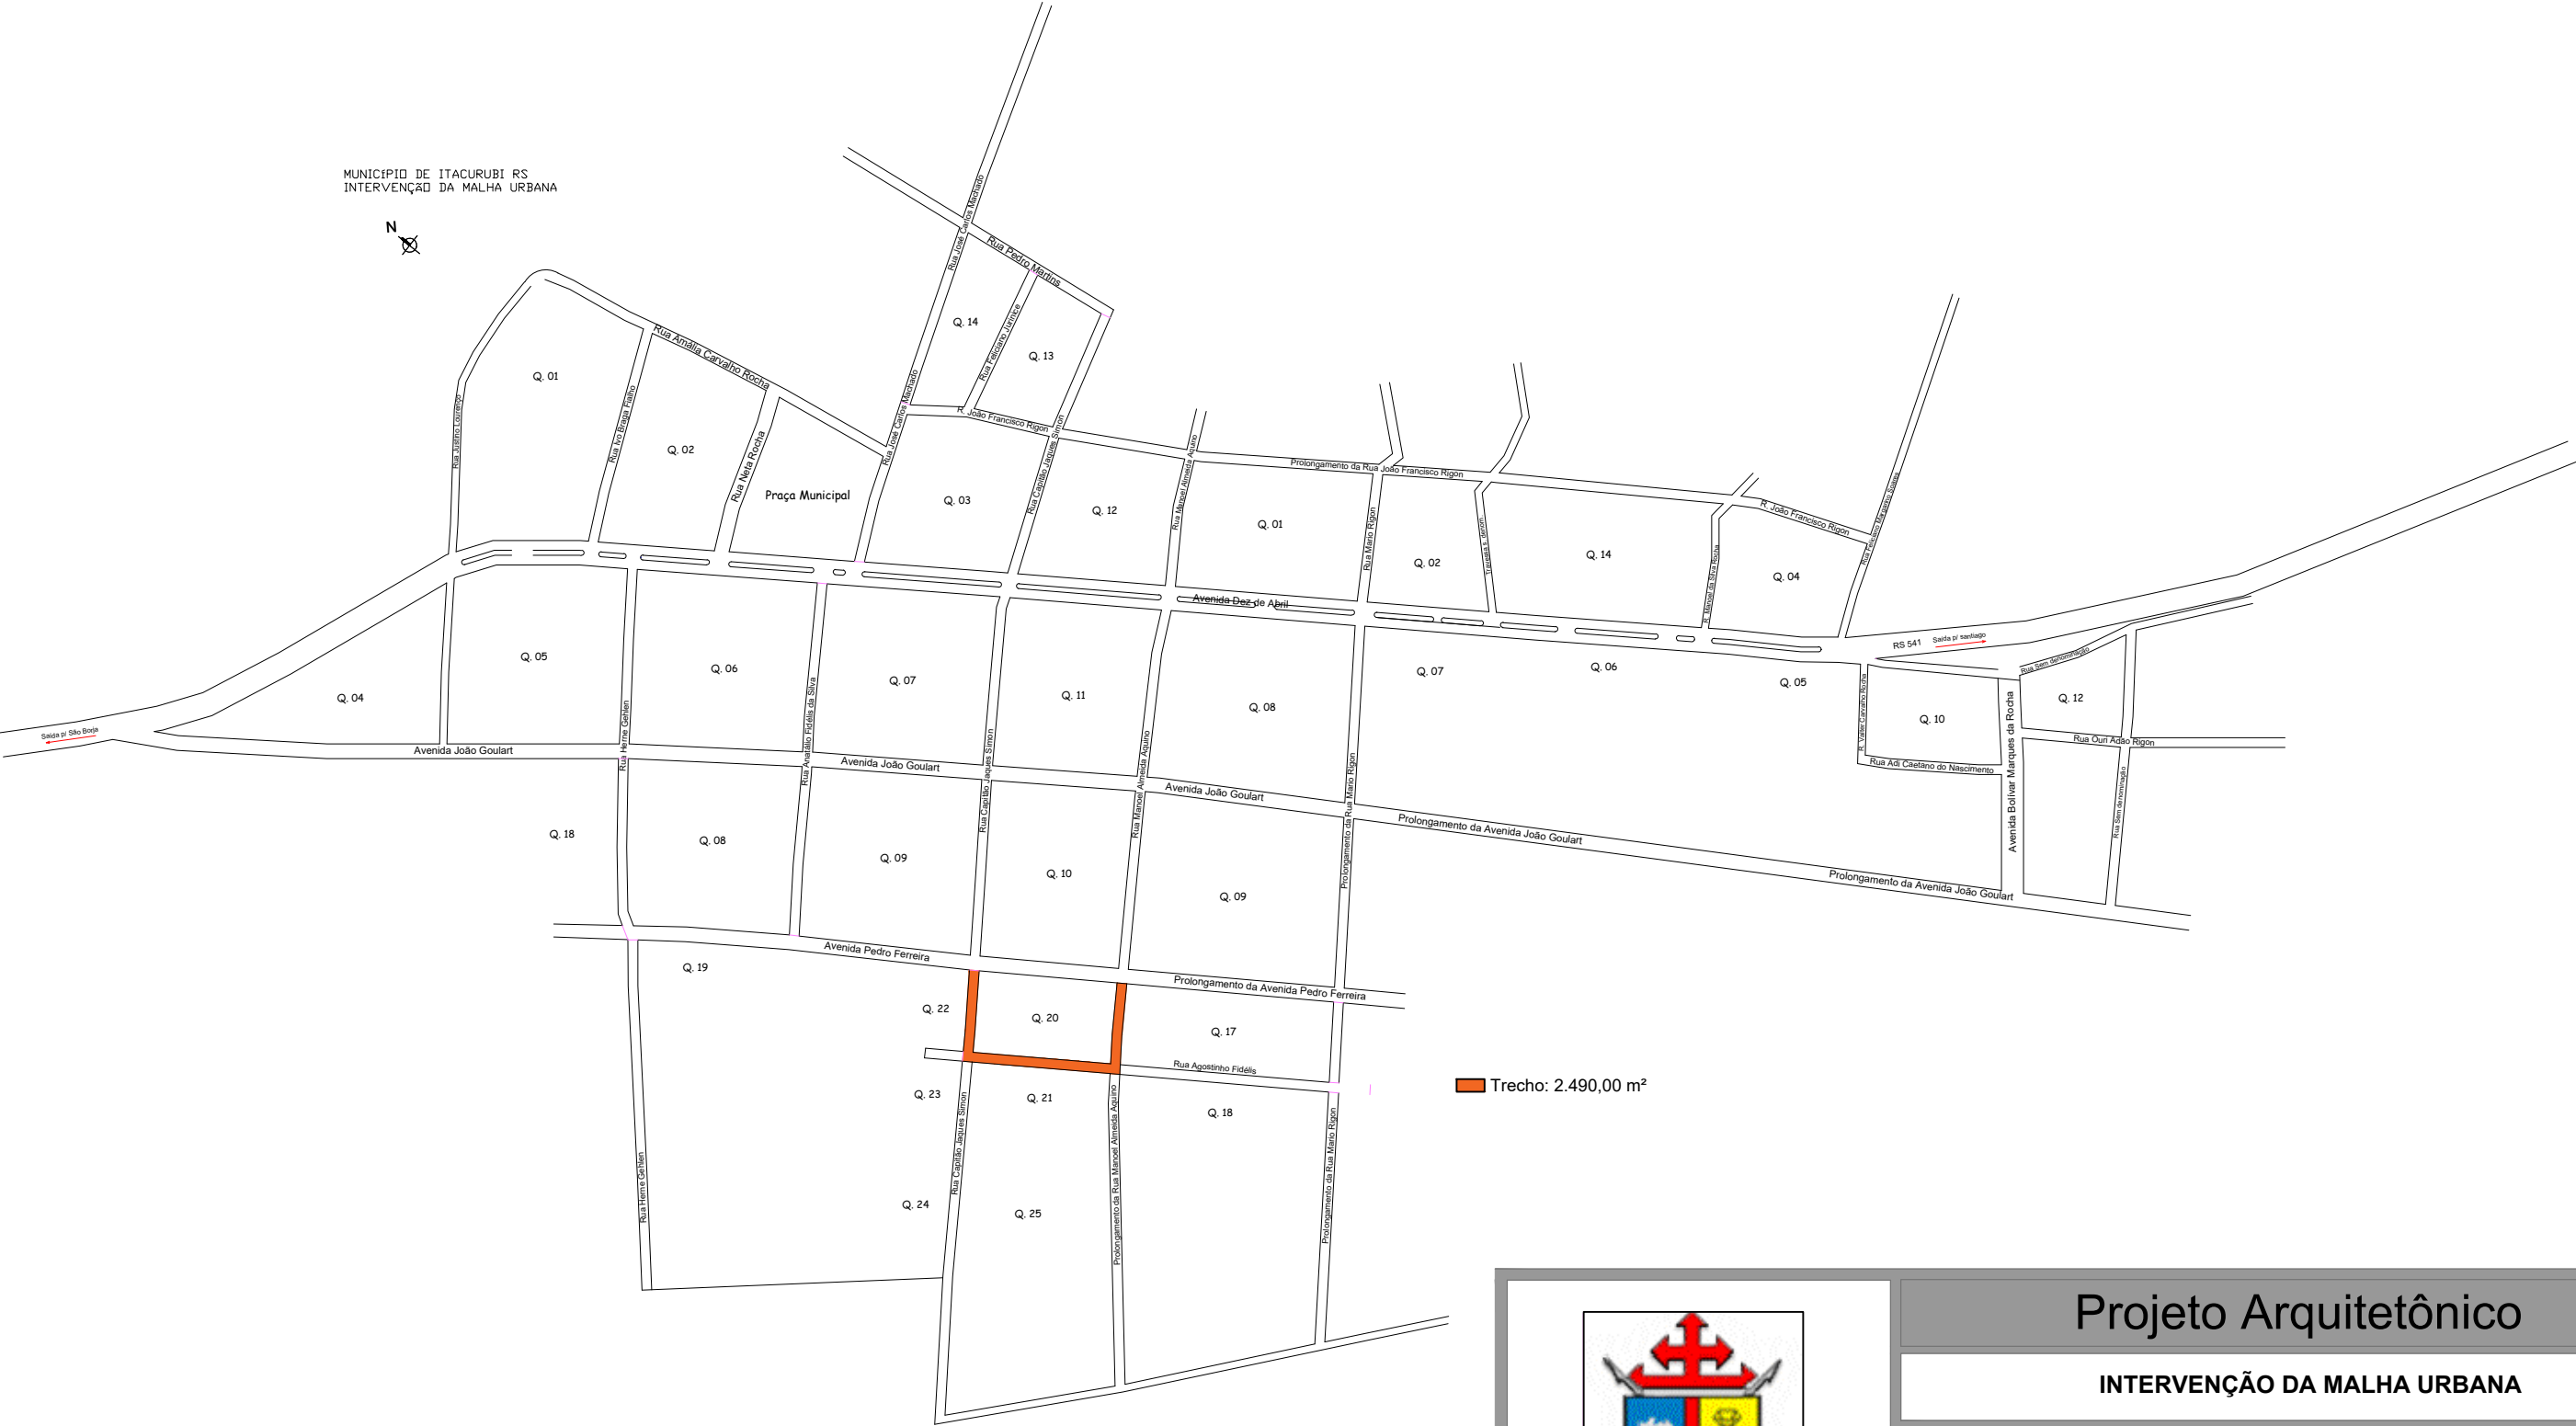

Estado do Rio Grande do Sul
Prefeitura Municipal de Itacurubi

SEPLAM

Secretaria Municipal de
Planejamento e do Meio-Ambiente

DESENHO:

Joana Casalini

Projeto:
Pavimentação Trecho 01 Rua Capitão Jaques Simon, Trecho 02 Rua Manoel Almeida Aquino e
Trecho 03 Rua Agostinho Fidéls da Silva

Endereço:
ITACURUBI/RS

Obra:
Obra de pavimentação com bloco intertravado

JOANA CASALINI
Engenheira Civil - CREA RS 216642

GELSO DOS SANTOS SOARES
Prefeito Municipal de Itacurubi

Escala:

s/ esc

Data:

JAN/2022

Dimensão:

A = 2480,00 m²

Prancha:

04/05