


Projeto geométrico

-  Drenagem existente
-  Drenagem a executar 280,00 m
-  Pavimento com bloco Intertravado (20x10cm 8mm) A: 2.490,00 m²


Rua Agostinho Fidélis da Silva
Extensão drenagem: 280,00 m

-  Canalização DN 600
-  Boca de lobo com grelha

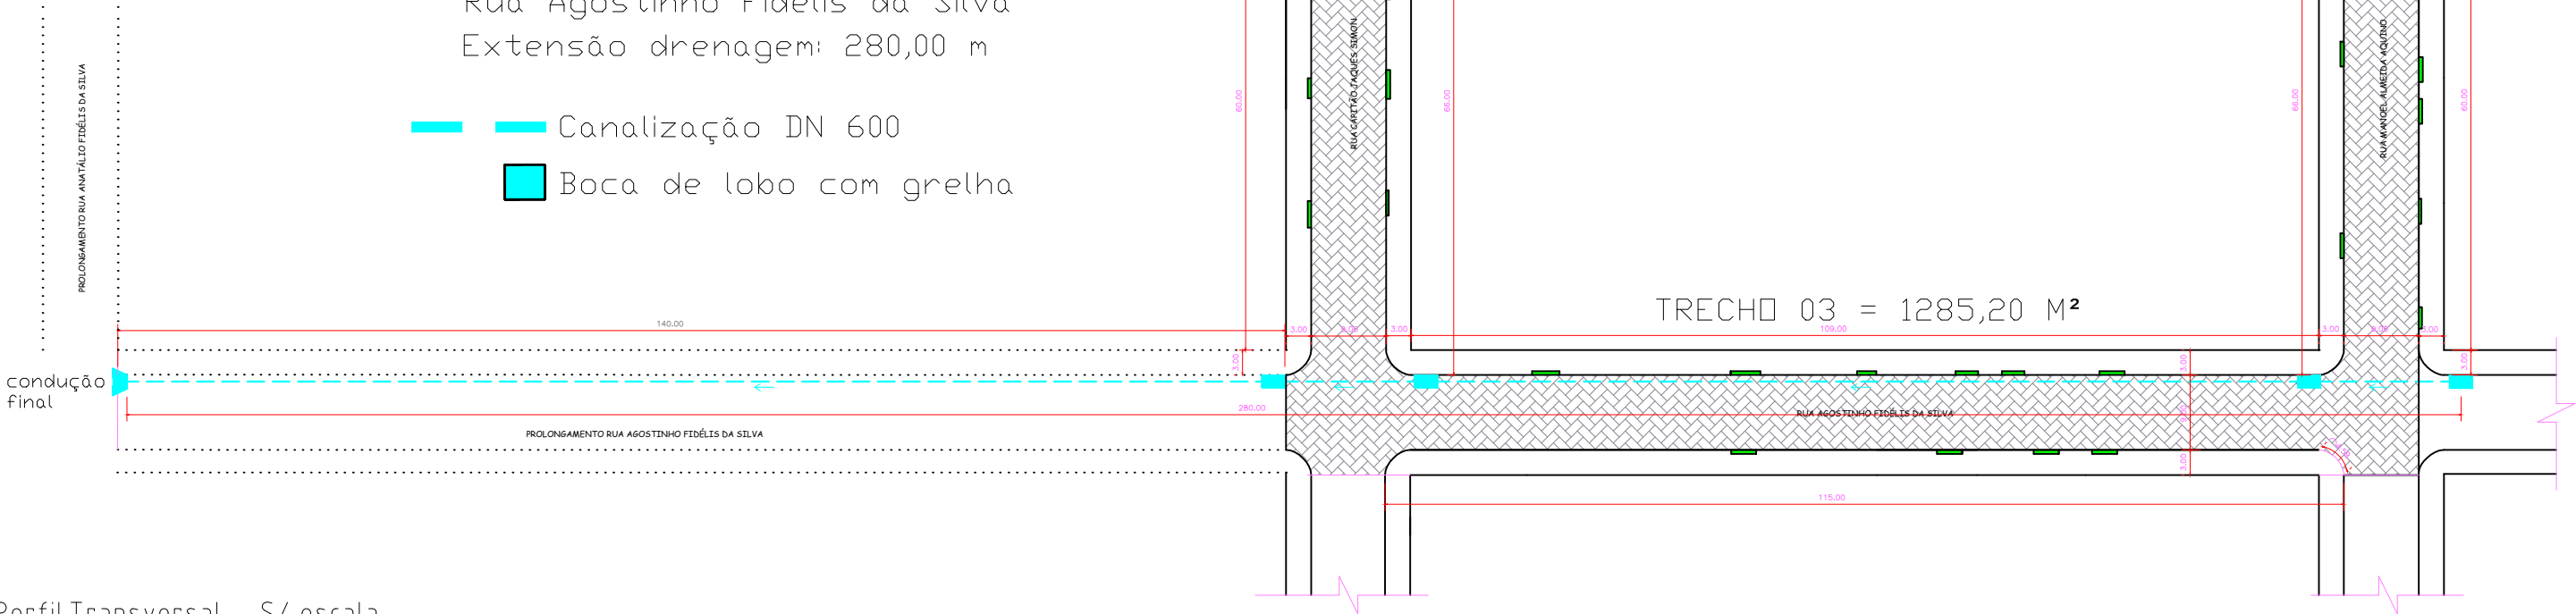


Perfil Transversal S/ escala


TRECHO 01
Rua Capitão Jaques Simon
Área: 603,60 m² Extensão: 66,00 m

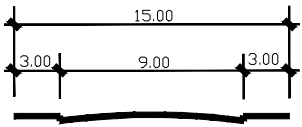

TRECHO 02
Rua Manoel Almeida Aquino
Área: 601,20 m² Extensão: 66,00 m

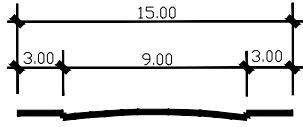

TRECHO 03
Rua Agostinho Fidelis da Silva
Área: 1285,20 m² Extensão: 136,00 m

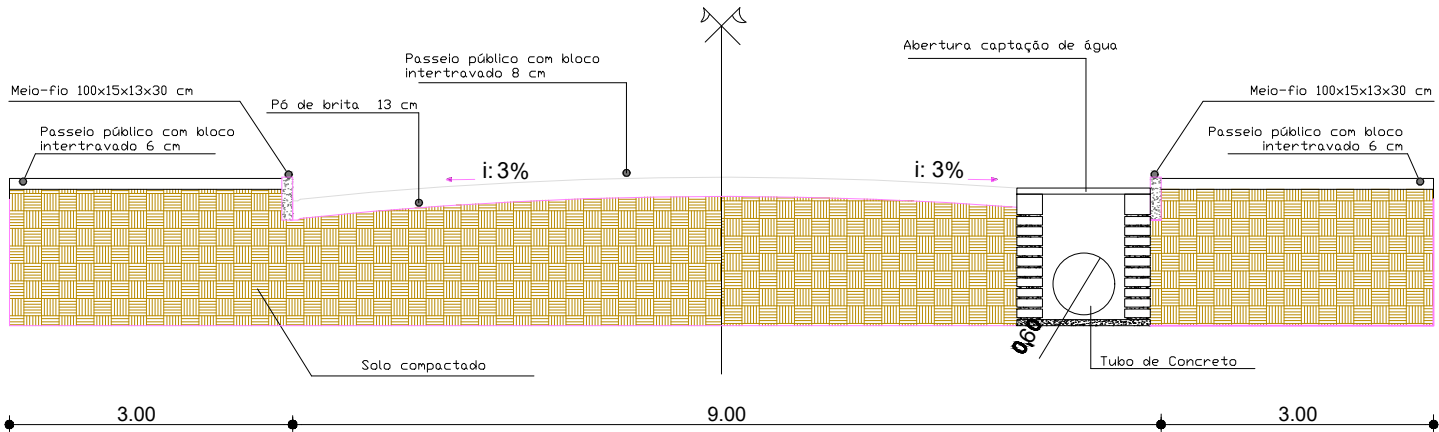

Estado do Rio Grande do Sul
Prefeitura Municipal de Itacurubi

SEPLAM

Secretaria Municipal de
Planejamento e do Meio-Ambiente

DESENHO:

Joana Casalini

Projeto Arquitetônico

INTERVENÇÃO DA MALHA URBANA

Projeto: Projeto geométrico e Perfil Transversal - Drenagem pluvial

Endereço: Pavimentação Trecho 01 Rua Capitão Jaques Simon, Trecho 02 Rua Manoel Almeida Aquino e Trecho 03 Rua Agostinho Fidélis da Silva

Obra: Obra de pavimentação com bloco intertravado

JOANA CASALINI
Engenheira Civil - CREA RS 216642

GELSO DOS SANTOS SOARES
Prefeito Municipal de Itacurubi

Escala:

s/ esc

Data:

JAN/2022

Dimensão:

A = 2.480,00 m²

Prancha:

01/05