


PLANTA PLANIALTIMÉTRICA TRECHO 04

PROJETO GEOMÉTRICO

CONVENÇÕES


- Alinhamento ruas
- Pontos cotados
- Poste de energia
- Cota do terreno
- Bueiros existentes
- Vértices arruamento
- Curvas de nível - 50cm
- Área a ser pavimentada com blocos intertravados 16 faces, 8 cm: 1.680,00 m²
- Guia (meio-fio) e sarjeta conjugados

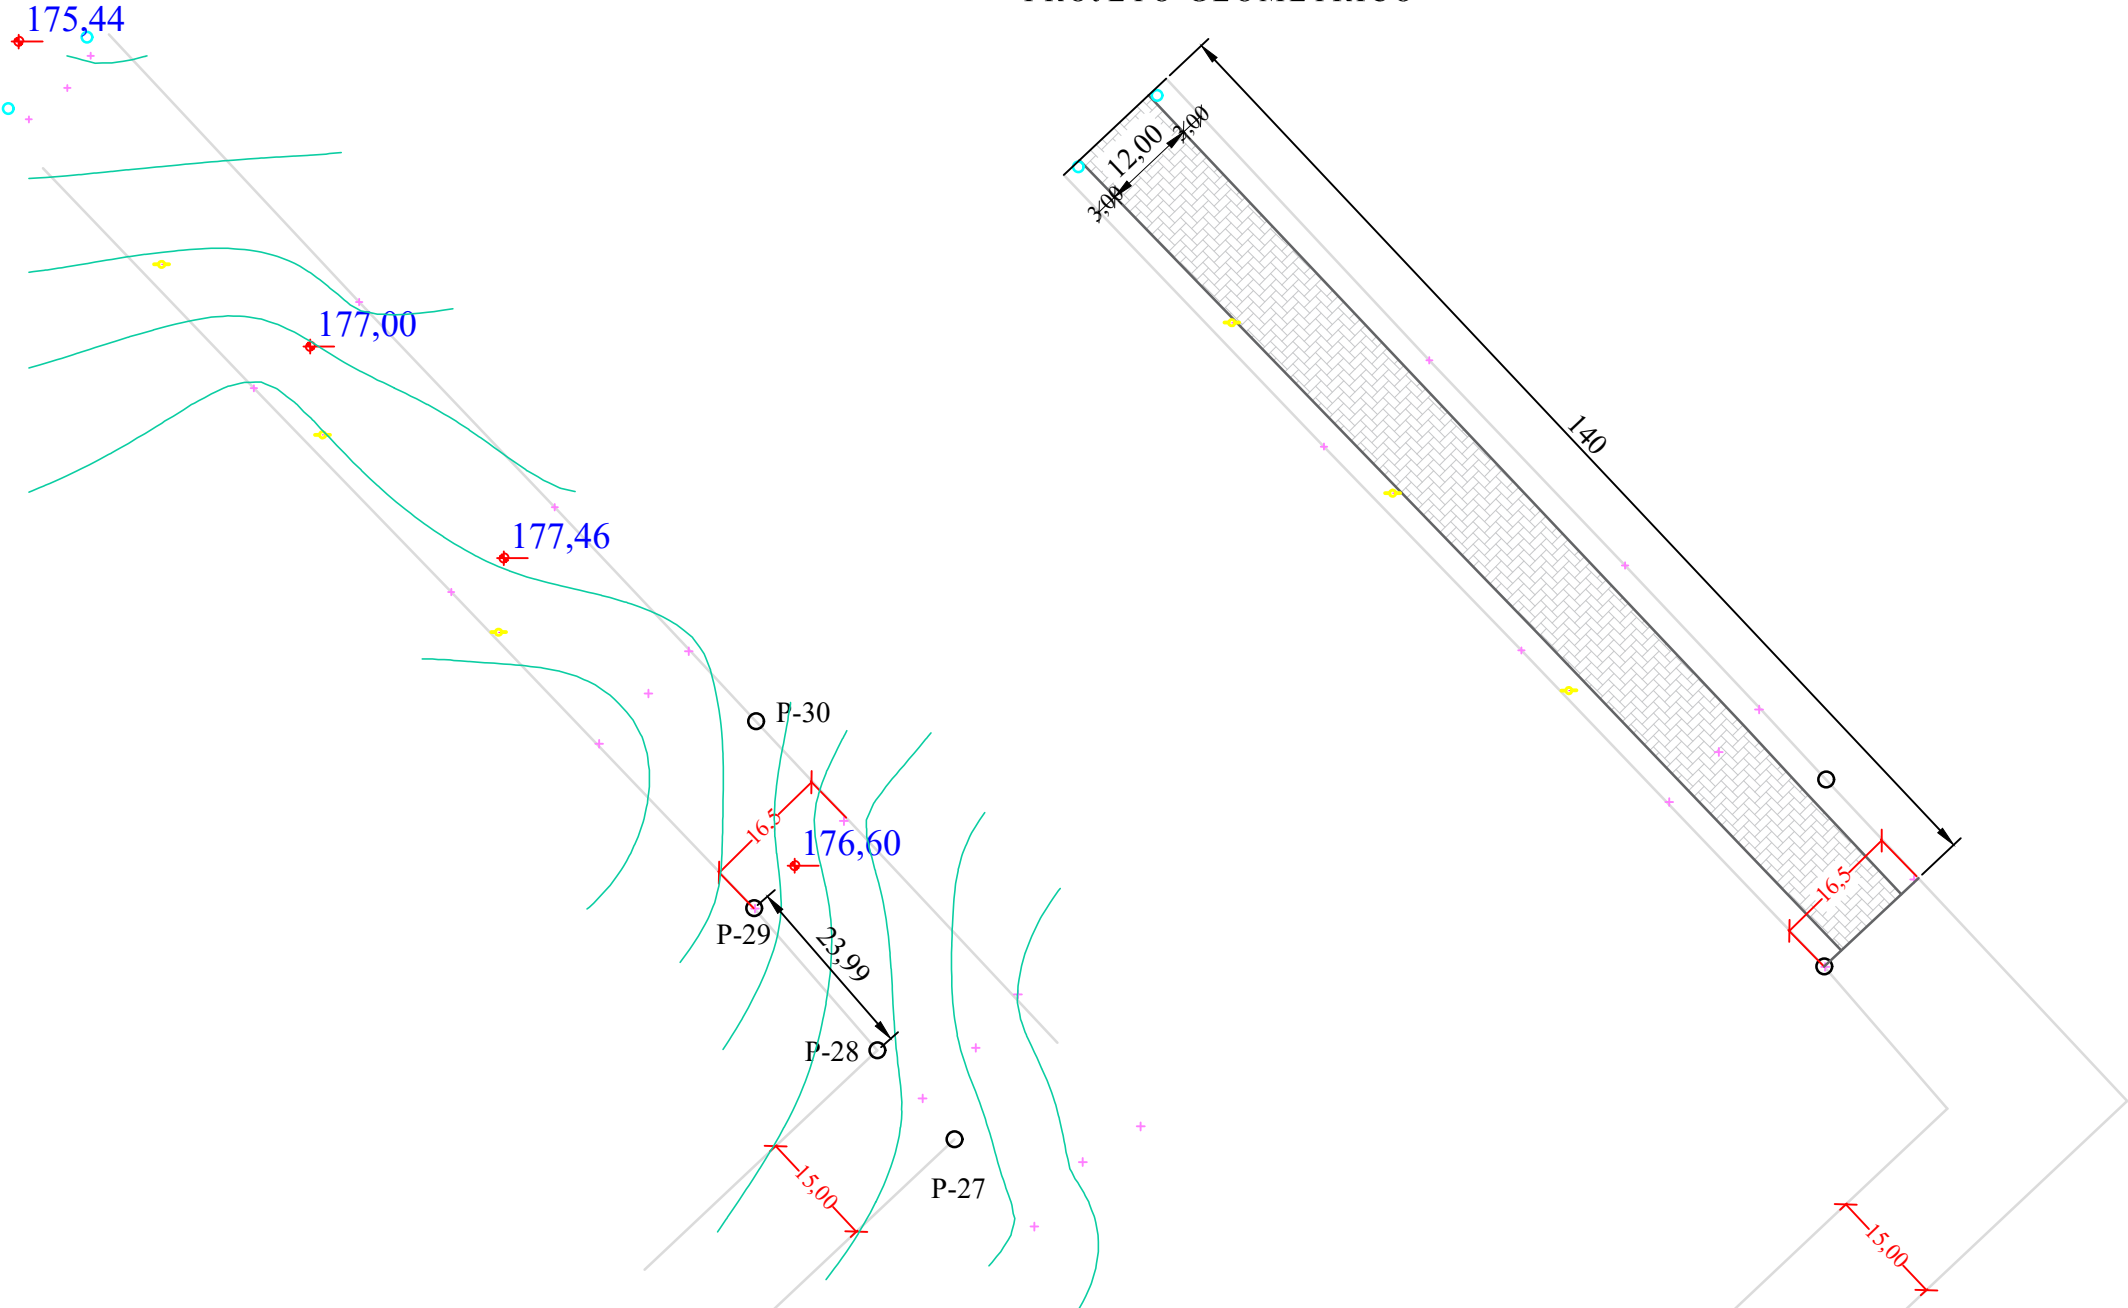

Passeio de Concreto
Detalhe A

Meio Fio e Sarjeta Conjugados
Detalhe B

Detalhe C

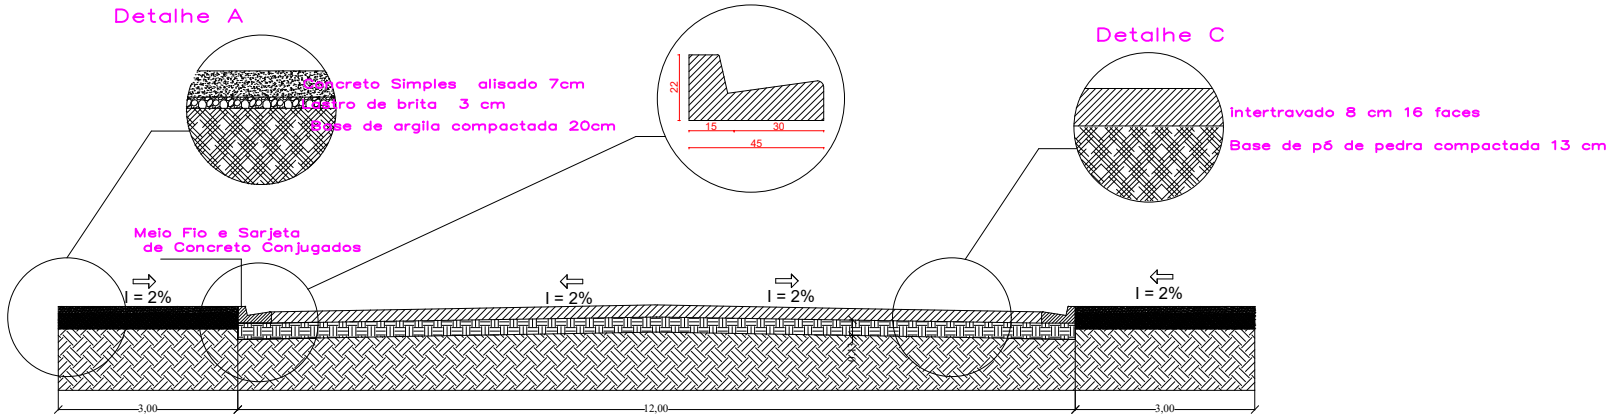

PERFIL TRANSVERSAL
Escala 1:25


Projeto Arquitetônico

PLANTA PLANIALTIMÉTRICA E GEOMÉTRICA

Projeto: Pavimentação AV. João Goulart - Trecho 04

Endereço: Avenida João Goulart - ITACURUBI/RS

Obra: Obra de pavimentação com bloco intertravado

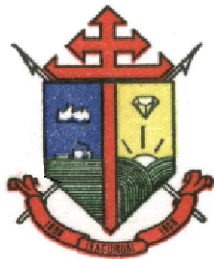

Estado do Rio Grande do Sul
Prefeitura Municipal de Itacurubi

SEPLAM

Secretaria Municipal de
Planejamento e do Meio-Ambiente

DESENHO:
Joana Casalini

Escala:
s/ esc

Data:
AGO/2022

Dimensão:
A = 1.680,00 m²

Prancha:
05/05

JOANA CASALINI
Engenheira Civil - CREA RS 216642

GELSO DOS SANTOS SOARES
Prefeito Municipal de Itacurubi