



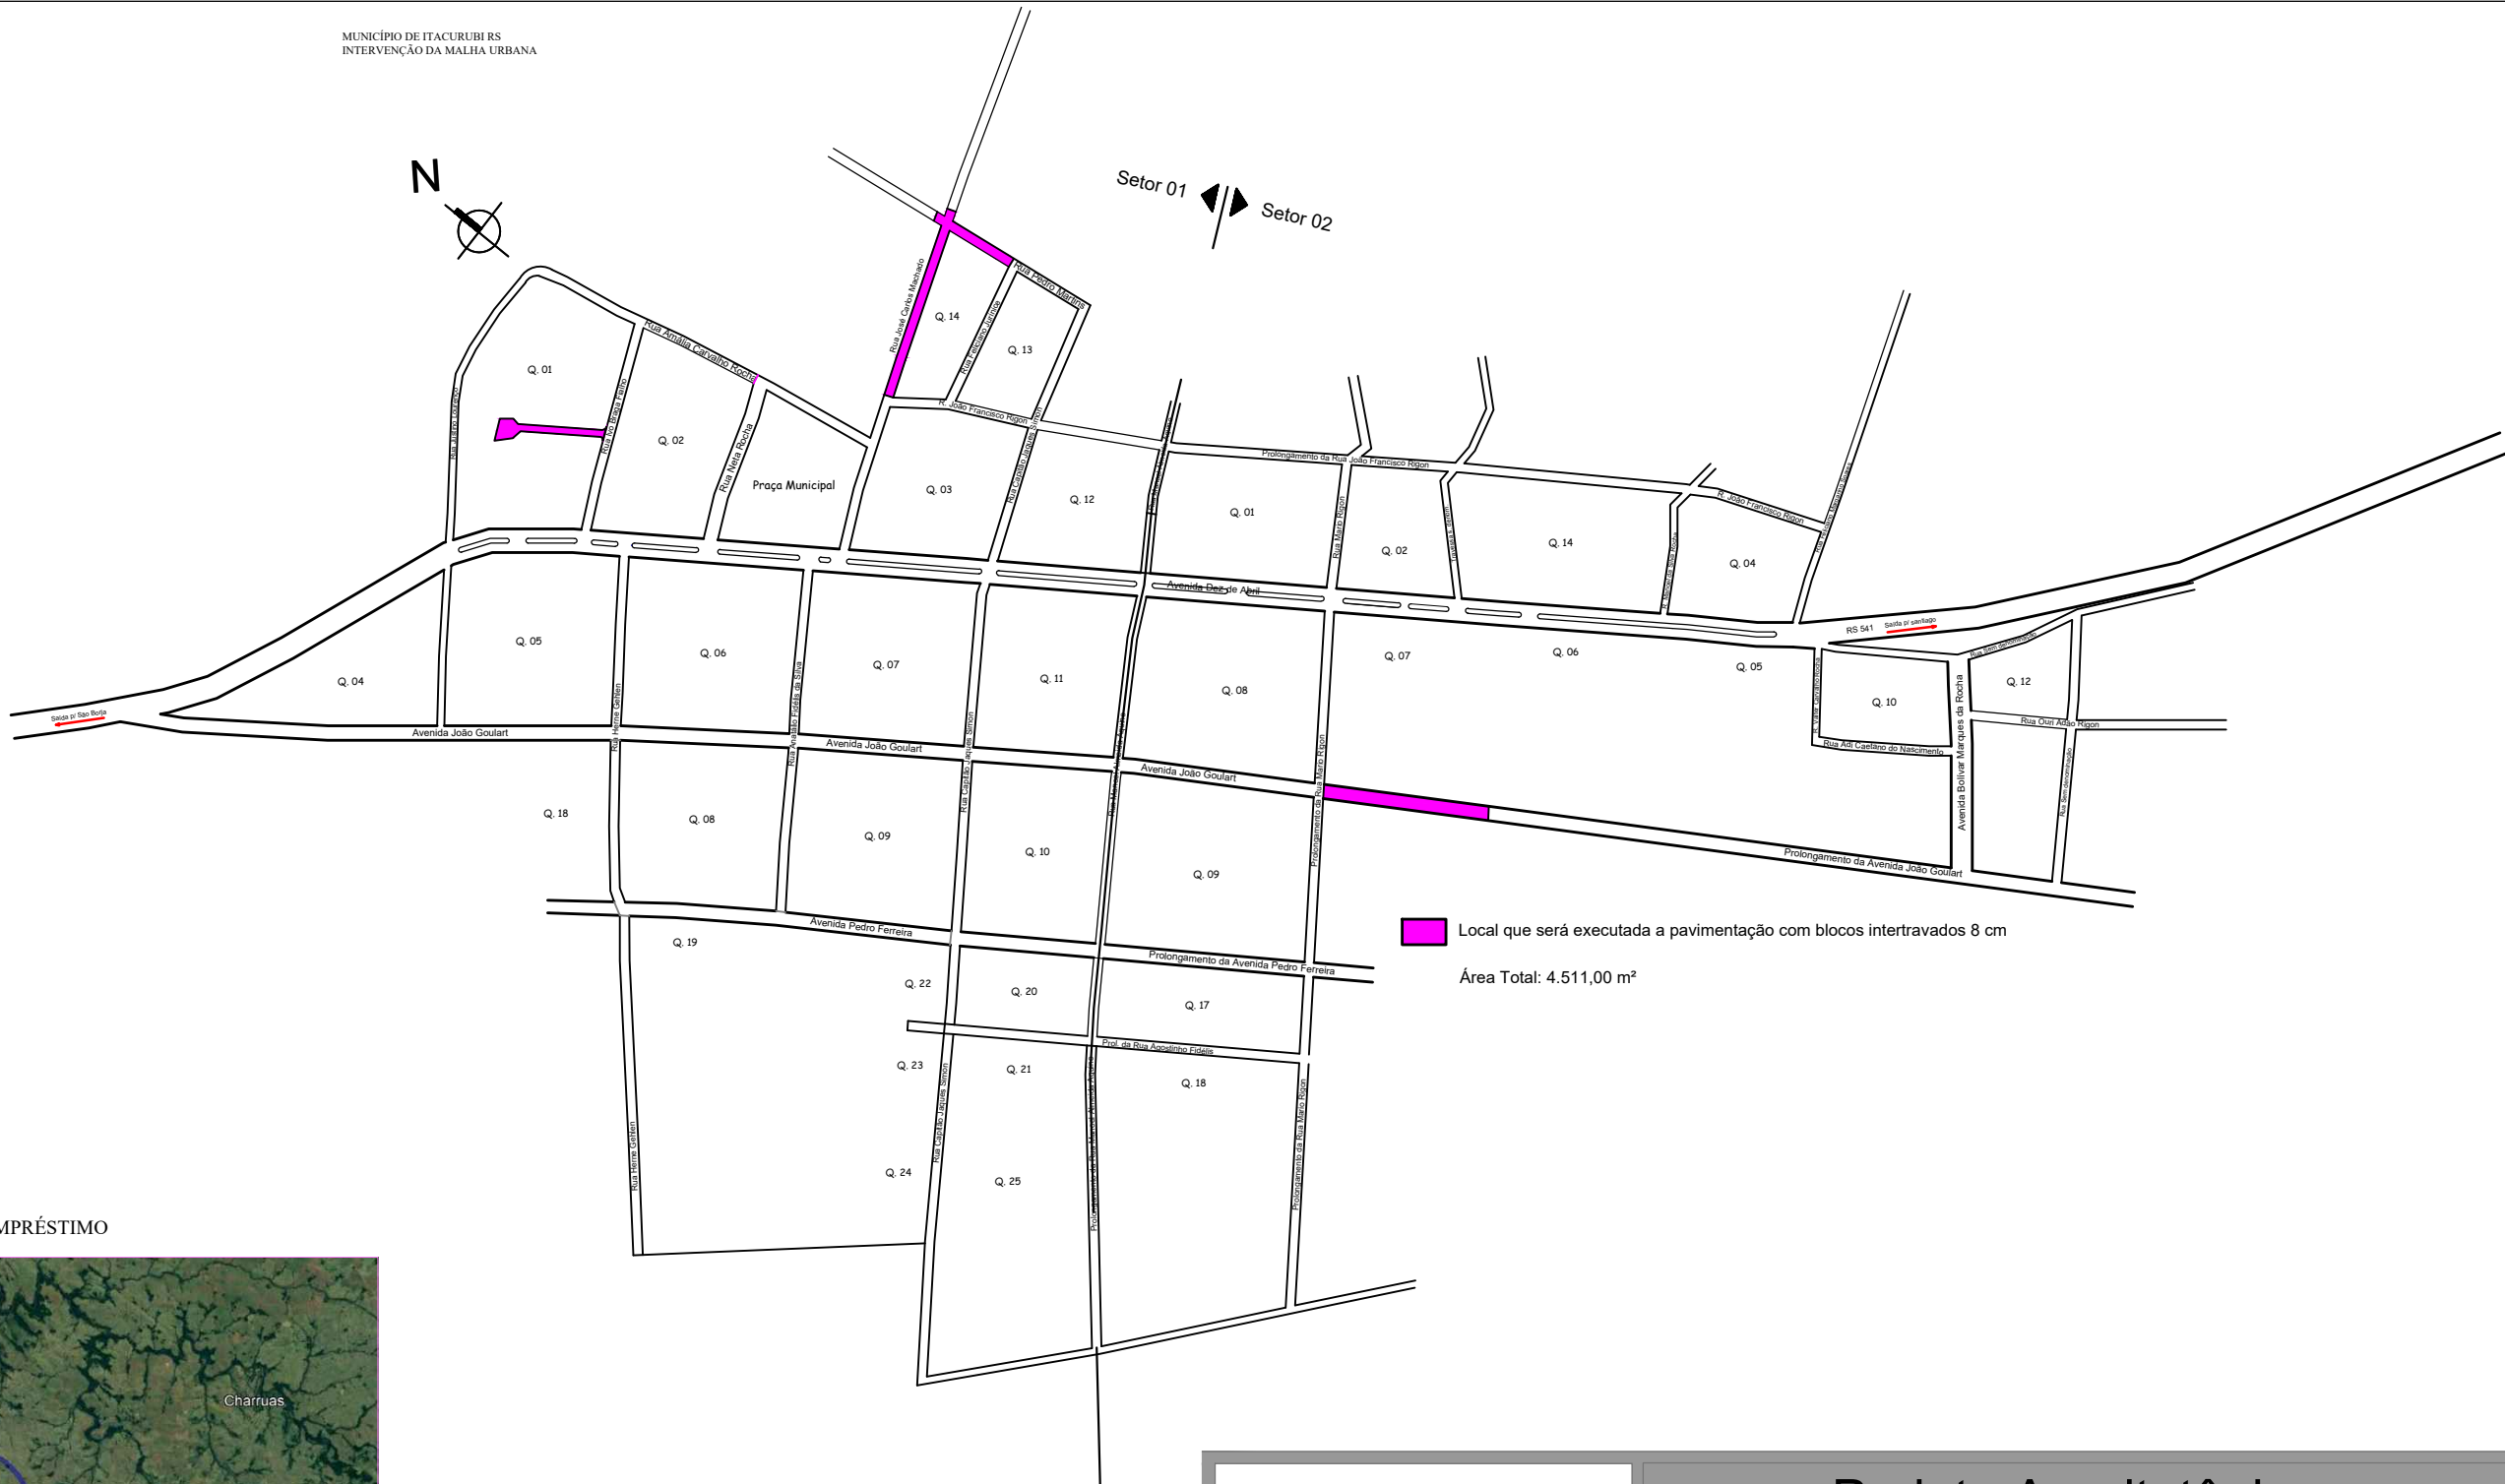

DISTÂNCIA - POSSÍVEL ÁREA DE EMPRÉSTIMO

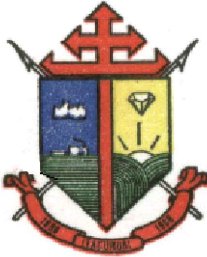

 Estado do Rio Grande do Sul Prefeitura Municipal de Itacurubi SEPLAM Secretaria Municipal de Planejamento e do Meio-Ambiente					Projeto Arquitetônico			
					DISTÂNCIA MÉDIA DE TRANSPORTE			
					Projeto:	Pavimentação com blocos intertravados		
					Endereço:	ITACURUBI/RS		
					Obra:	Obra de pavimentação com bloco intertravado - FINISA		
					JOANA CASALINI Engenheira Civil - CREA RS 216642		GELSO DOS SANTOS SOARES Prefeito Municipal de Itacurubi	
DESENHO:					Escala:	Data:	Dimensão:	Prancha:
Joana Casalini					s/ esc	AGO/2022	A = 4.511,00 m²	01/05