
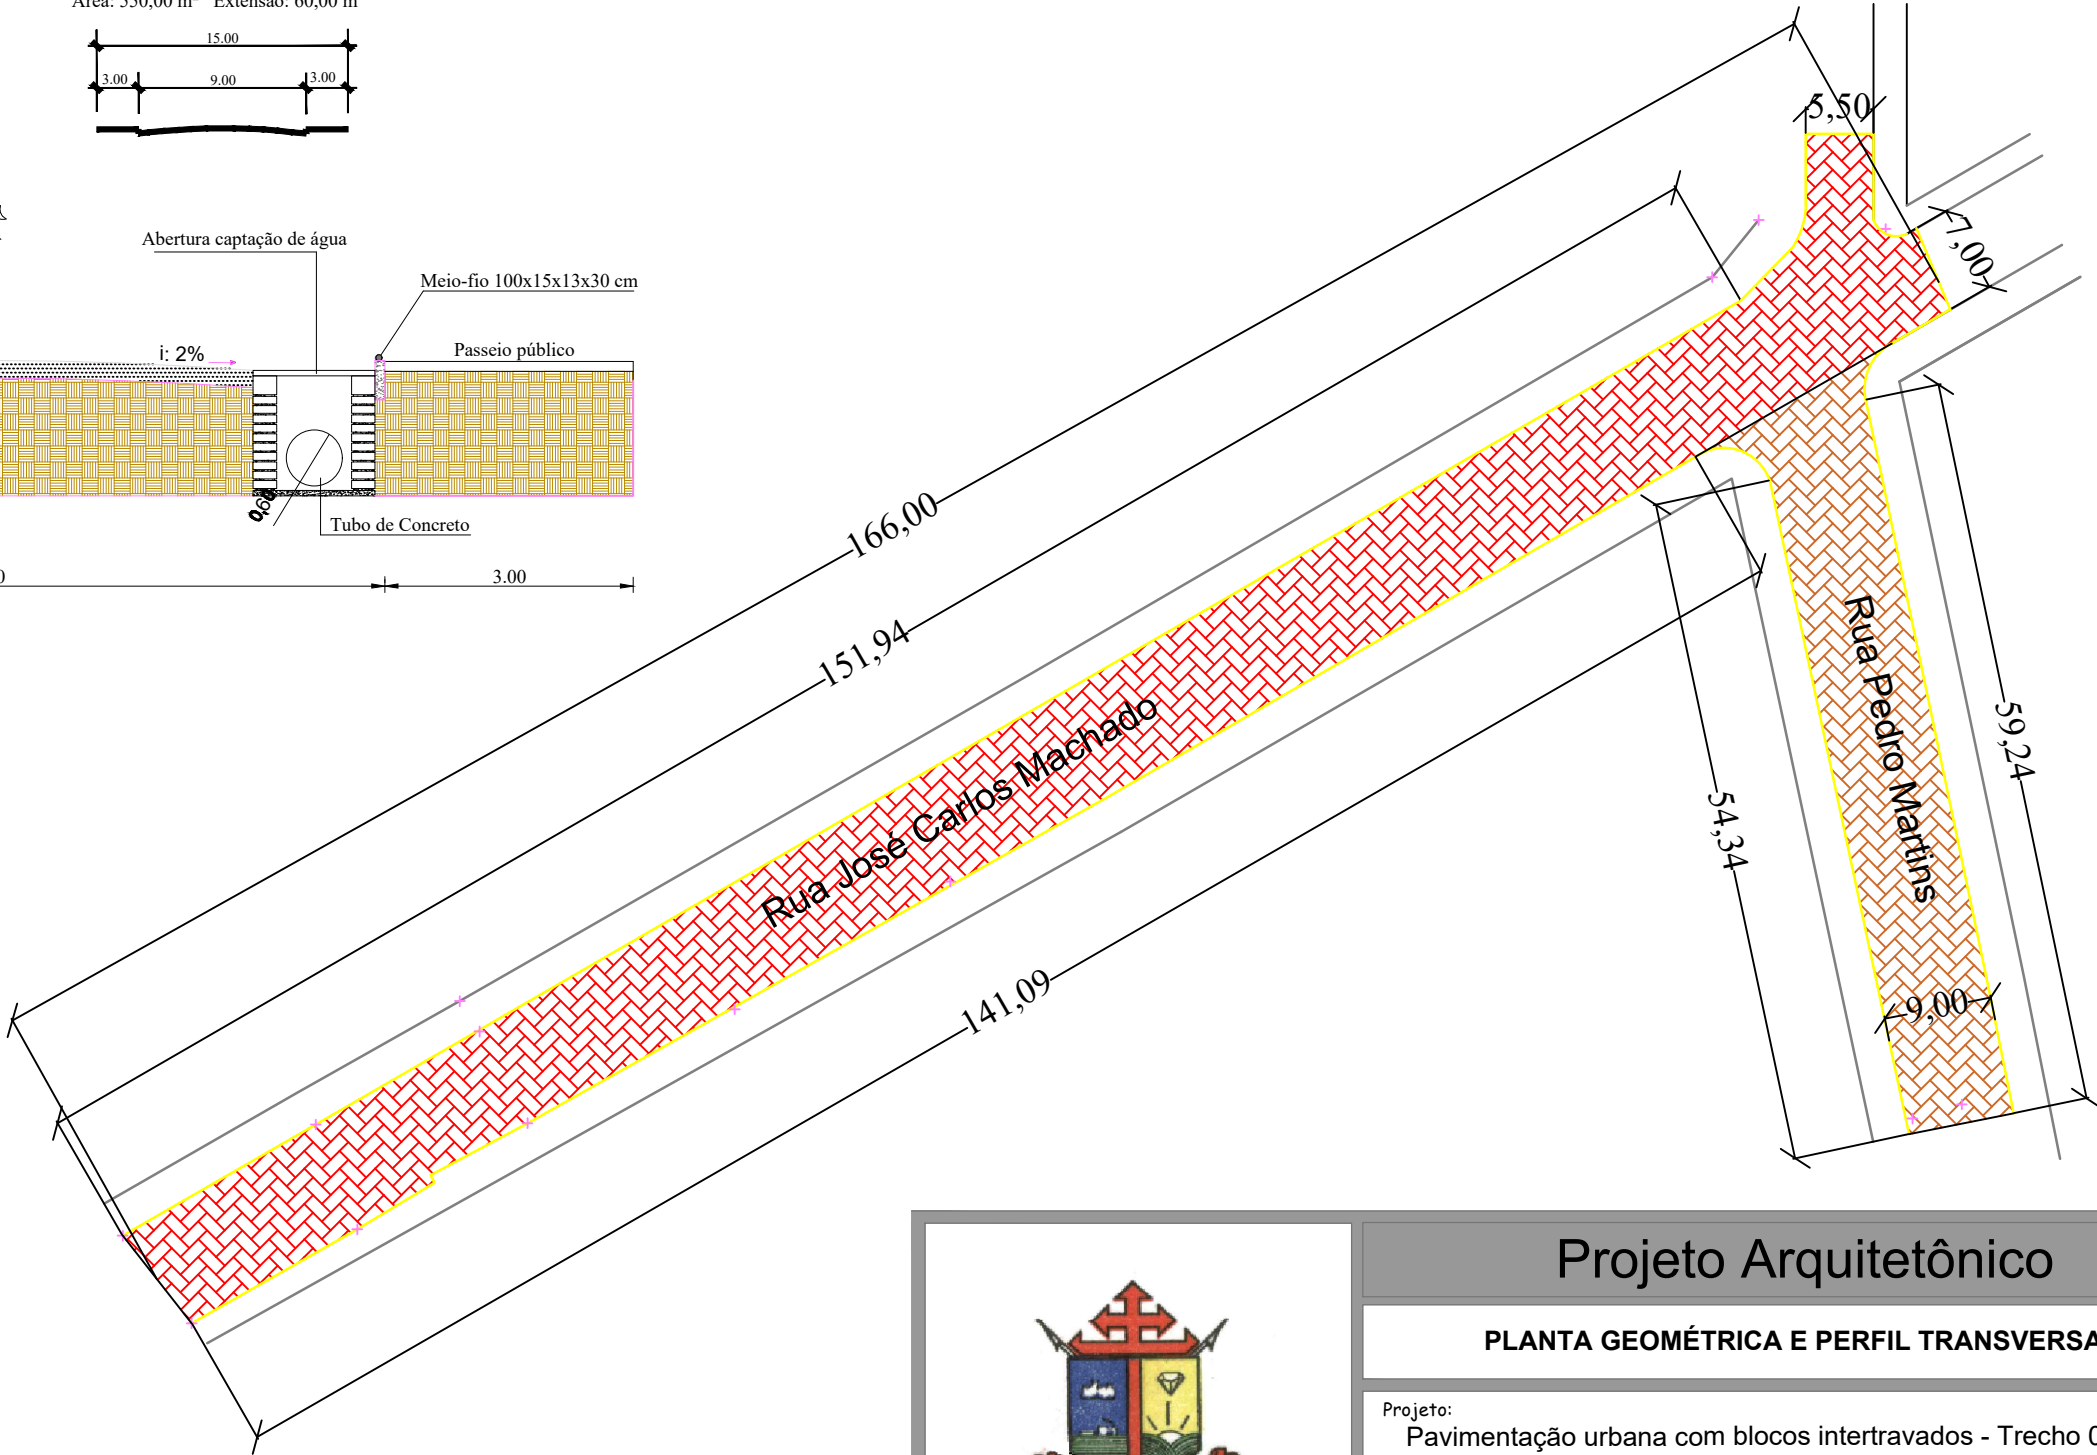


Projeto geométrico

Perfil Transversal s/ escala

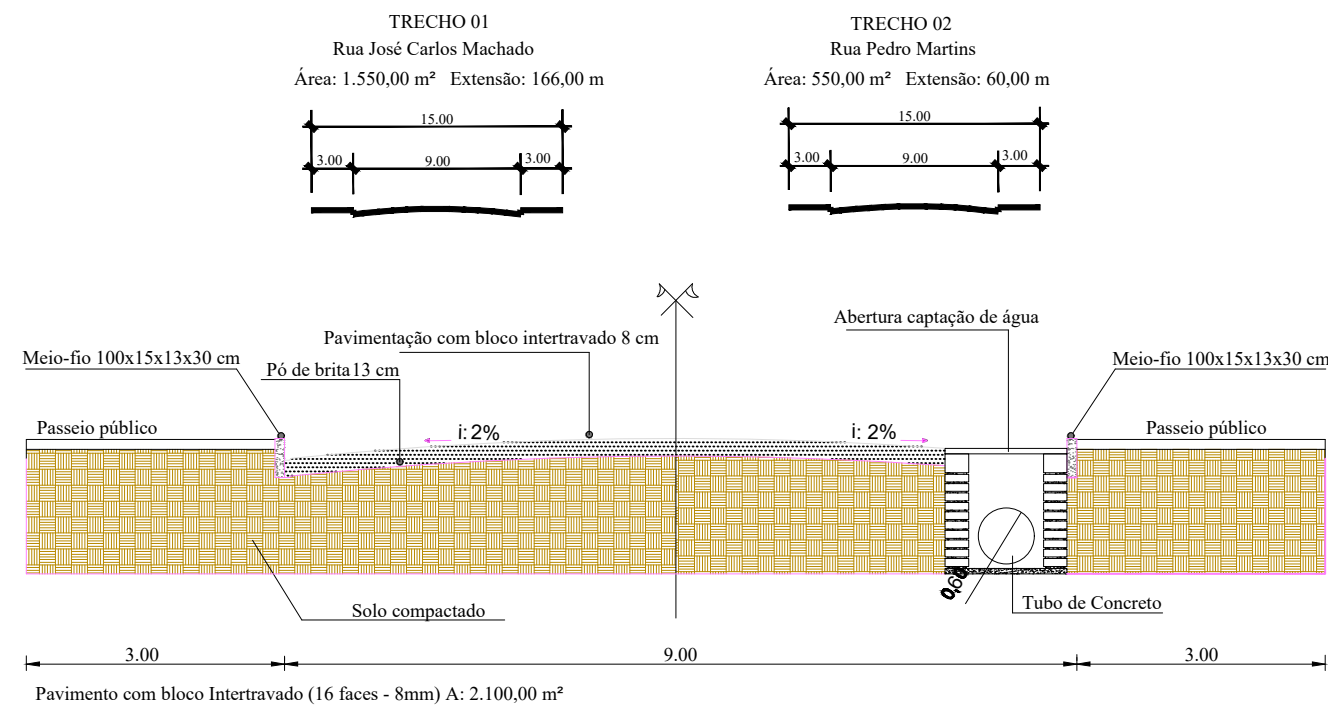

- TRECHO 01
- TRECHO 02
- Meio- fio 450 metros

Observação: Rebaixo de meio-fio nas entradas de garagem e nos trechos que não encontram pavimentação existente

Projeto Arquitetônico

PLANTA GEOMÉTRICA E PERFIL TRANSVERSAL

Projeto:
Pavimentação urbana com blocos intertravados - Trecho 01 e 02

Endereço:
Rua José Carlos Machado e Rua Pedro Martins - ITACURUBI/RS

Obra:
Obra de pavimentação com bloco intertravado



Estado do Rio Grande do Sul
Prefeitura Municipal de Itacurubi

SEPLAM

Secretaria Municipal de
Planejamento e do Meio-Ambiente

JOANA CASALINI
Engenheira Civil - CREA RS 216642

GELSO DOS SANTOS SOARES
Prefeito Municipal de Itacurubi

DESENHO:
Joana Casalini

Escala:
s/ esc

Data:
AGO/2022

Dimensão:
A = 2100,00 m²

Prancha:
02/05