




PLANTA GEOMÉTRICA

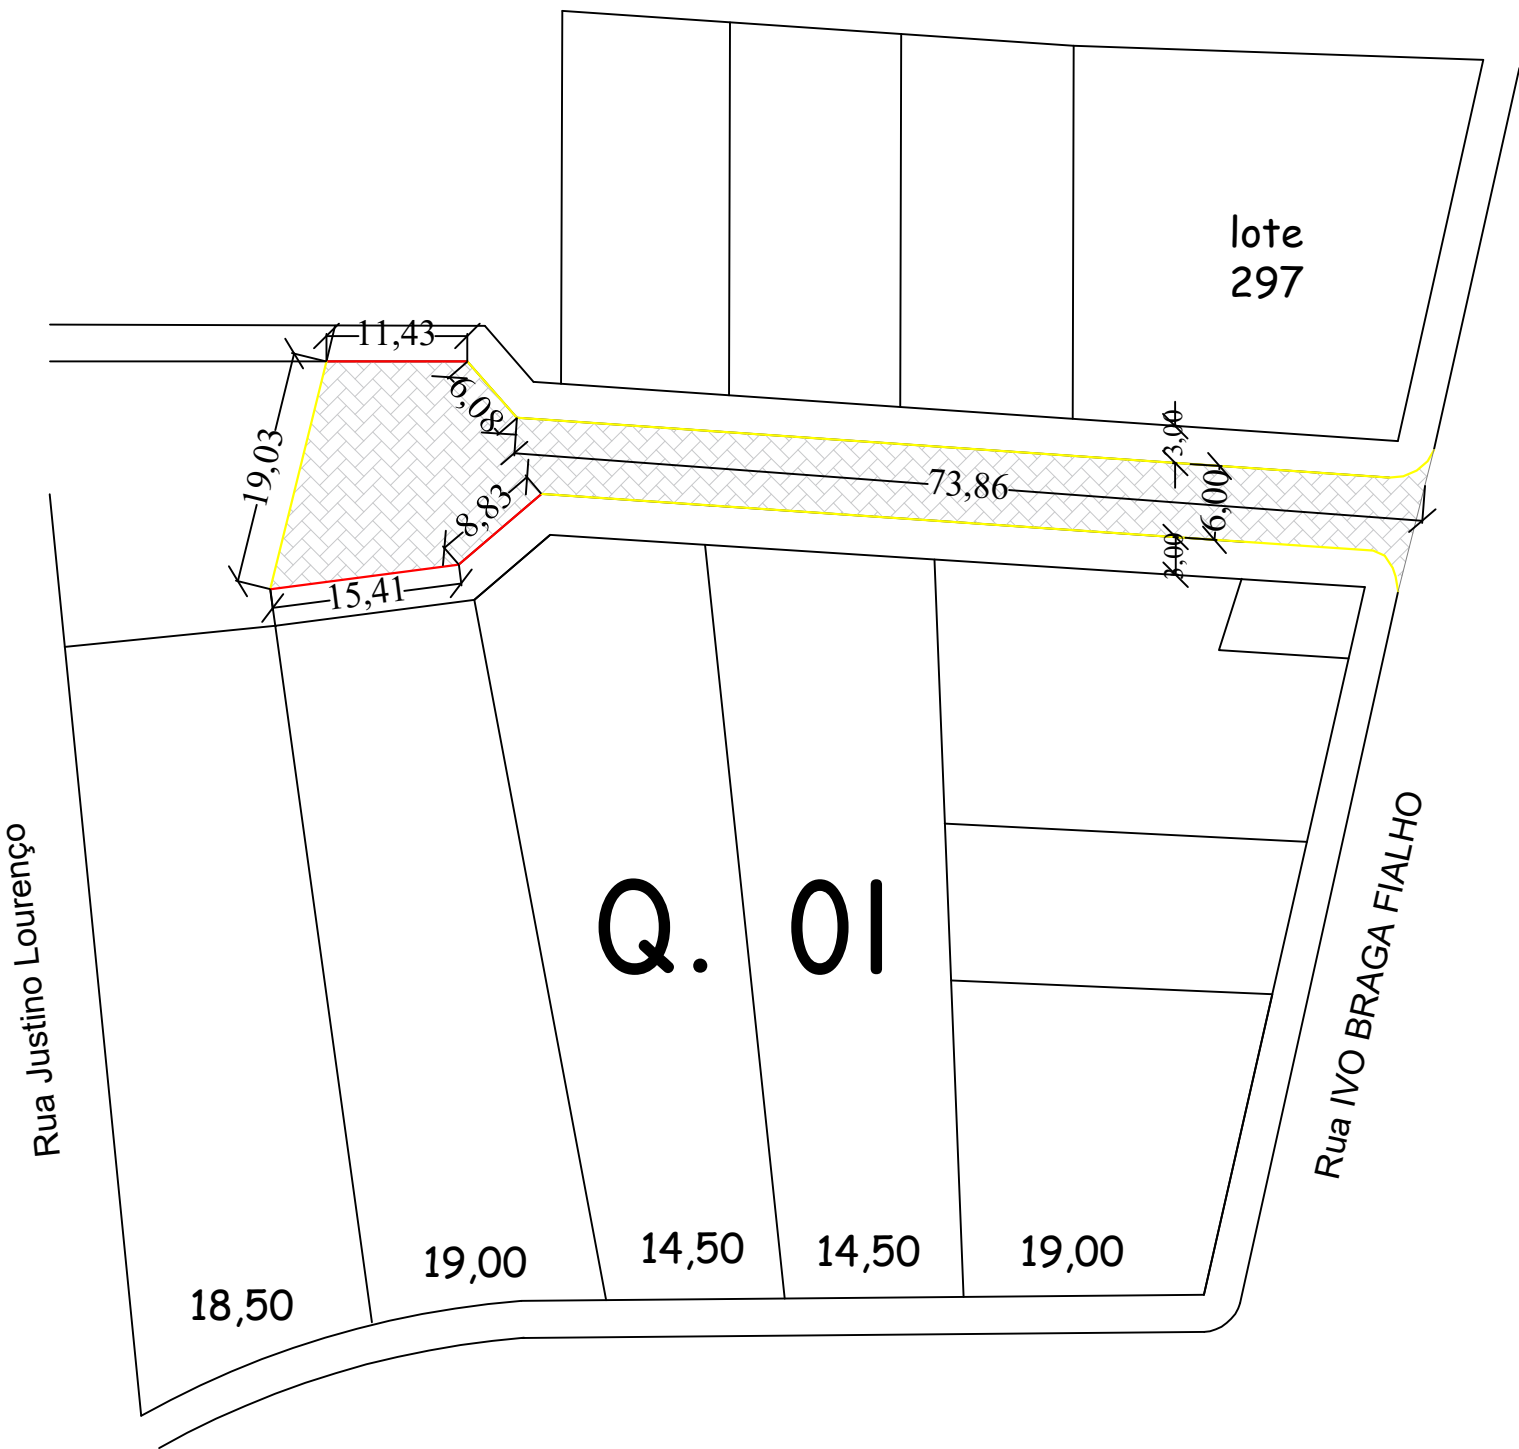


- Área a ser pavimentada com blocos intertravados 16 faces, 8 cm: 731,00 m²
- Guia (meio-fio) e sarjeta conjugados
- Guia (meio-fio)

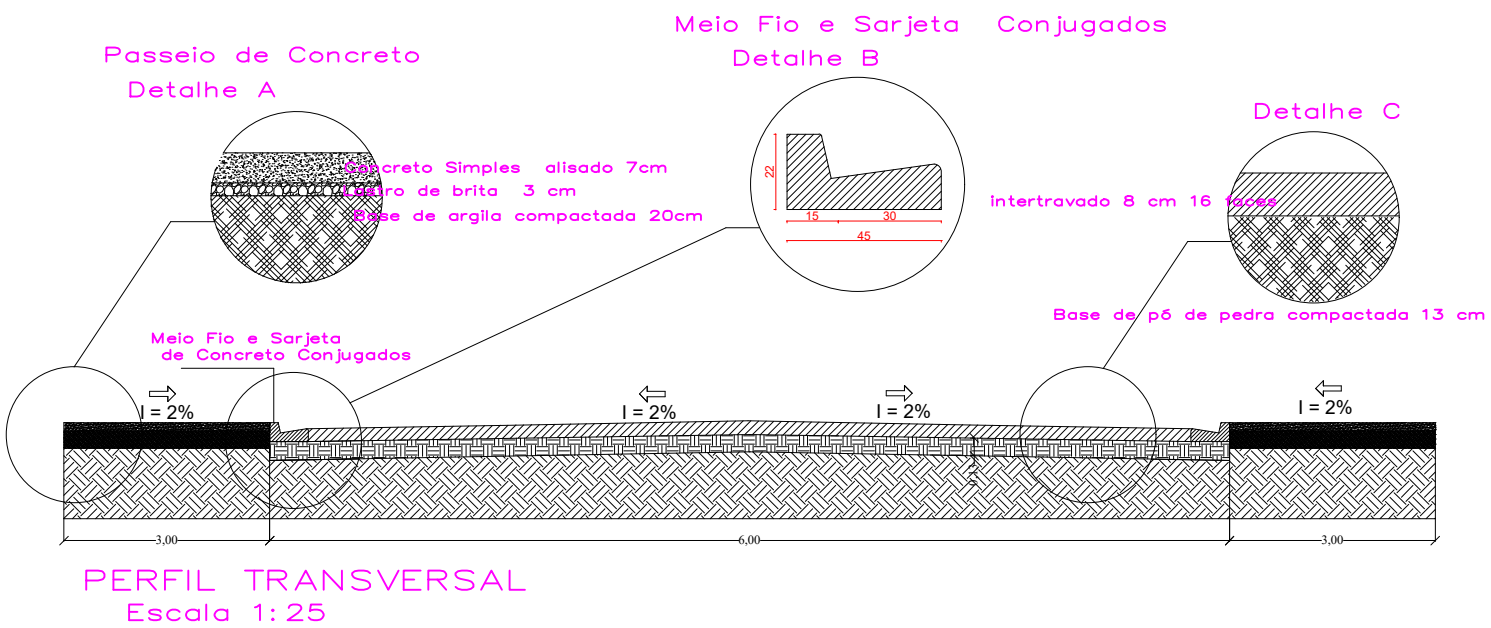

PLANTA PLANIALTIMÉTRICA

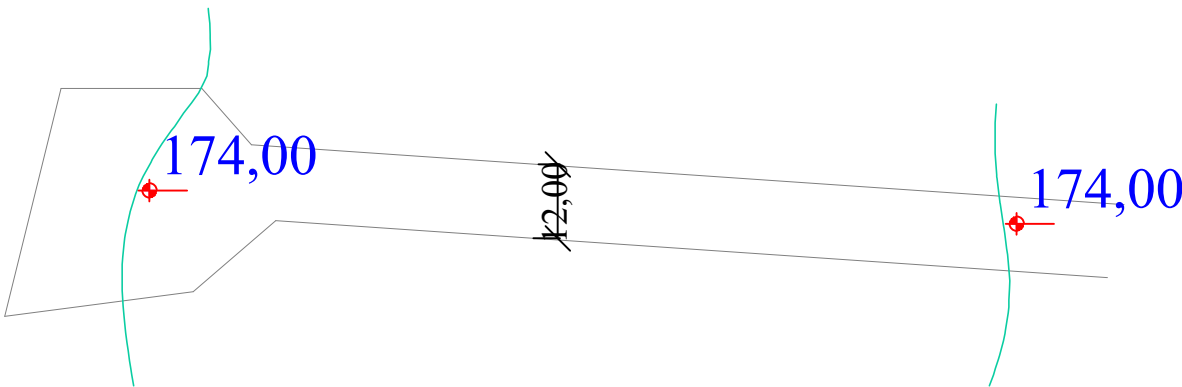

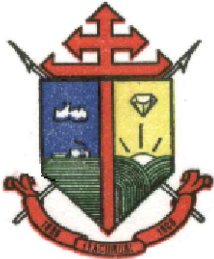 Estado do Rio Grande do Sul Prefeitura Municipal de Itacurubi	Projeto Arquitetônico			
	PROJETO GEOMÉTRICO E PERFIL TRANSVERSAL			
	Projeto: Pavimentação urbana com blocos intertravados - Trecho 03			
	Endereço: Rua Neuza Brizola - ITACURUBI/RS			
SEPLAM Secretaria Municipal de Planejamento e do Meio-Ambiente	Obra: Obra de pavimentação com bloco intertravado			
	JOANA CASALINI Engenheira Civil - CREA RS 216642		GELSO DOS SANTOS SOARES Prefeito Municipal de Itacurubi	
	DESENHO: Joana Casalini	Escala: s/ esc	Data: AGO/2022	Dimensão: A = 731,00 m ²
				Prancha: 04/05