

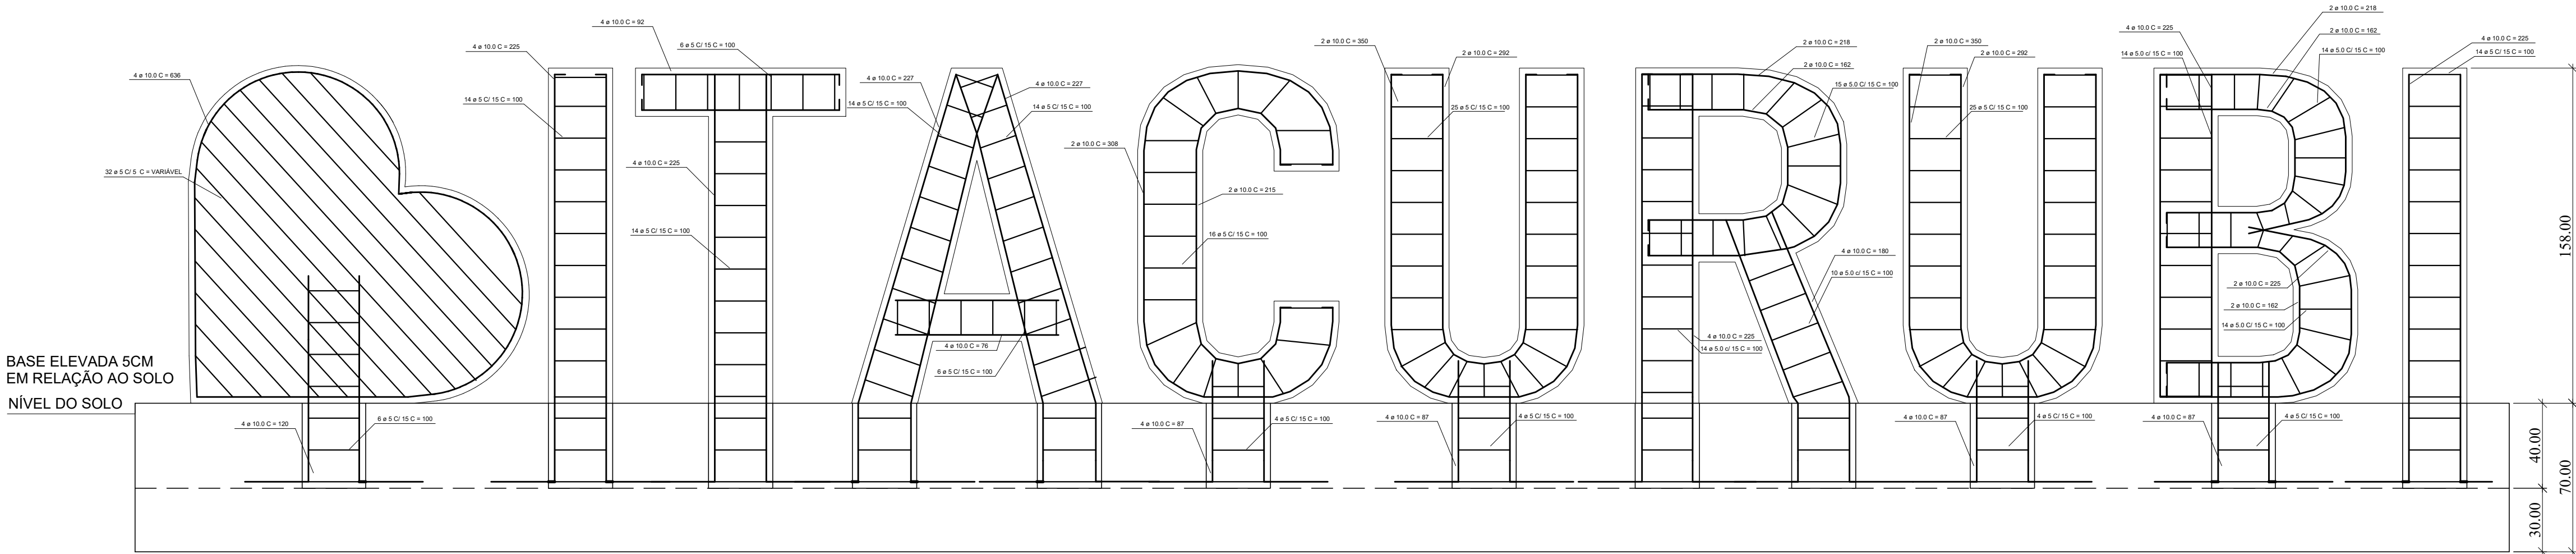


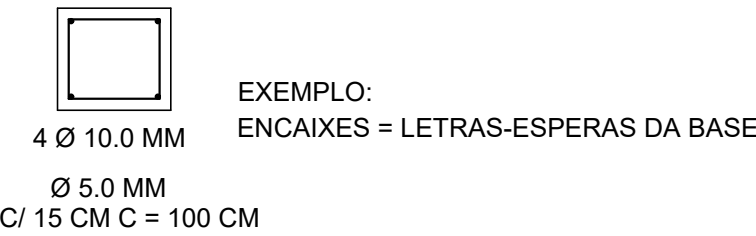

POSICIONAMENTO DO LETREIRO SOBRE BASE

Resumo do aço			
AÇO	DIAM (mm)	C.TOTAL (m)	PESO (kg)
CA60	5.0	600	101.6
CA50	10.0	310.2	210.5
PESO TOTAL (kg)			
CA60		101.6	
CA50		210.5	

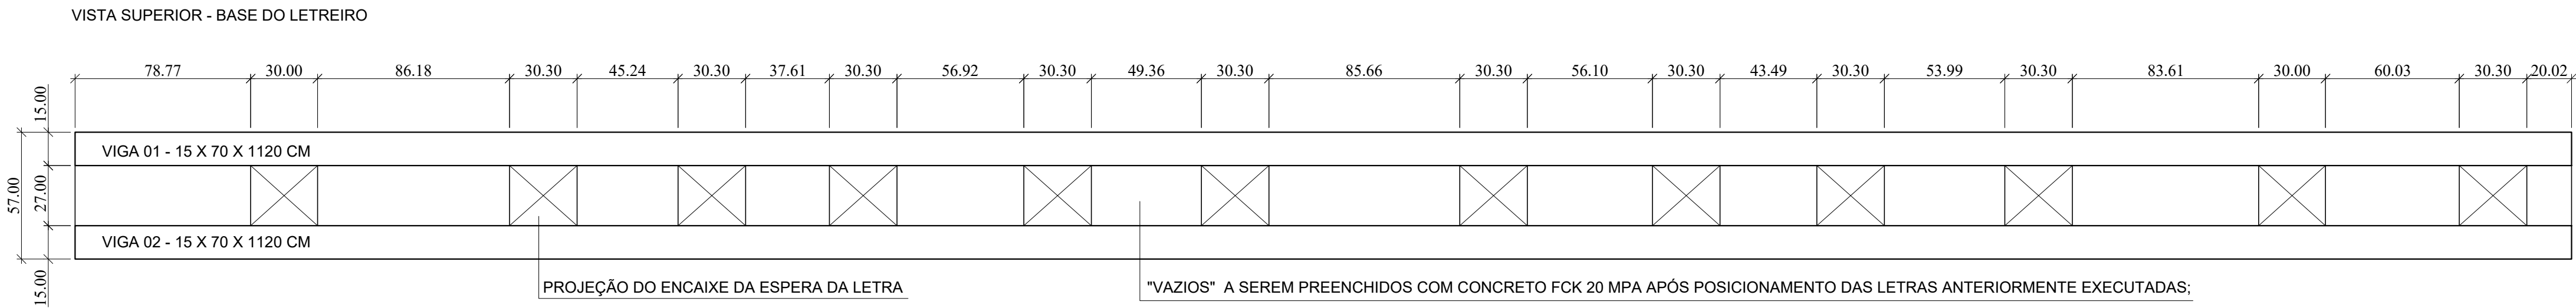

ESPECIFICAÇÕES ARMADURAS E CA

ARMADURAS LONGITUDINAIS: Ø 10.0 MM
ARMADURAS TRANSVERSAIS: Ø 5.0 MM
COBRIMENTO DAS ARMADURAS: 3 CM

RESISTÊNCIA CONCRETO PARA LETREIRO E BASE: 20 MPa

AS LETRAS E O CORAÇÃO DEVERÃO SER EXECUTADOS EM LOCAL APROPRIADO, COM MONTAGEM DAS ARMADURAS, UTILIZAÇÃO DE FORMAS EM AÇO PARA CONCRETAGEM E APÓS PERÍODO DE CURA DEVERÃO SER LEVADAS AO LOCAL DEFINIDO EM PROJETO PARA ENCAIXE NA BASE;


A BASE SERÁ COMPOSTA DE DUAS VIGAS LONGITUDINAIS EM CONCRETO ARMADO E UMA "VIGA DE ENCHIMENTO" EM CA;

O ENCAIXE ENTRE AS LETRAS E A BASE SE DARA POR "ESPERAS" SEMELHANTES A PILARES (CONCRETADAS JUNTO ÀS LETRAS); ESSES ENCAIXES TERÃO DIMENSÕES LATERAIS DE ACORDO COM CADA LETRA/ CORAÇÃO, ESTES APÓS POSICIONAMENTO NA BASE DE ENCONTRO DESSES PEQUENOS PIALRES DEVERÁ SE DEIXADA ARMADURA Ø 10 MM PARA POSTERIOR LIGAÇÃO COM OS VAZIOS ENTRE ESPERAS - FAZENDO A DEVIDA LIGAÇÃO ENTRE TODOS OS ELEMENTOS;


APÓS CONCRETAGEM DA BASE DEVERÃO SER EXECUTADAS AS REGULARIZAÇÕES DA MESMA E DAS LETRAS.

OBS.: PARA POSSIBILITAR O TRANSPORTE DAS LETRAS CONCRETADAS ATÉ O LOCAL E POSICIONAMENTO NA BASE, DEVERÃO SER DEIXADOS DOIS "GANCHOS" COM Ø 10.0 MM EM UMA DAS MAIORES FACES DE CADA LETRA/ CORAÇÃO, ESTES APÓS POSICIONAMENTO DEVERÃO SER CORTADOS COM EQUIPAMENTO ADEQUADO E COBERTOS POR REVESTIMENTO.

CONFERIR ESTE PROJETO EM CONJUNTO COM ARQUITETÔNICO PARA CORRETO POSICIONAMENTO;

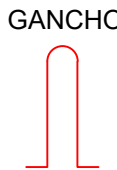

VISTA LATERAL - BASE DO LETREIRO

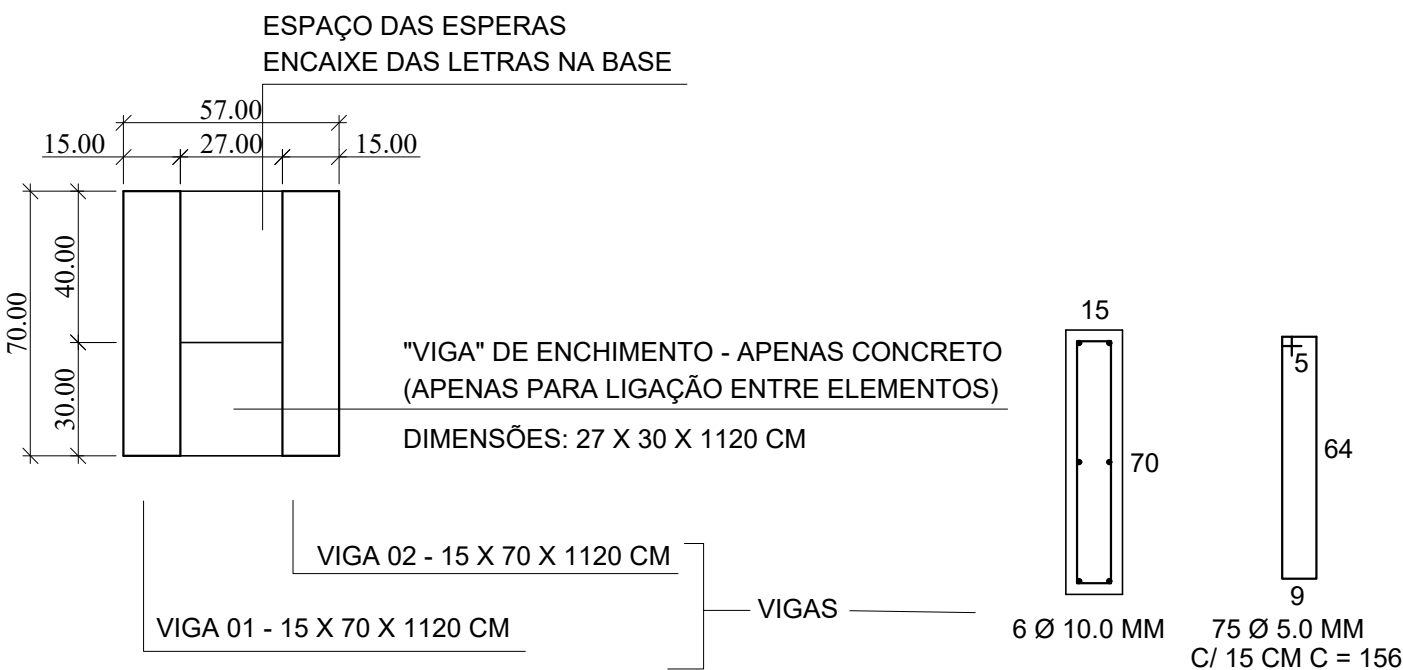

OBS.: A BASE DEVERÁ FICAR "ENTERRADA" COM APENAS 5 CENTÍMETROS ACIMADO NÍVEL FINAL DO SOLO/ GRAMA;
OBS.: A ÁREA ACIMA DO NÍVEL DO SOLO RECEBERÁ ACABAMENTO;

00	EMIÇÃO	05/07/2022	MN
REVISÃO	DESCRIÇÃO	DATA	VISTO
 MATHEUS NEIS ENGENHEIRO CIVIL		(55) 9 9919-2943 matheus.sneis@gmail.com Santiago/ RS	
PROPRIETÁRIO		RESPONSÁVEL TÉCNICO	
MUNICÍPIO DE ITACURUBI		MATHEUS SANTOS NEIS ENGENHEIRO CIVIL CREA/RS 222.222	
PROPRIETÁRIO:		MUNICÍPIO DE ITACURUBI	
OBRA:		PRAÇA PRINCIPAL - DETALHAMENTO LETREIRO ITACURUBI	
ENDEREÇO:		ITACURUBI/ RS	
TÍTULO:		PRAÇA PRINCIPAL - DETALHAMENTO LETREIRO ITACURUBI	
DATA: JUL/ 22	ESCALA.: INDICADA	ÁREA: INDICADA	REVISÃO: 00
RESPONSÁVEL TÉCNICO: Eng. Civil Matheus Santos Neis CREA/RS 222.222			
PRANCHA: E2			