Planta Baixa
Escala: 1:50

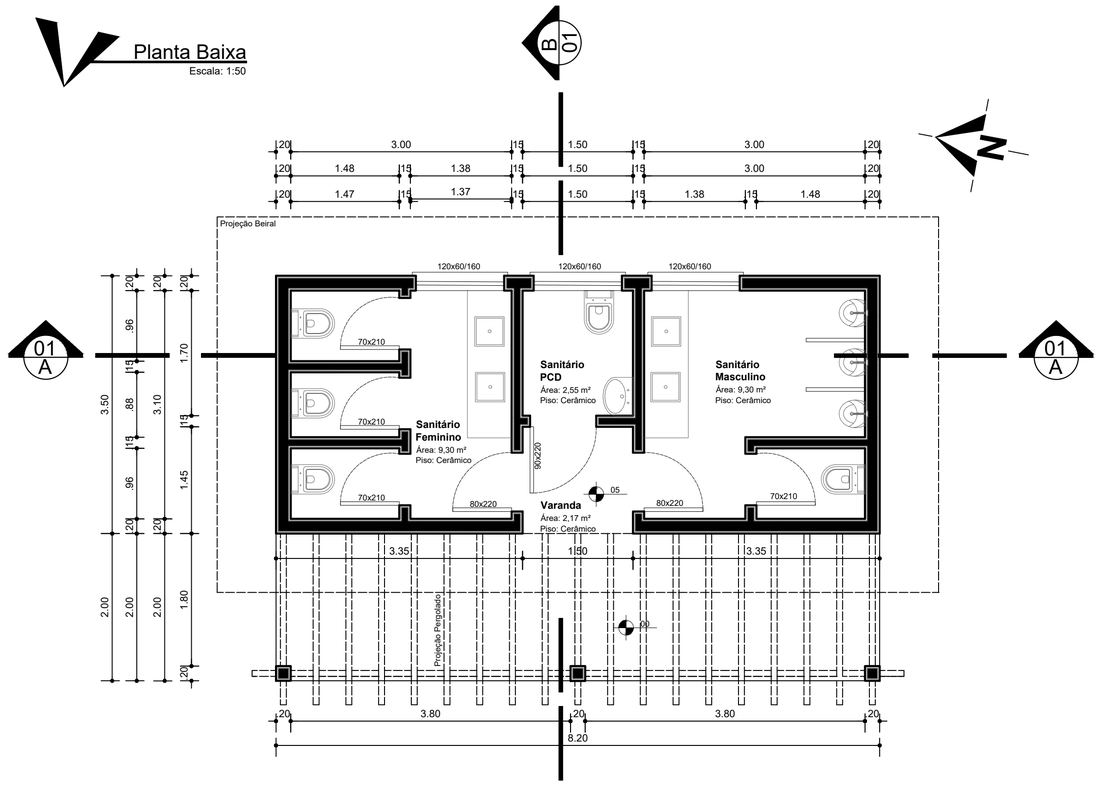

Cobertura
Escala: 1:50

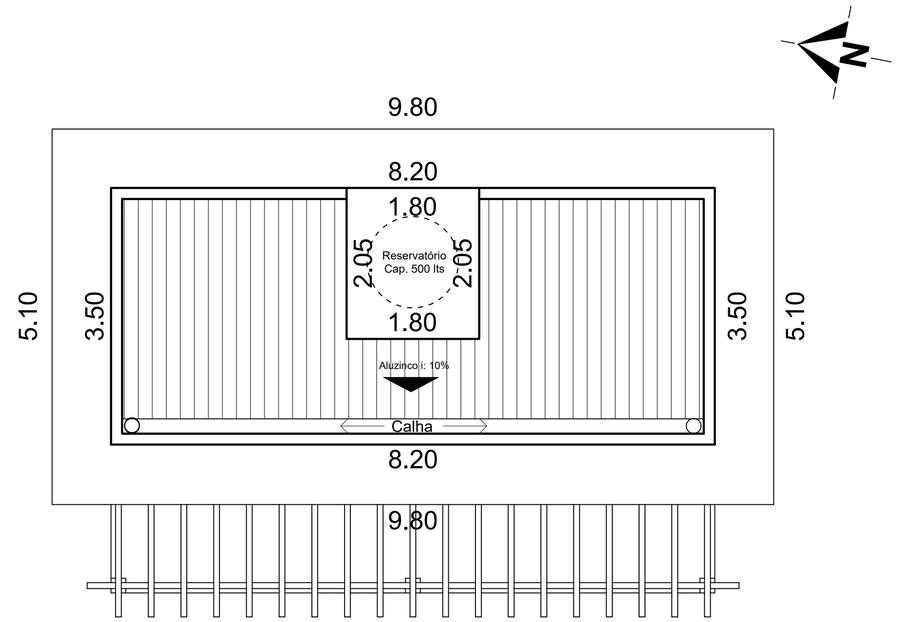

Corte AA
Escala: 1:50

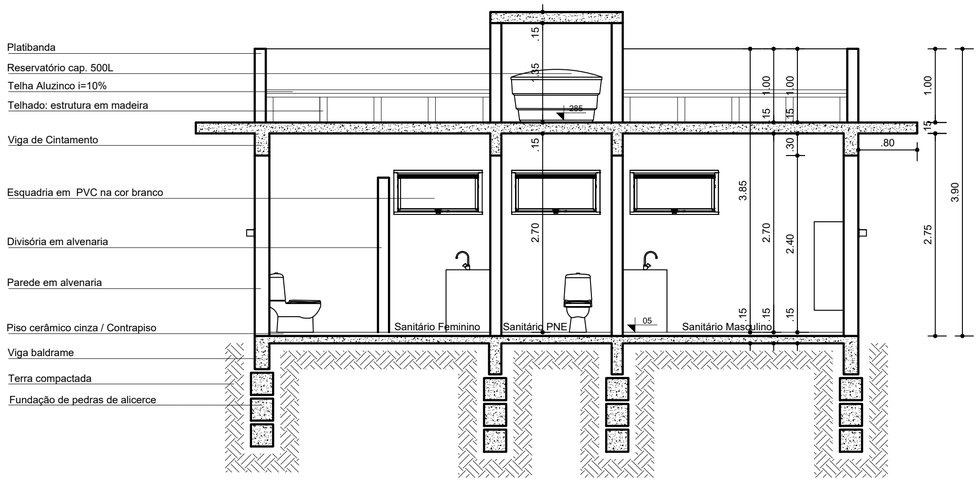

Corte BB
Escala: 1:50

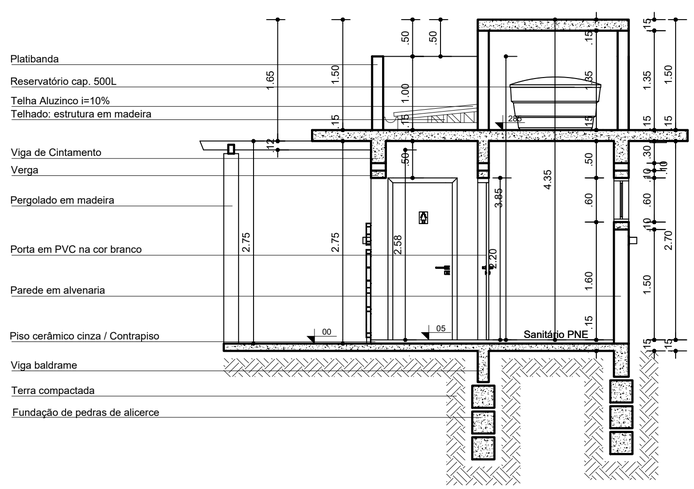

Fachada Oeste
Escala: 1:50

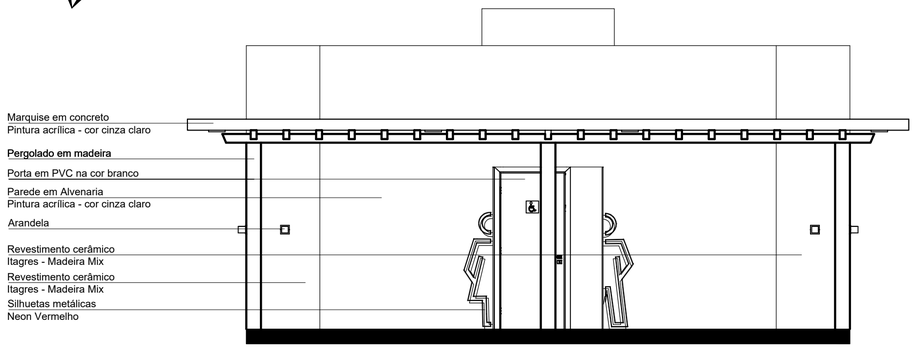

Fachada Norte
Escala: 1:50

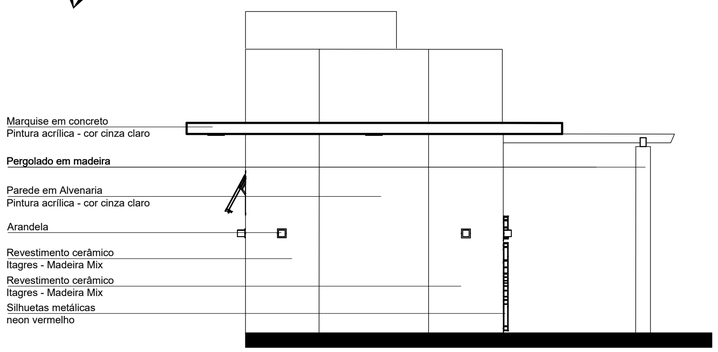

:.Obra.:

Projeto Urbanístico - Edificações Públicas

:.Assunto.:

Sanitários - Planta Baixa, Cobertura, cortes e Fachada

:.Prancha.:
01/05

:.Resp. Técnico.:
Arquiteto e Urbanista - Claudio Roberto Gioda Jr. - CAU - A49839-4

Publicitario
Sadi Joao Gioda Neto

Arquiteto e Urbanista
Claudio Roberto Gioda Junior
CAU - A49839-4

Endereco
Rua Francisco Camargo 249
(55) 3251-9868 - Santiago - RS
Rua 24 de Outubro - 1440, sl 705,
Trend 24 - Porto Alegre - RS

GIODA
Arquitetura e Publicidade

:.Endereco Obra.: Itacurubi / RS
:.Proprietario.: Prefeitura Itacurubi/RS

:.Escala.: 1:50

:.Data.: Agosto de 2022

:.Área.: Área: 28,82 m²

:.Desenho.:
Arq. Ana Luiza Castro Est. Claiton Linhares
Arq. Erick Monteiro
Arq. Fabio Pinto
Arq. Fabrício Veiga
Arq. Guilherme Beque
Arq. Larissa Biondo
Arq. Marieli Kraetzig