


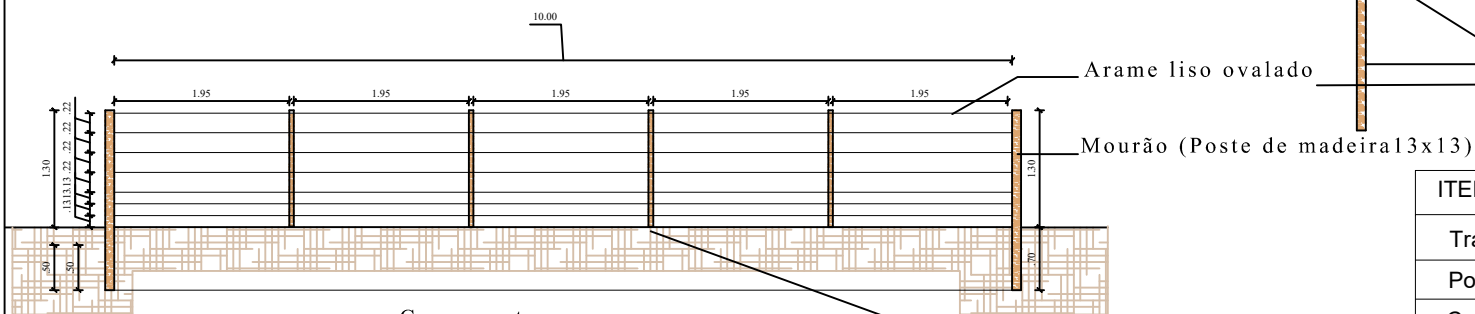
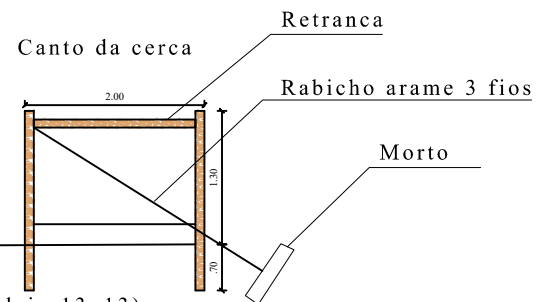


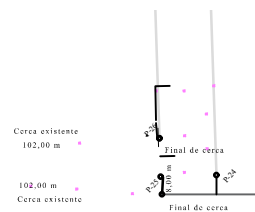

Cercamento

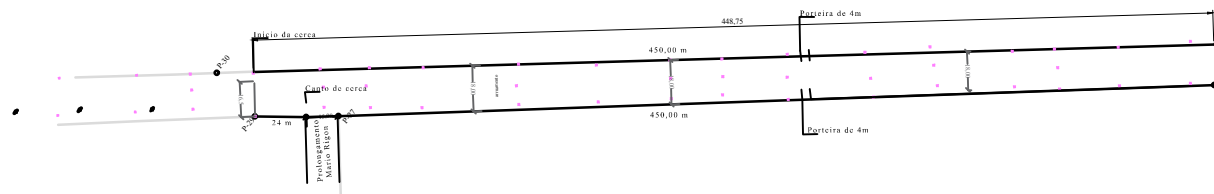

Porteira

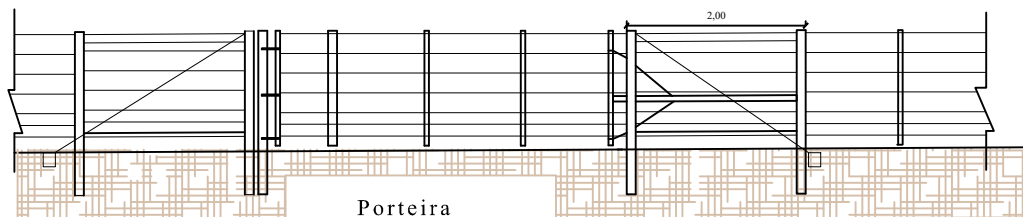

ITENS	TAMANHO	QUATIDADE
Trama	5x6x1.50	400 unidade
Poste	0.13x0.13 x2.00	108 unidade
Canto		08 unidades
Morto	0.13x0.13x1,00	10 unidades
Retranca	10x07x200	10 unidades
Arame	liso ovalado	6.650 metros
Arame	Atilho	10 kg



Estado do Rio Grande do Sul
Prefeitura Municipal de Itacurubi

SEPLAM

Secretaria Municipal de
Planejamento e do Meio-Ambiente

DESENHO:
ROCHELE MAZZUI

Cerca do Prolongamento da Avenida João Goulart

Obra: Construção de cerca 1.008,42 metros com 7 fios

Endereço: ITACURUBI/RS

ROCHELE DA SILVA MAZZUI
Arquiteta e Urbanista - CAU A 96026-8

GELSO SOARES
Prefeito municipal

Escala:
S/E

Data:
Março/2023

Dimensão:
A = 1.110,42m²

Prancha:
01