





Escala: 1:50

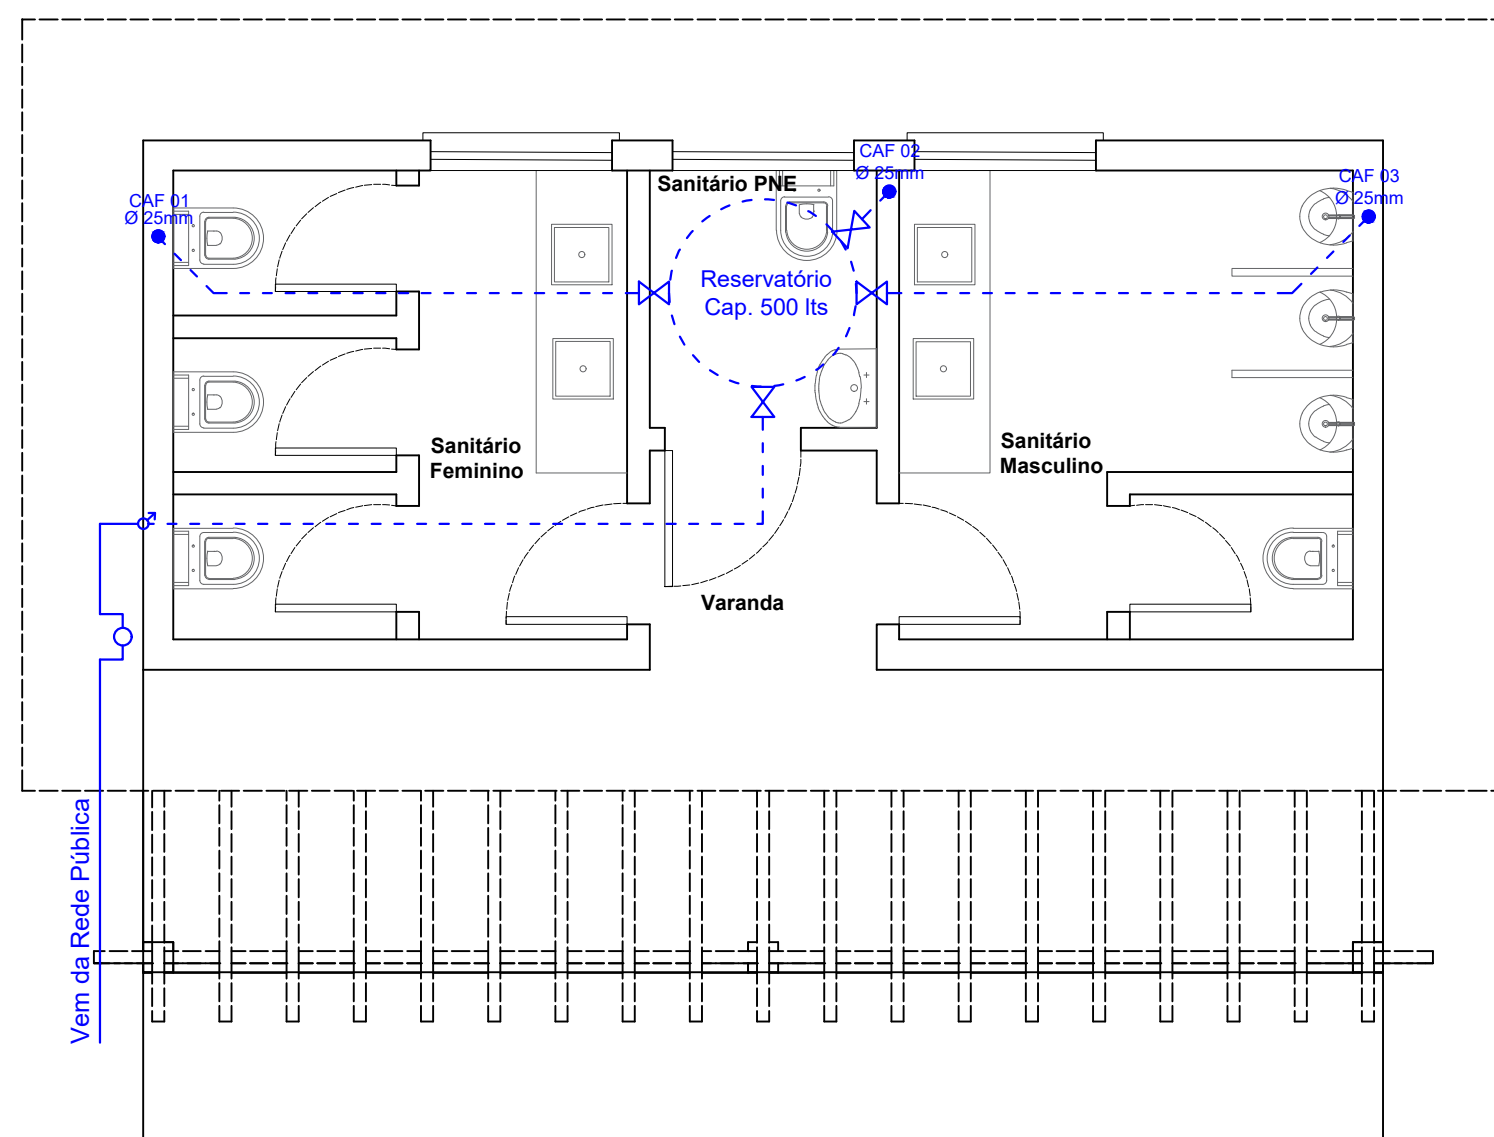



Escala: 1:20

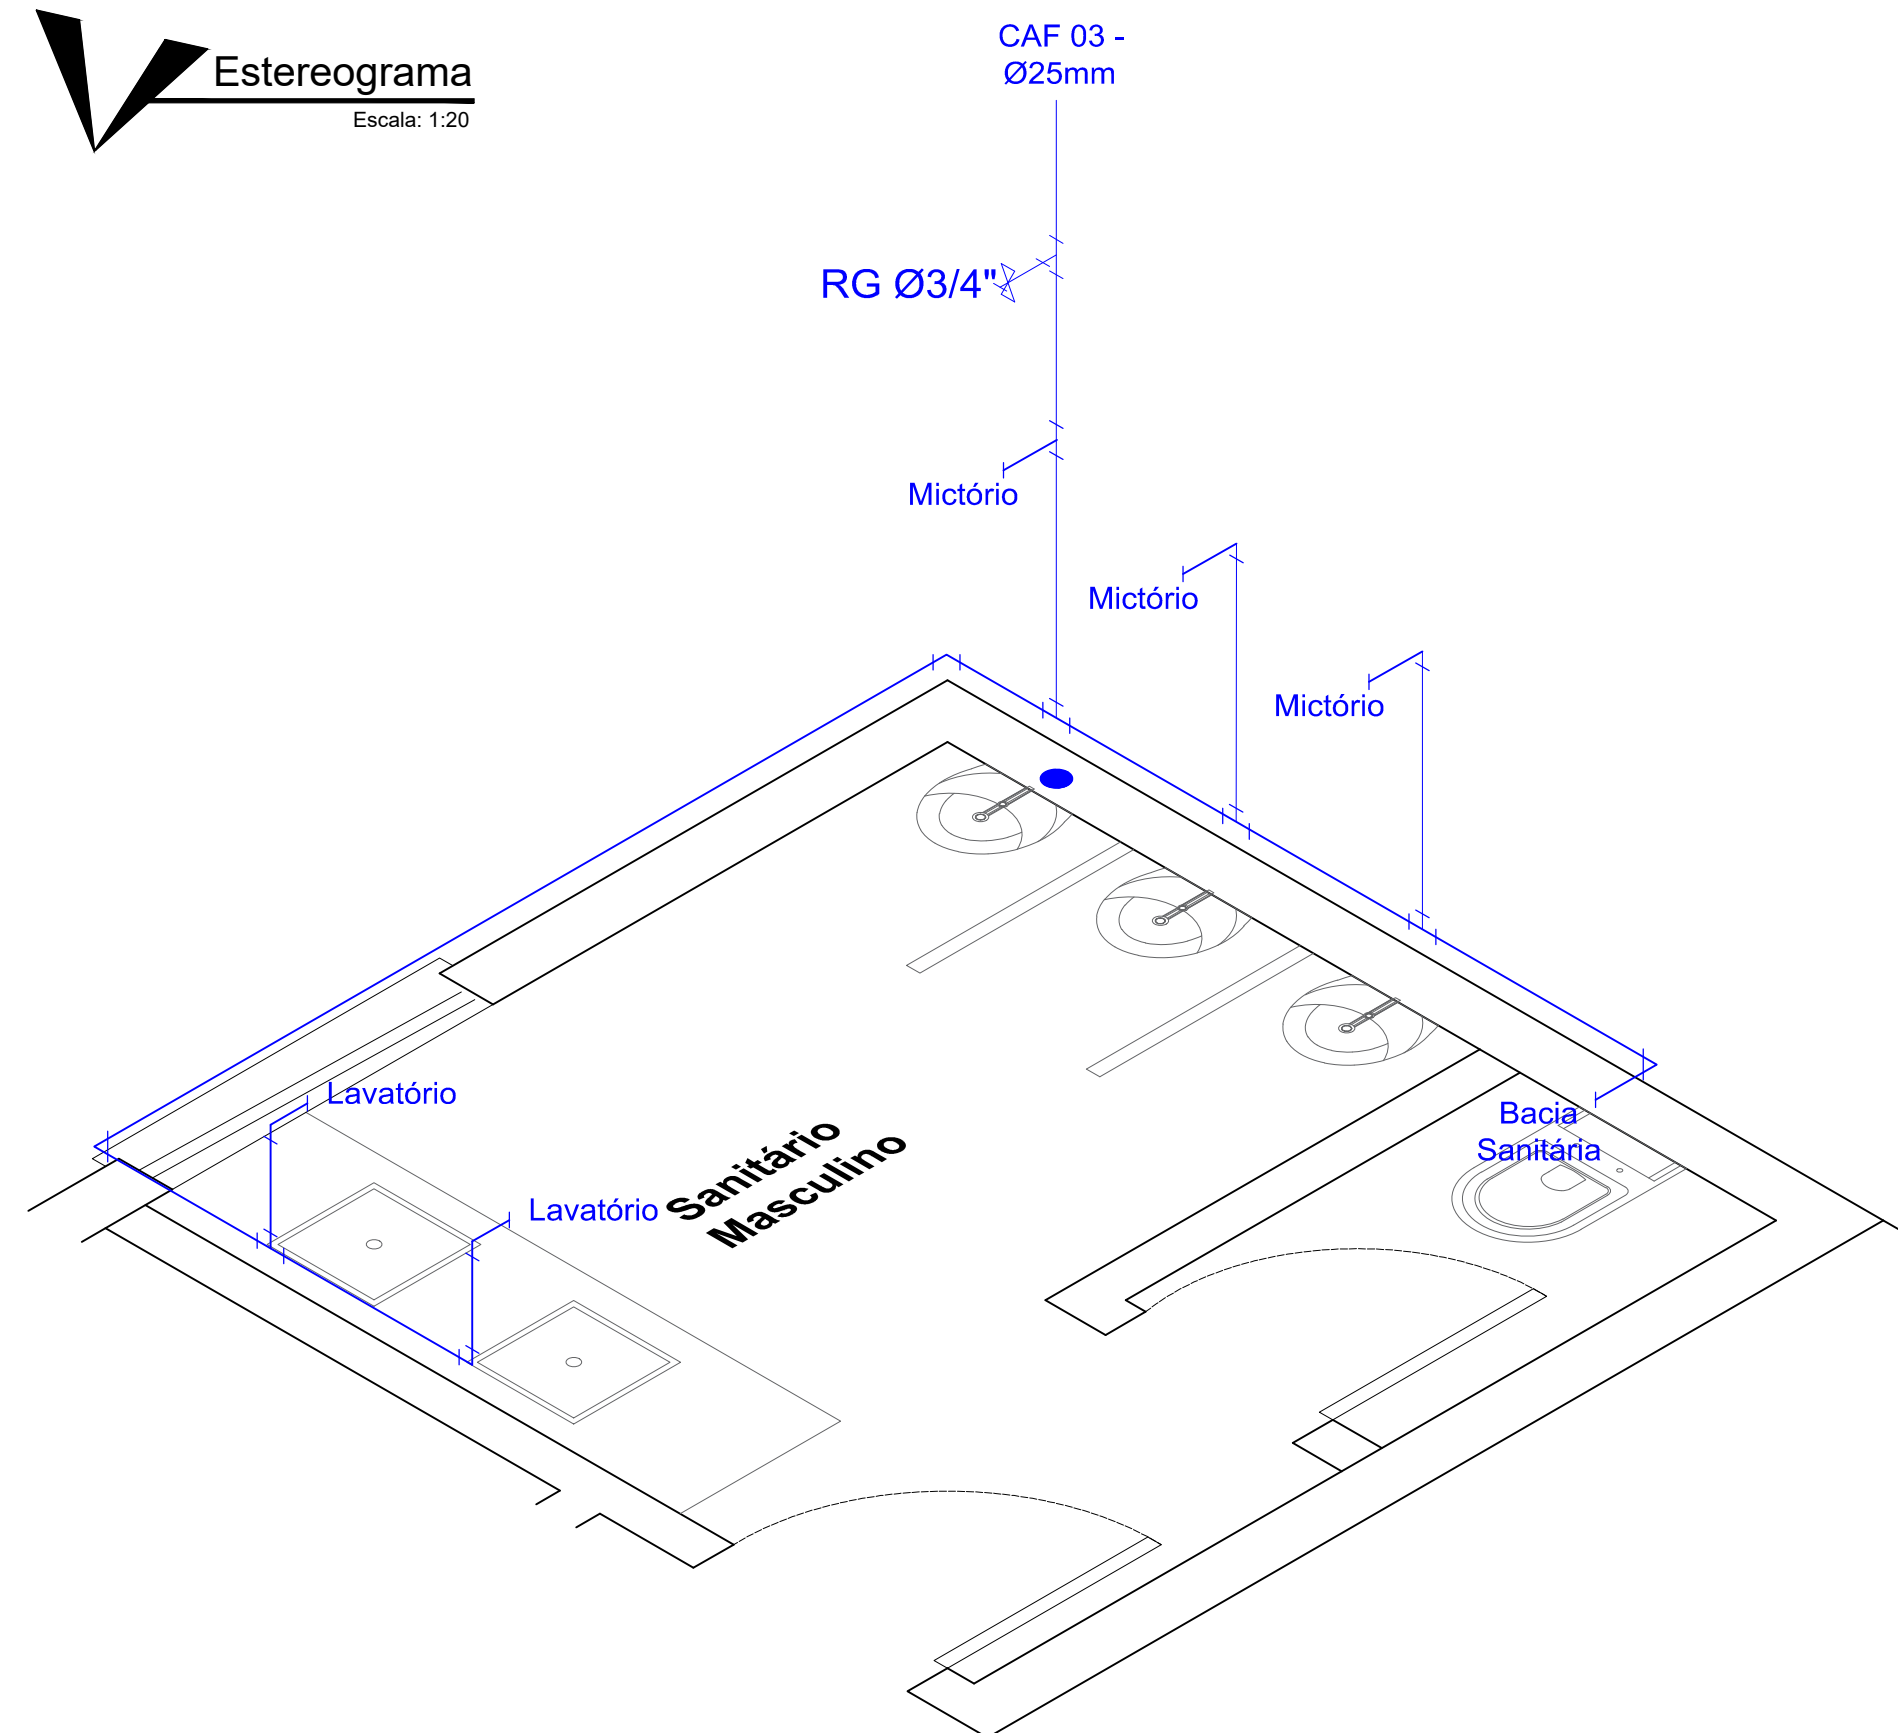

Escala: 1:50

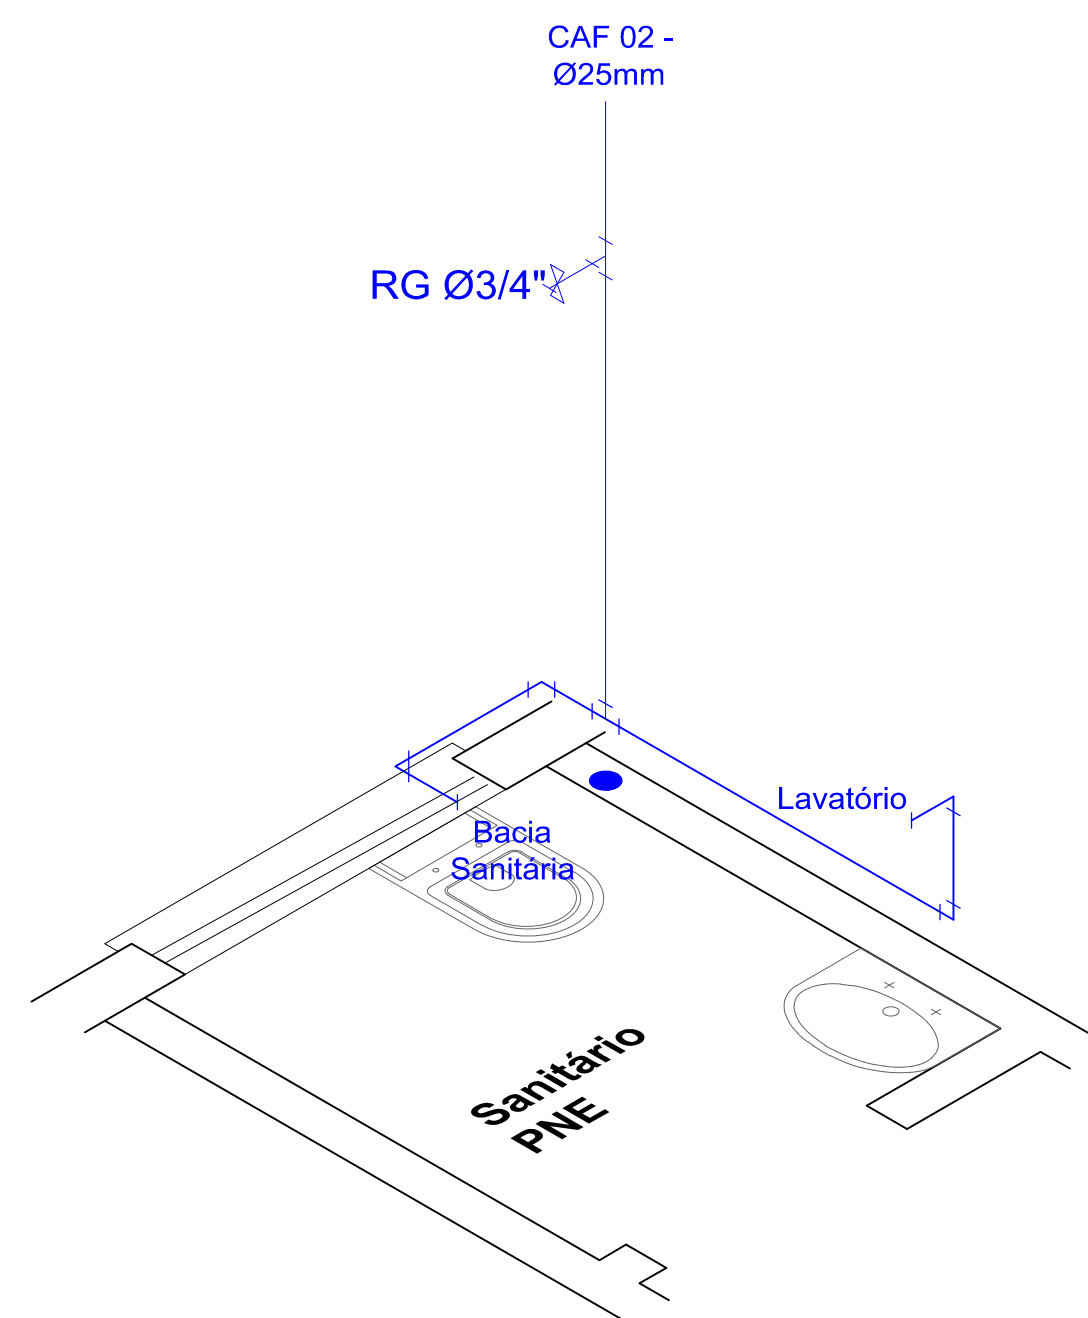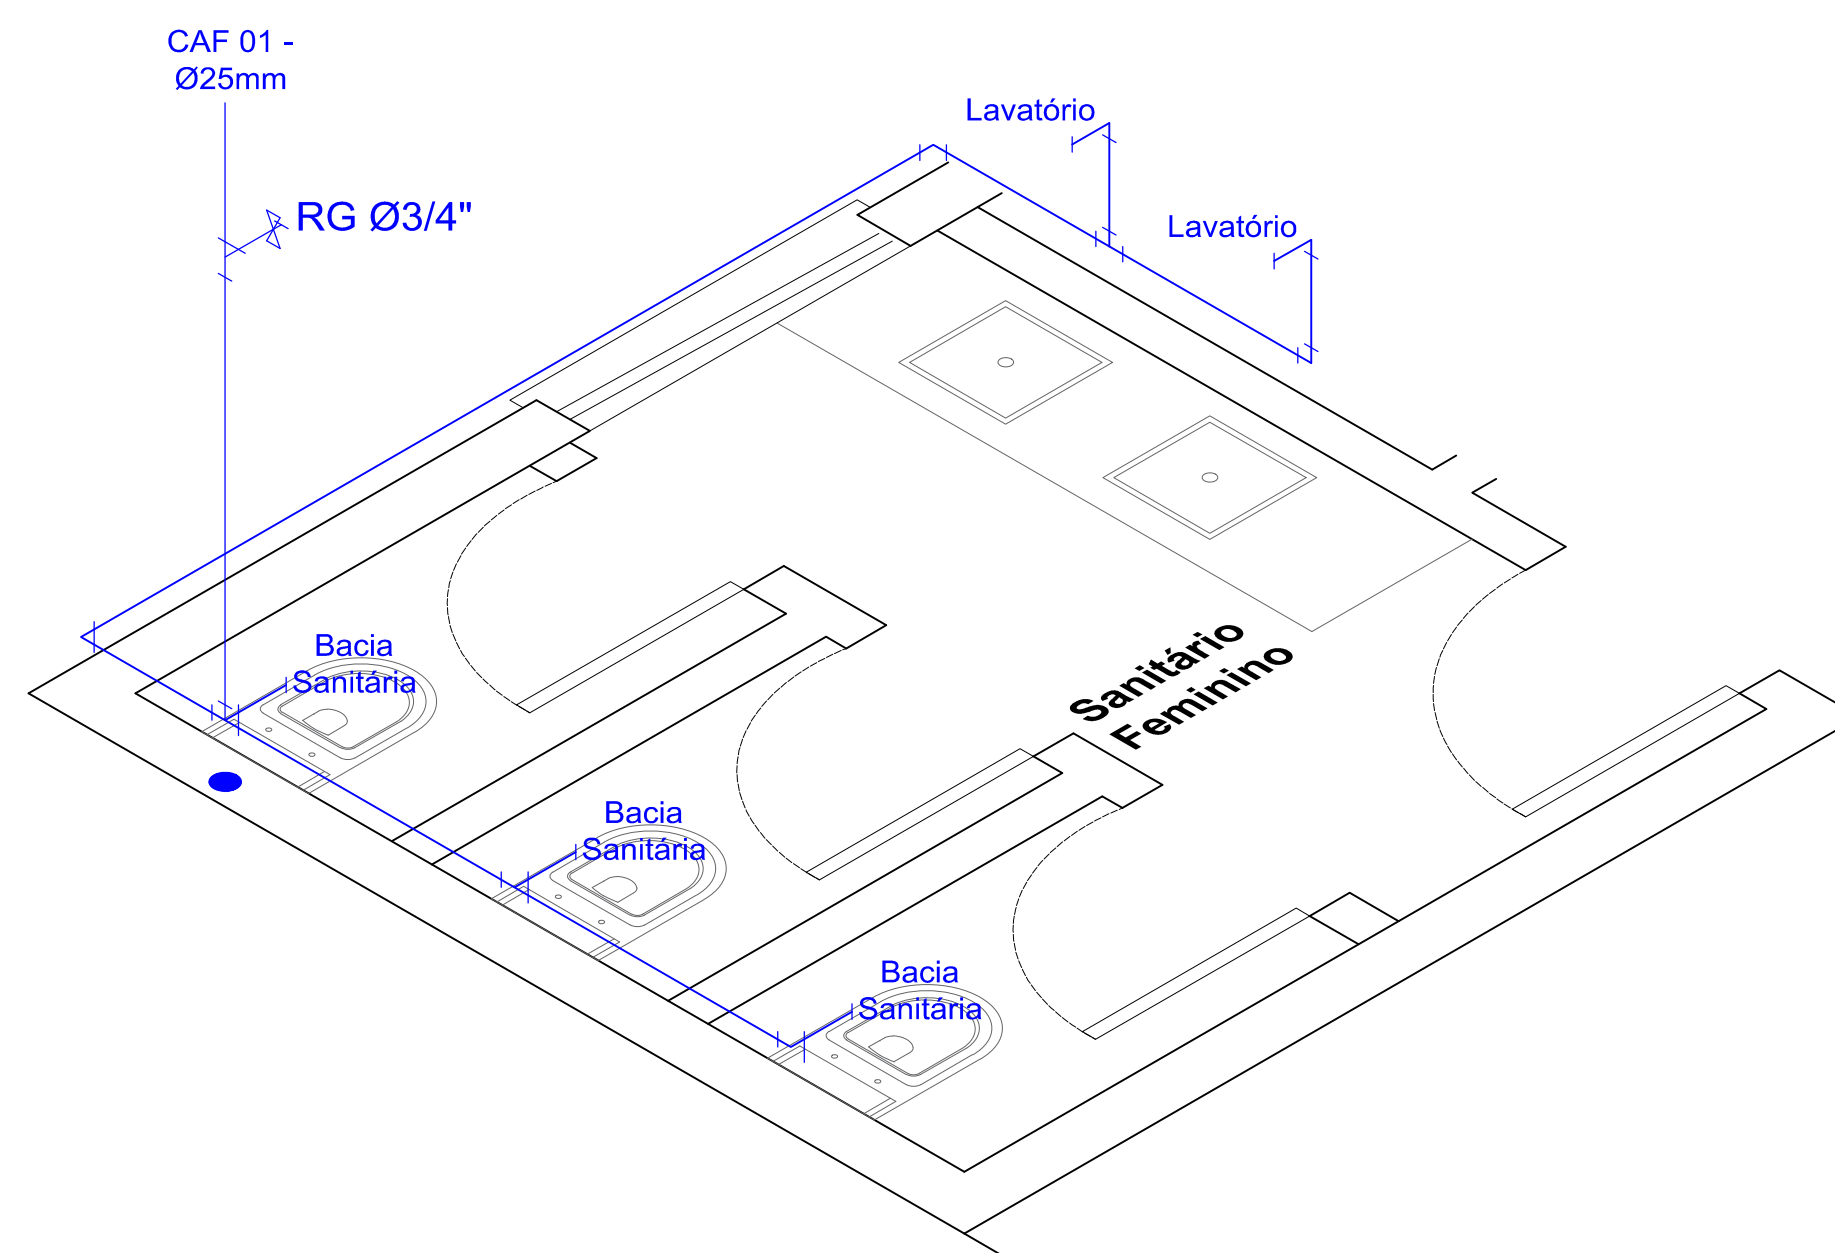

	CAF	Coluna de Água Fria
	RG	Registro Geral
	RP	Registro de Pressão
		Hidrômetro
		Reservatório Cap. 500 lts

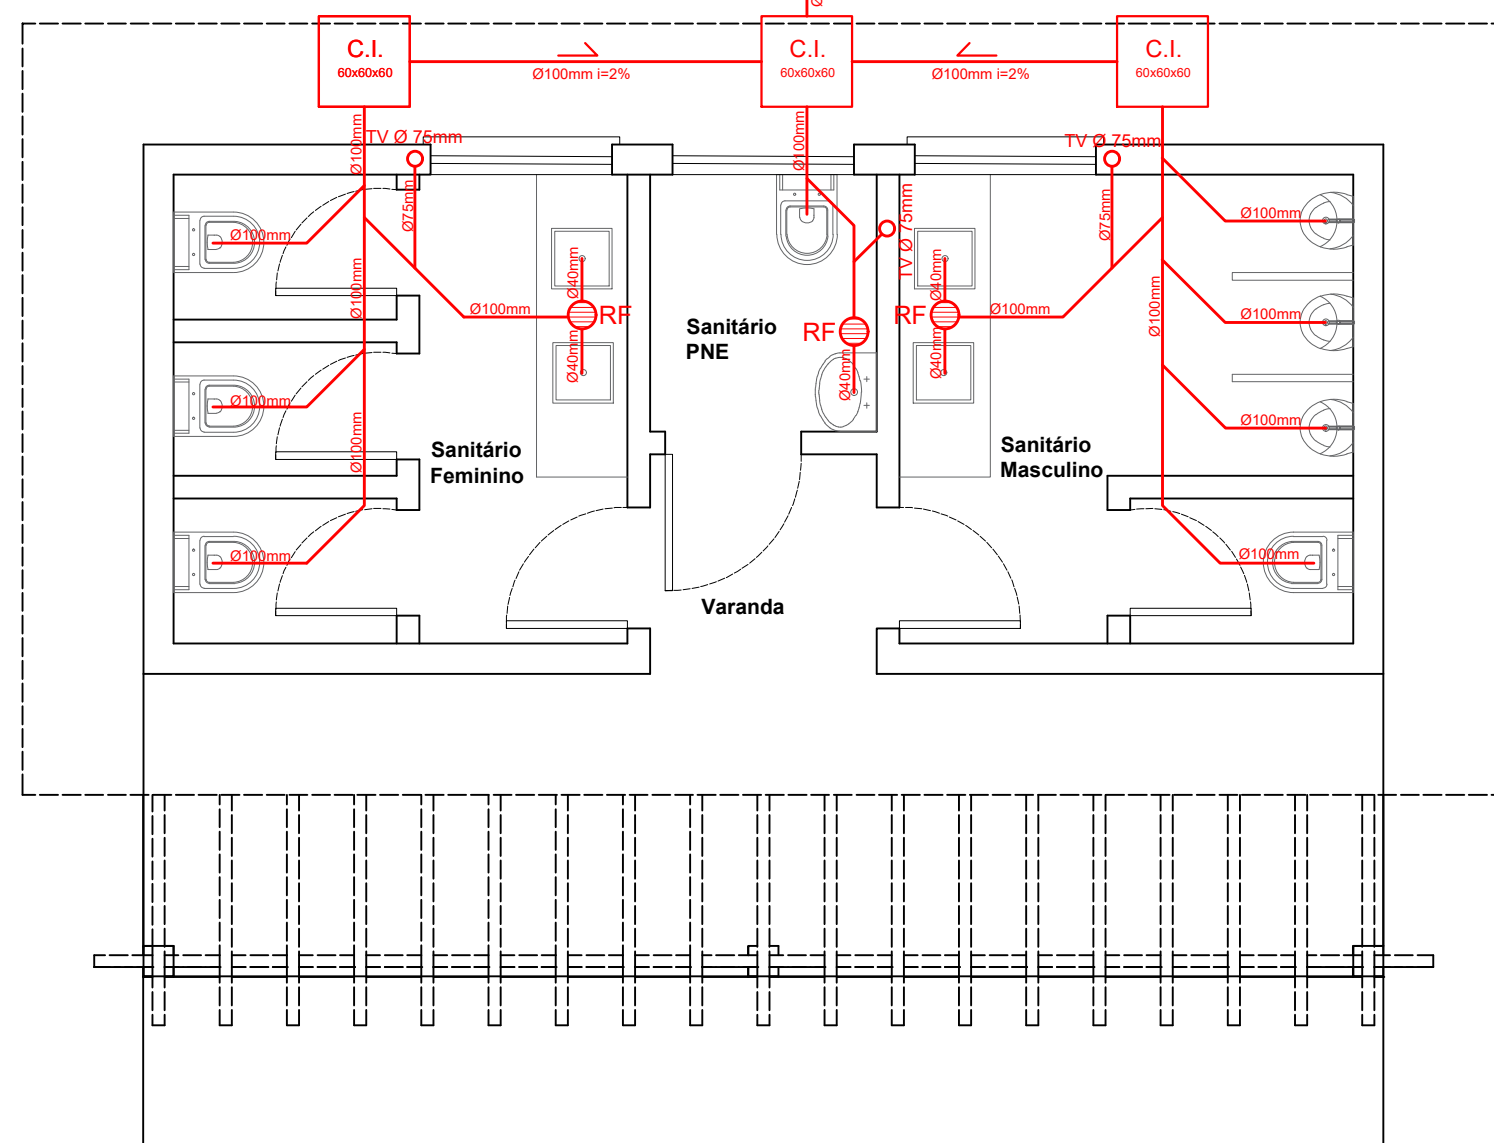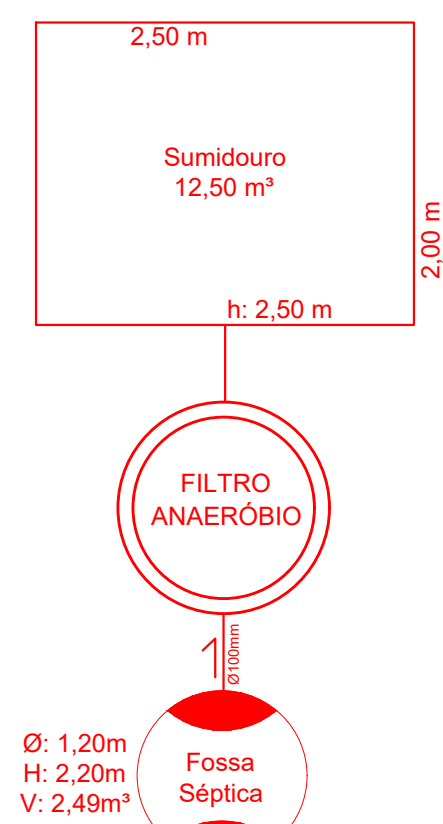

	CG	Caixa de Gordura
	RS	Ralo Seco
	RF	Ralo Sifonado
	TV	Tubo de Ventilação
	C.I.	Caixa de Inspeção

02/05 <u>Público</u> Sadi Joao Gioda Neto <u>Arquiteto e Urbanista</u> Claudio Roberto Gioda Junior CAU - A49639-4 <u>Endereço</u> Rua Francisco Camargo 249 (55) 3251-9868 - Santiago - RS Rua 24 de Outubro - 1440, sl 705, Trend 24 - Porto Alegre - RS	: Obra.: Projeto Urbanístico - Edificações Públicas
	: Assunto.: Casa de Artesanato - Hidrossanitário - Água Fria e Esgoto
	: Prancha.: 02/05
	: Arquivo e Urbanista: Claudio Roberto Gioda Jr. CAU - A49639-4
: Escala.: indicada	: Data.: Agosto de 2022
: Área.: Área: 28,82 m²	: Entregue Obra: Implem. RS
: Proprietário.: Proprietário:	: Desenho.: Desenho:
Arq. Ana Luiza Castro Est. Claiton Linhares Arq. Erick Monteiro Arq. Fabio Pinto Arq. Fabricio Veiga Arq. Guilherme Beque Arq. Larissa Biondo Arq. Marieli Kraetzig	