



PLANTA ESGOTO


ESCALA 1/75

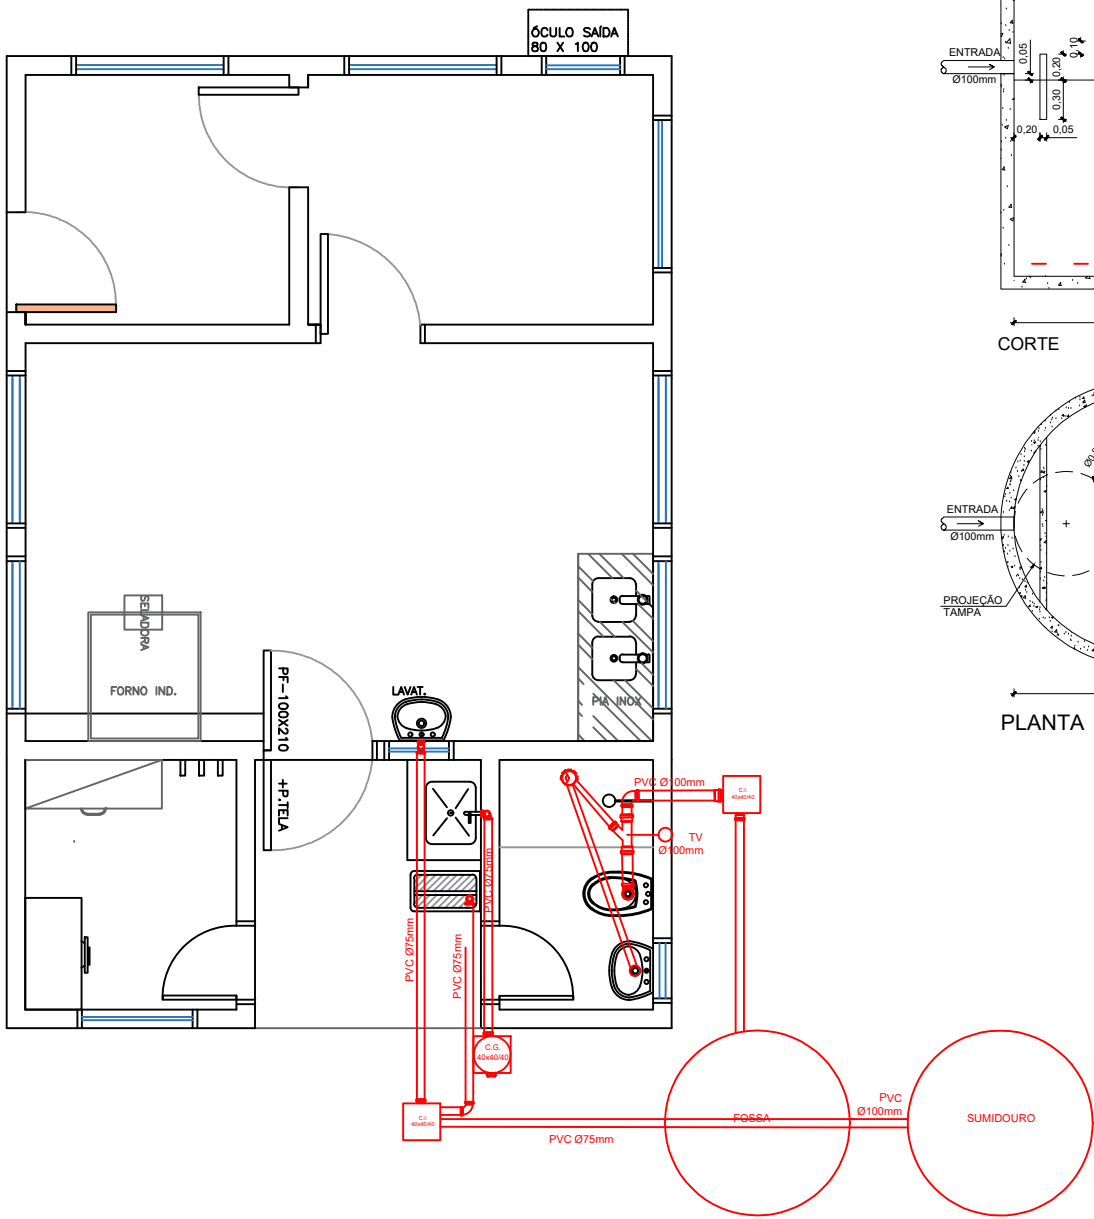

TANQUE SÉPTICO

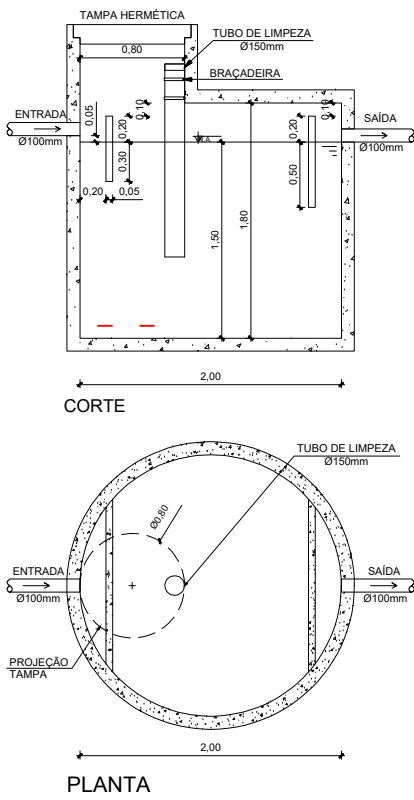

SUMIDOURO

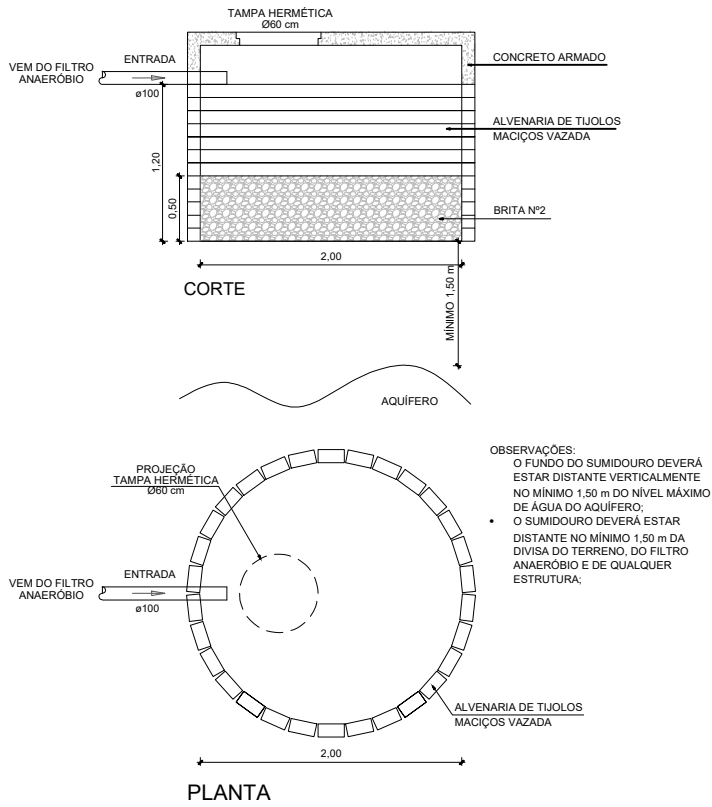

OBSERVAÇÕES:
O FUNDO DO SUMIDOURO DEVERÁ
ESTAR DISTANTE VERTICALMENTE
NO MÍNIMO 1,50 m DO NÍVEL MÁXIMO
DE ÁGUA DO AQUÍFERO;
O SUMIDOURO DEVERÁ ESTAR
DISTANTE NO MÍNIMO 1,50 m DA
DIVISA DO TERRENO, DO FILTRO
ANAERÓBIO E DE QUALQUER
ESTRUTURA;

 Estado do Rio Grande do Sul Prefeitura Municipal de Itacurubi	AGROINDÚSTRIA - PANIFICADORA			
	Obra: AGROINDÚSTIA - PANIFICADORA			
	Endereço: ITACURUBI/RS ASSENTAMENTO CONQUISTA DA LUTA			
	Projeto: PLANTA DO ESGOTO			
SEPLAM Secretaria Municipal de Planejamento e do Meio-Ambiente	ROCHELE DA SILVA MAZZUI Arquiteta e Urbanista - CAU A 96026-8		GELSO SOARES Prefeito municipal	
	DESENHO: ROCHELE MAZZUI	Escala: S/E	Data: Junho /2023	Dimensão: A = 75,81m²
				Prancha: 05