
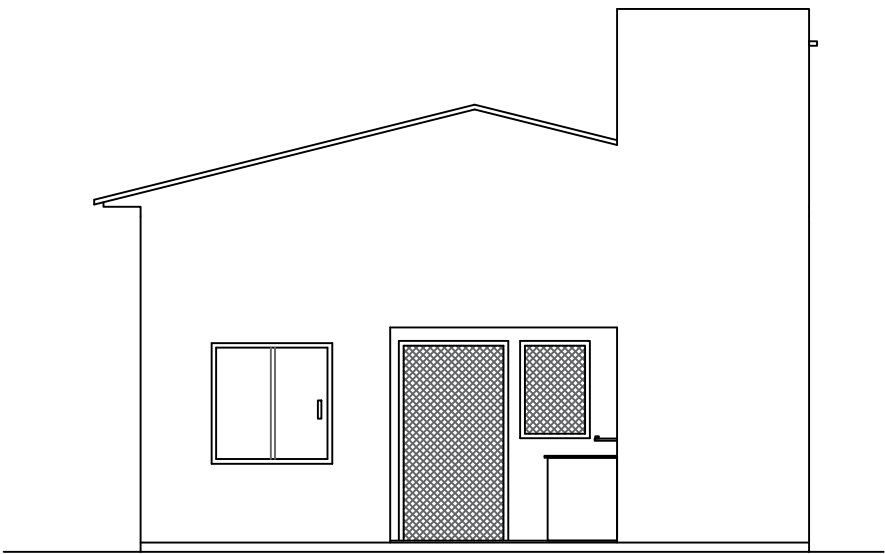
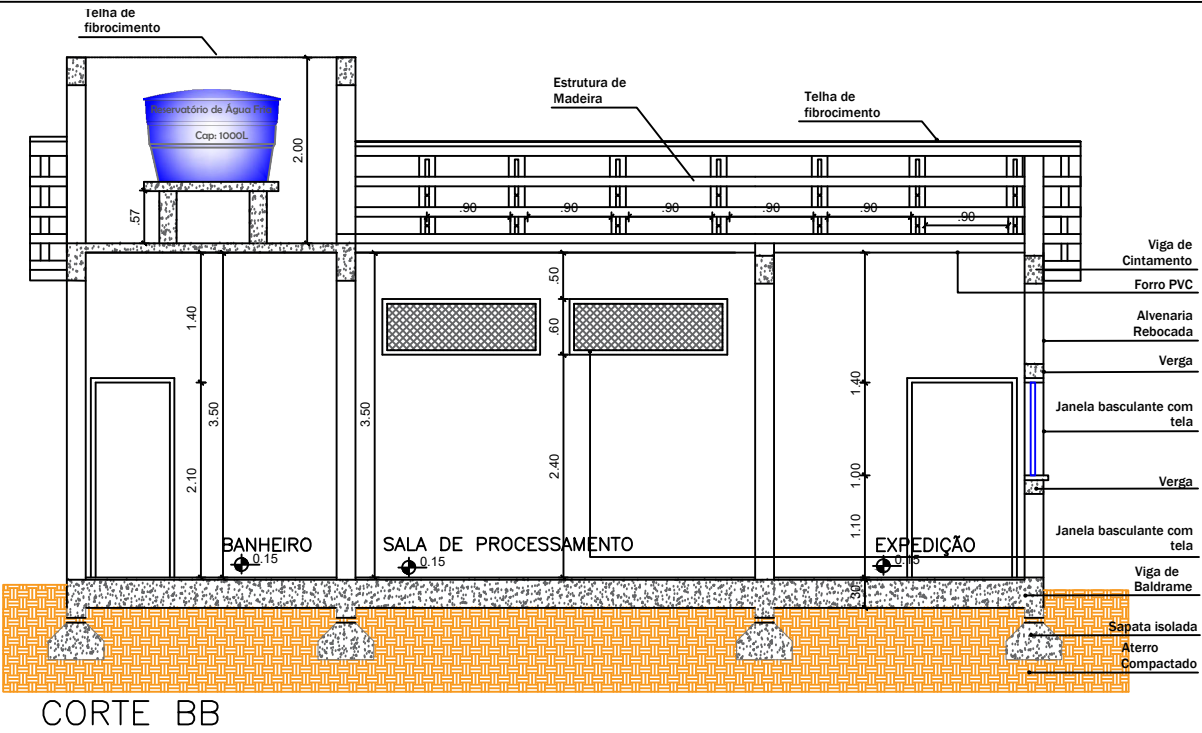


PLANTA DOS CORTES E FACHADA

ESCALA 1/75

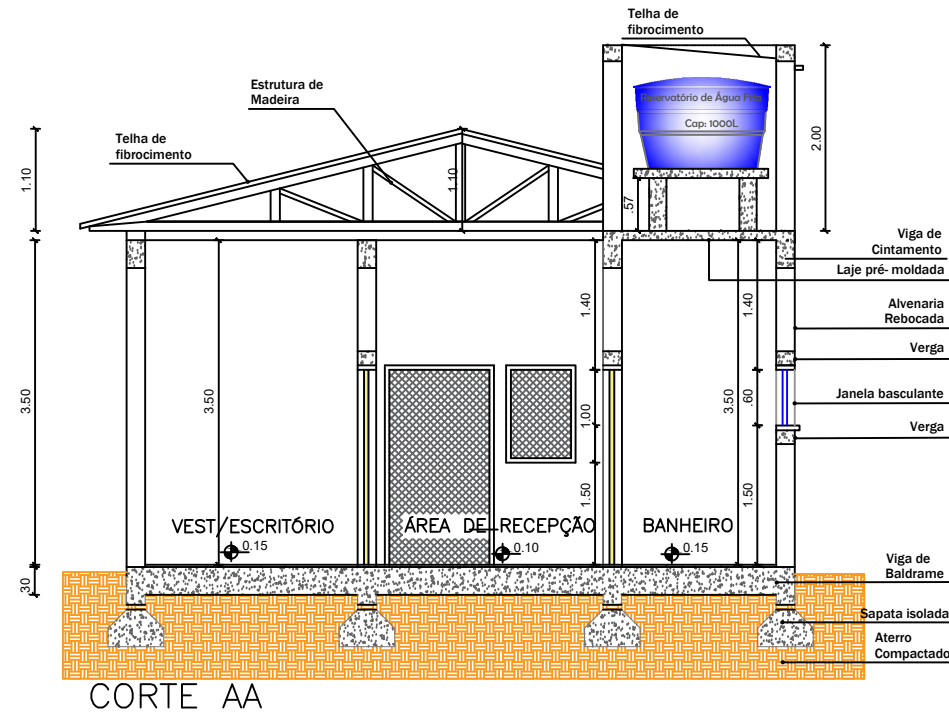

Estado do Rio Grande do Sul
Prefeitura Municipal de Itacurubi

SEPLAM

Secretaria Municipal de
Planejamento e do Meio-Ambiente

DESENHO:

ROCHELE MAZZUI

AGROINDÚSTRIA - PANIFICADORA

Obra: AGROINDÚSTIA - PANIFICADORA

Endereço: ITACURUBI/RS ASSENTAMENTO CONQUISTA DA LUTA

Projeto: PLANTA DOS COERTES AA, BB E FACHADAS

ROCHELE DA SILVA MAZZUI
Arquiteta e Urbanista - CAU A 96026-8

GELSO SOARES
Prefeito municipal

Escala:

S/E

Data:

Junho /2023

Dimensão:

A = 75,81m²

Prancha:

03