

PLANTA ELÉTRICA

ESCALA 1/75


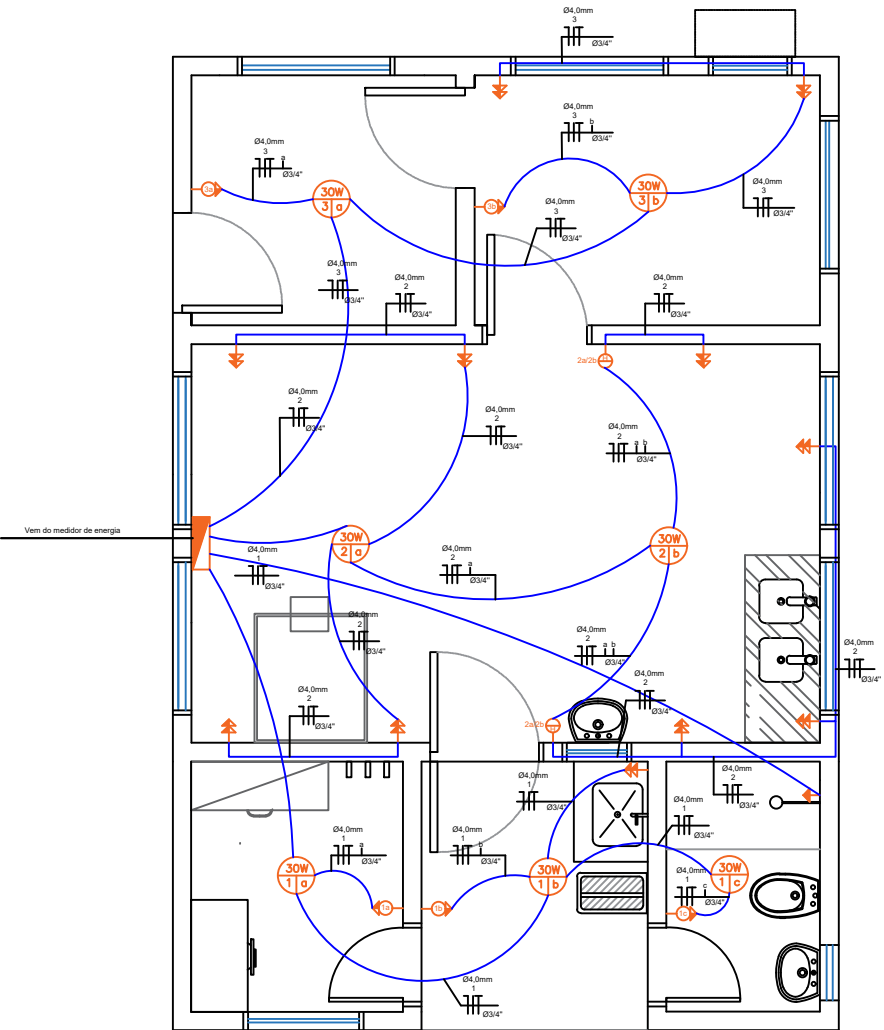


TABELA GERAL DE CARGAS

CD	CIRCUITO	ILUMINAÇÃO		TOMADAS USO GERAL		TOMADA USO ESPECIFICO	CARGA	DISJUNTOR	ØELETRODUTO	ØCONDUTOR
		20W	30W	100VA	600VA	Chuveiro				
01	1	--	03	03	--	--	390W	10A	Ø3/4"mm	Ø4,0mm
	2	--	02	08	08	--	5660W	25A	Ø3/4"mm	Ø4,0mm
	3	--	02	05	--	--	560W	10A	Ø3/4"mm	Ø4,0mm
	4	--	--	--	--	01	5500W	25A	Ø3/4"mm	Ø6,0mm
CARGA TOTAL							12.110W			

LEGENDA

	PONTO DE ILUMINAÇÃO NO TETO
	TOMADA DUPLA MÉDIA 1,30 DO CHÃO
	TOMADA DE USO ESPECIFICO - CHUVEIRO
	INTERRUPTOR CHAVE SIMPLES COM TOMADA 1,30 DO CHÃO
	INTERRUPTOR DUPLO COM CHAVE HOTEL 1,30 DO CHÃO

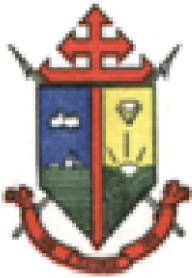

Estado do Rio Grande do Sul
Prefeitura Municipal de Itacurubi

SEPLAM

Secretaria Municipal de
Planejamento e do Meio-Ambiente

DESENHO:
ROCHELE MAZZUI

AGROINDÚSTRIA - PANIFICADORA

Obra:
AGROINDÚSTIA - PANIFICADORA

Endereço:
ITACURUBI/RS ASSENTAMENTO CONQUISTA DA LUTA

Projeto:
PLANTA DA ELETRICA

ROCHELE DA SILVA MAZZUI
Arquiteta e Urbanista - CAU A 96026-8

GELSO SOARES
Prefeito municipal

Escala:

S/E

Data:

Junho /2023

Dimensão:

A = 75,81m²

Prancha:

04