
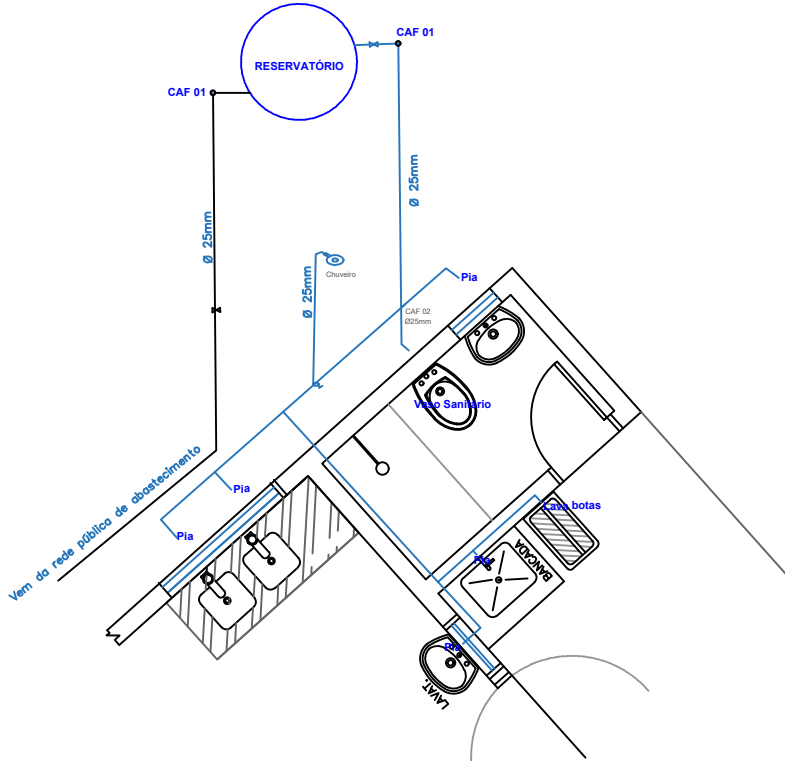


PLANTA ÁGUA FRIA

ESCALA 1/75

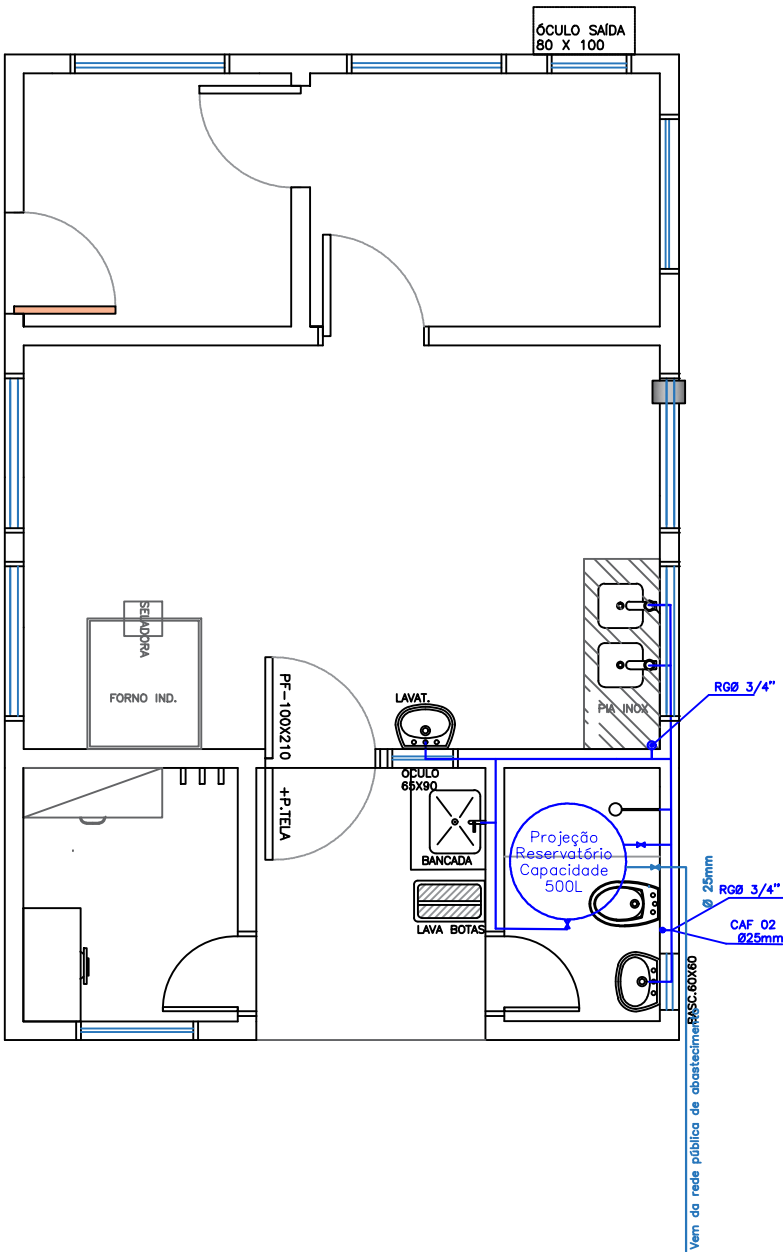

 Estado do Rio Grande do Sul Prefeitura Municipal de Itacurubi	AGROINDÚSTRIA - PANIFICADORA			
	Obra: AGROINDÚSTIA - PANIFICADORA			
	Endereço: ITACURUBI/RS ASSENTAMENTO CONQUISTA DA LUTA			
	Projeto: PLANTA DA ÁGUA FRIA			
SEPLAM Secretaria Municipal de Planejamento e do Meio-Ambiente	ROCHELE DA SILVA MAZZUI Arquiteta e Urbanista - CAU A 96026-8		GELSO SOARES Prefeito municipal	
	DESENHO: ROCHELE MAZZUI	Escala: S/E	Data: Junho /2023	Dimensão: A = 75,81m²
				Prancha: 06