
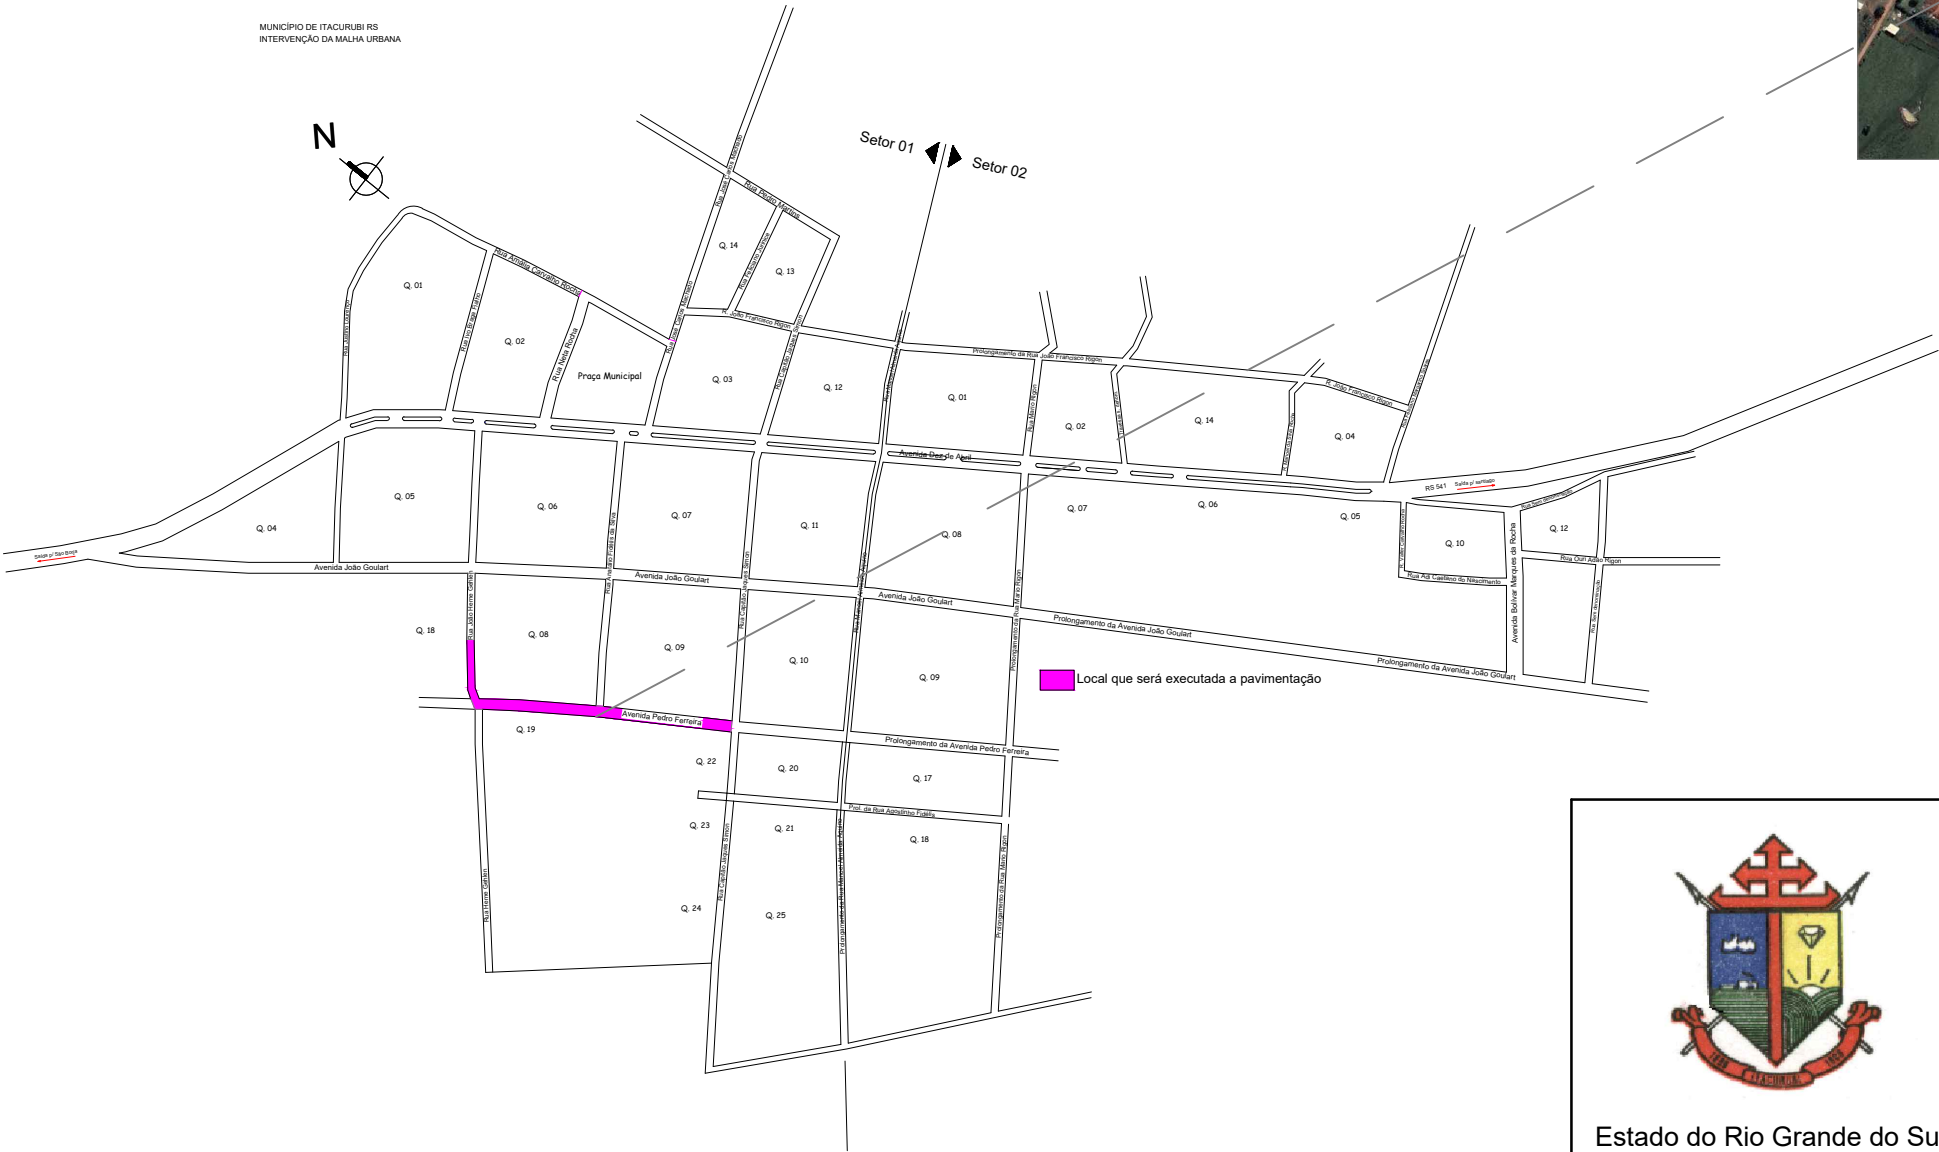
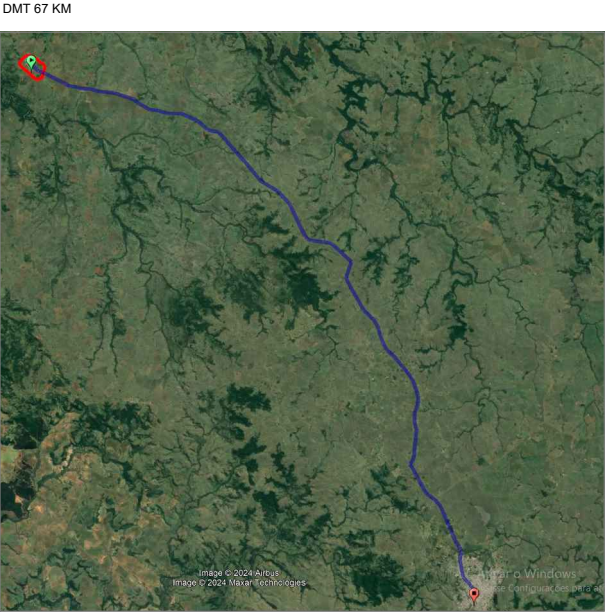


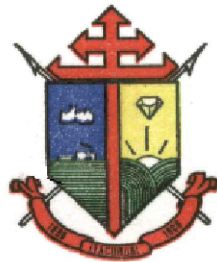

 Estado do Rio Grande do Sul Prefeitura Municipal de Itacurubi	PROJETO ARQUITETÔNICO: LOCALIZAÇÃO E DMT PAVIMENTA 02		
	OBRA: PAVIMENTAÇÃO COM BLOCOS INTERTRAVADOS - ZONA URBANA		
	ENDEREÇO: RUA PEDRO FERREIRA E RUA JOÃO HERNE GEHLEN	ART Nº: 13173219	
	DATA: MAIO DE 2024	ÁREA TOTAL: 5.700,00 m²	ESCALAS: S/ESC
SEPLAM Secretaria Municipal de Planejamento e do Meio-Ambiente	RESPONSÁVEL TÉCNICO: Joana Casalini Engenheira Civil - CREA RS 216642	 Gelso Soares Prefeito Municipal de Itacurubi	PRANCHA: 03/03