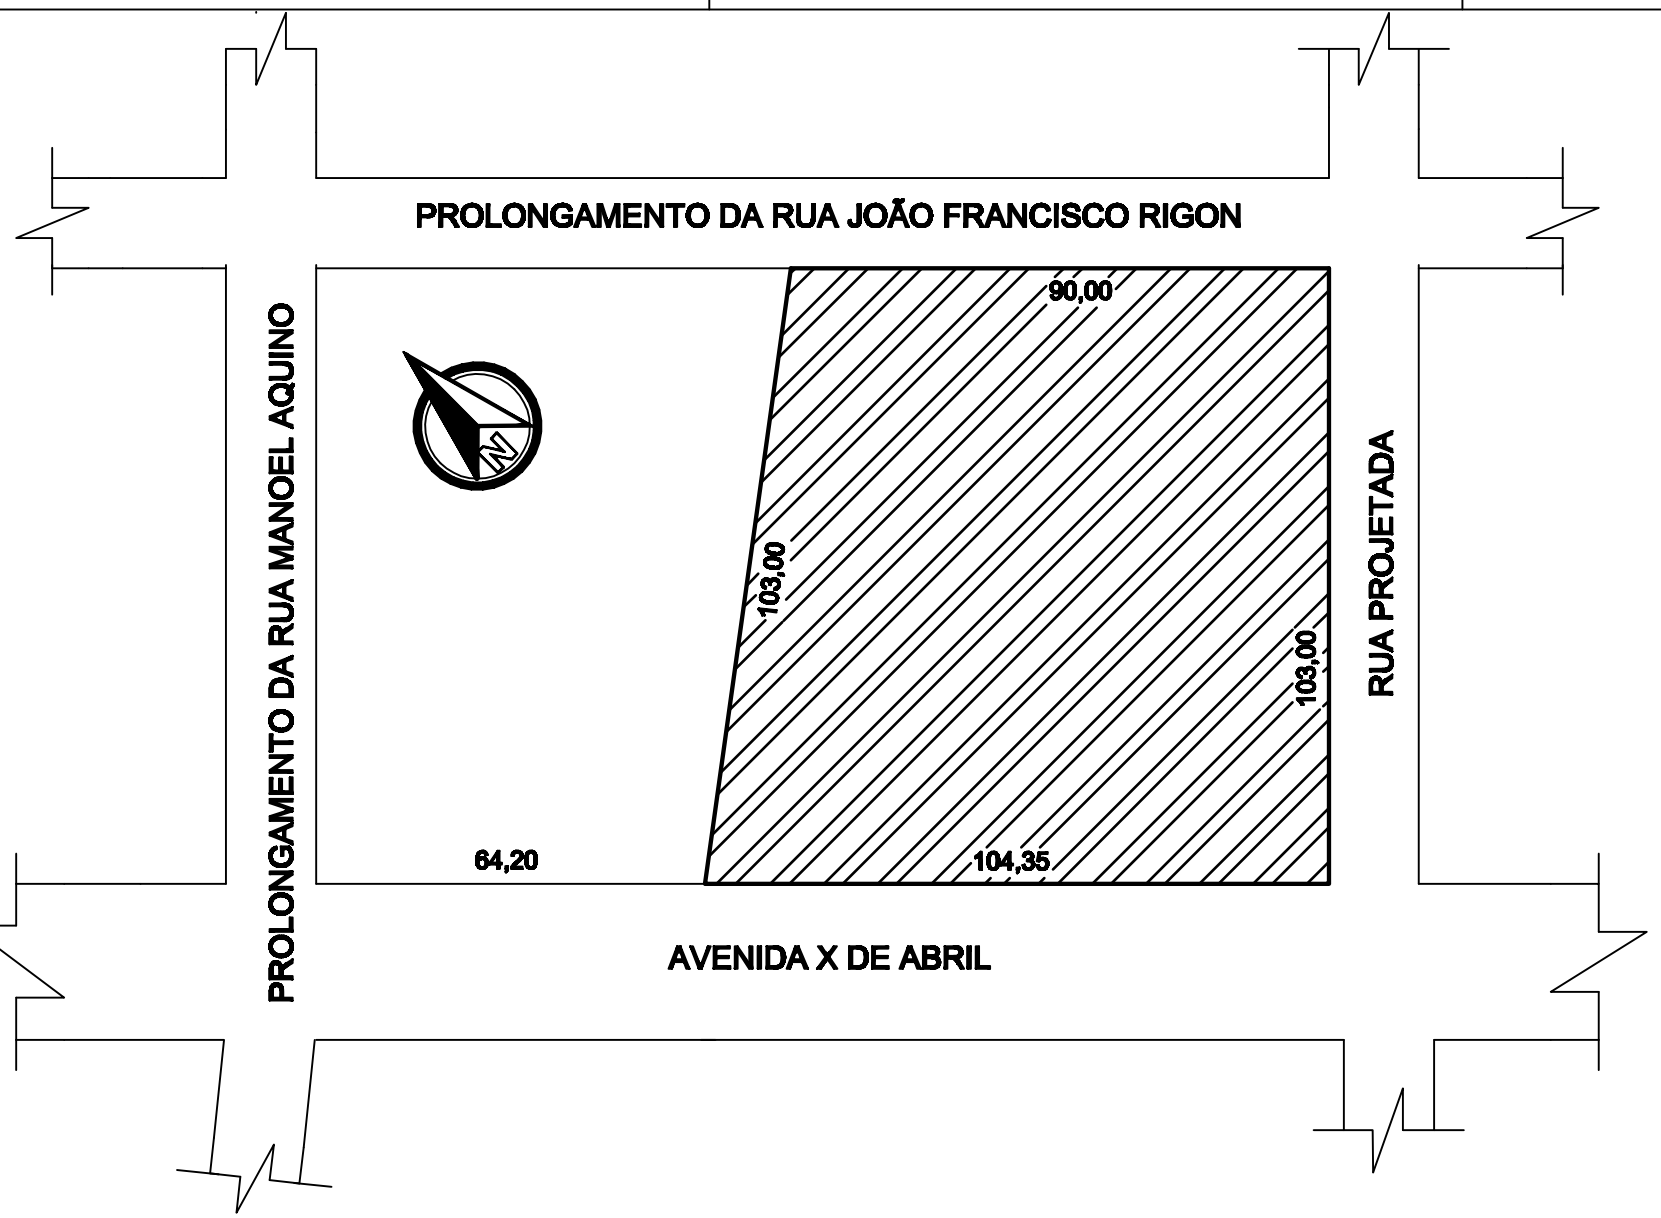

Situação
Esc.1:1200

SITUAÇÃO	
SETOR	01
QUADRA	01
LOTE	183
ÁREA	10.000,00 m²
MATRÍCULA	37.548 - CRI Santiago/RS

Estado do Rio Grande do Sul
Prefeitura Municipal de Itacurubi

S.M.O.T.U.

Sec. Mun. Obras, Transportes e Urbanização

Obra: Reforma da Unidade Básica de Saúde

Endereço: Av. Dez de Abril - Itacurubi - RS

Projeto: Arquitetônico - Reforma

Situação

NILSON FLORES MARQUES
Eng. Civil - crea 46.871 - mat. 739

CLÉBER BATAGLIN DAL ZOUTO
Arquiteto Urb. - crea 160.802

IONE ANDRADE GOULART
Prefeita Municipal de Itacurubi

DESENHO:	Escala:	Data:	Quantidade:	Prancha:
Cléber	1:1200	Janeiro/2012	10.000,00m²	01/10