


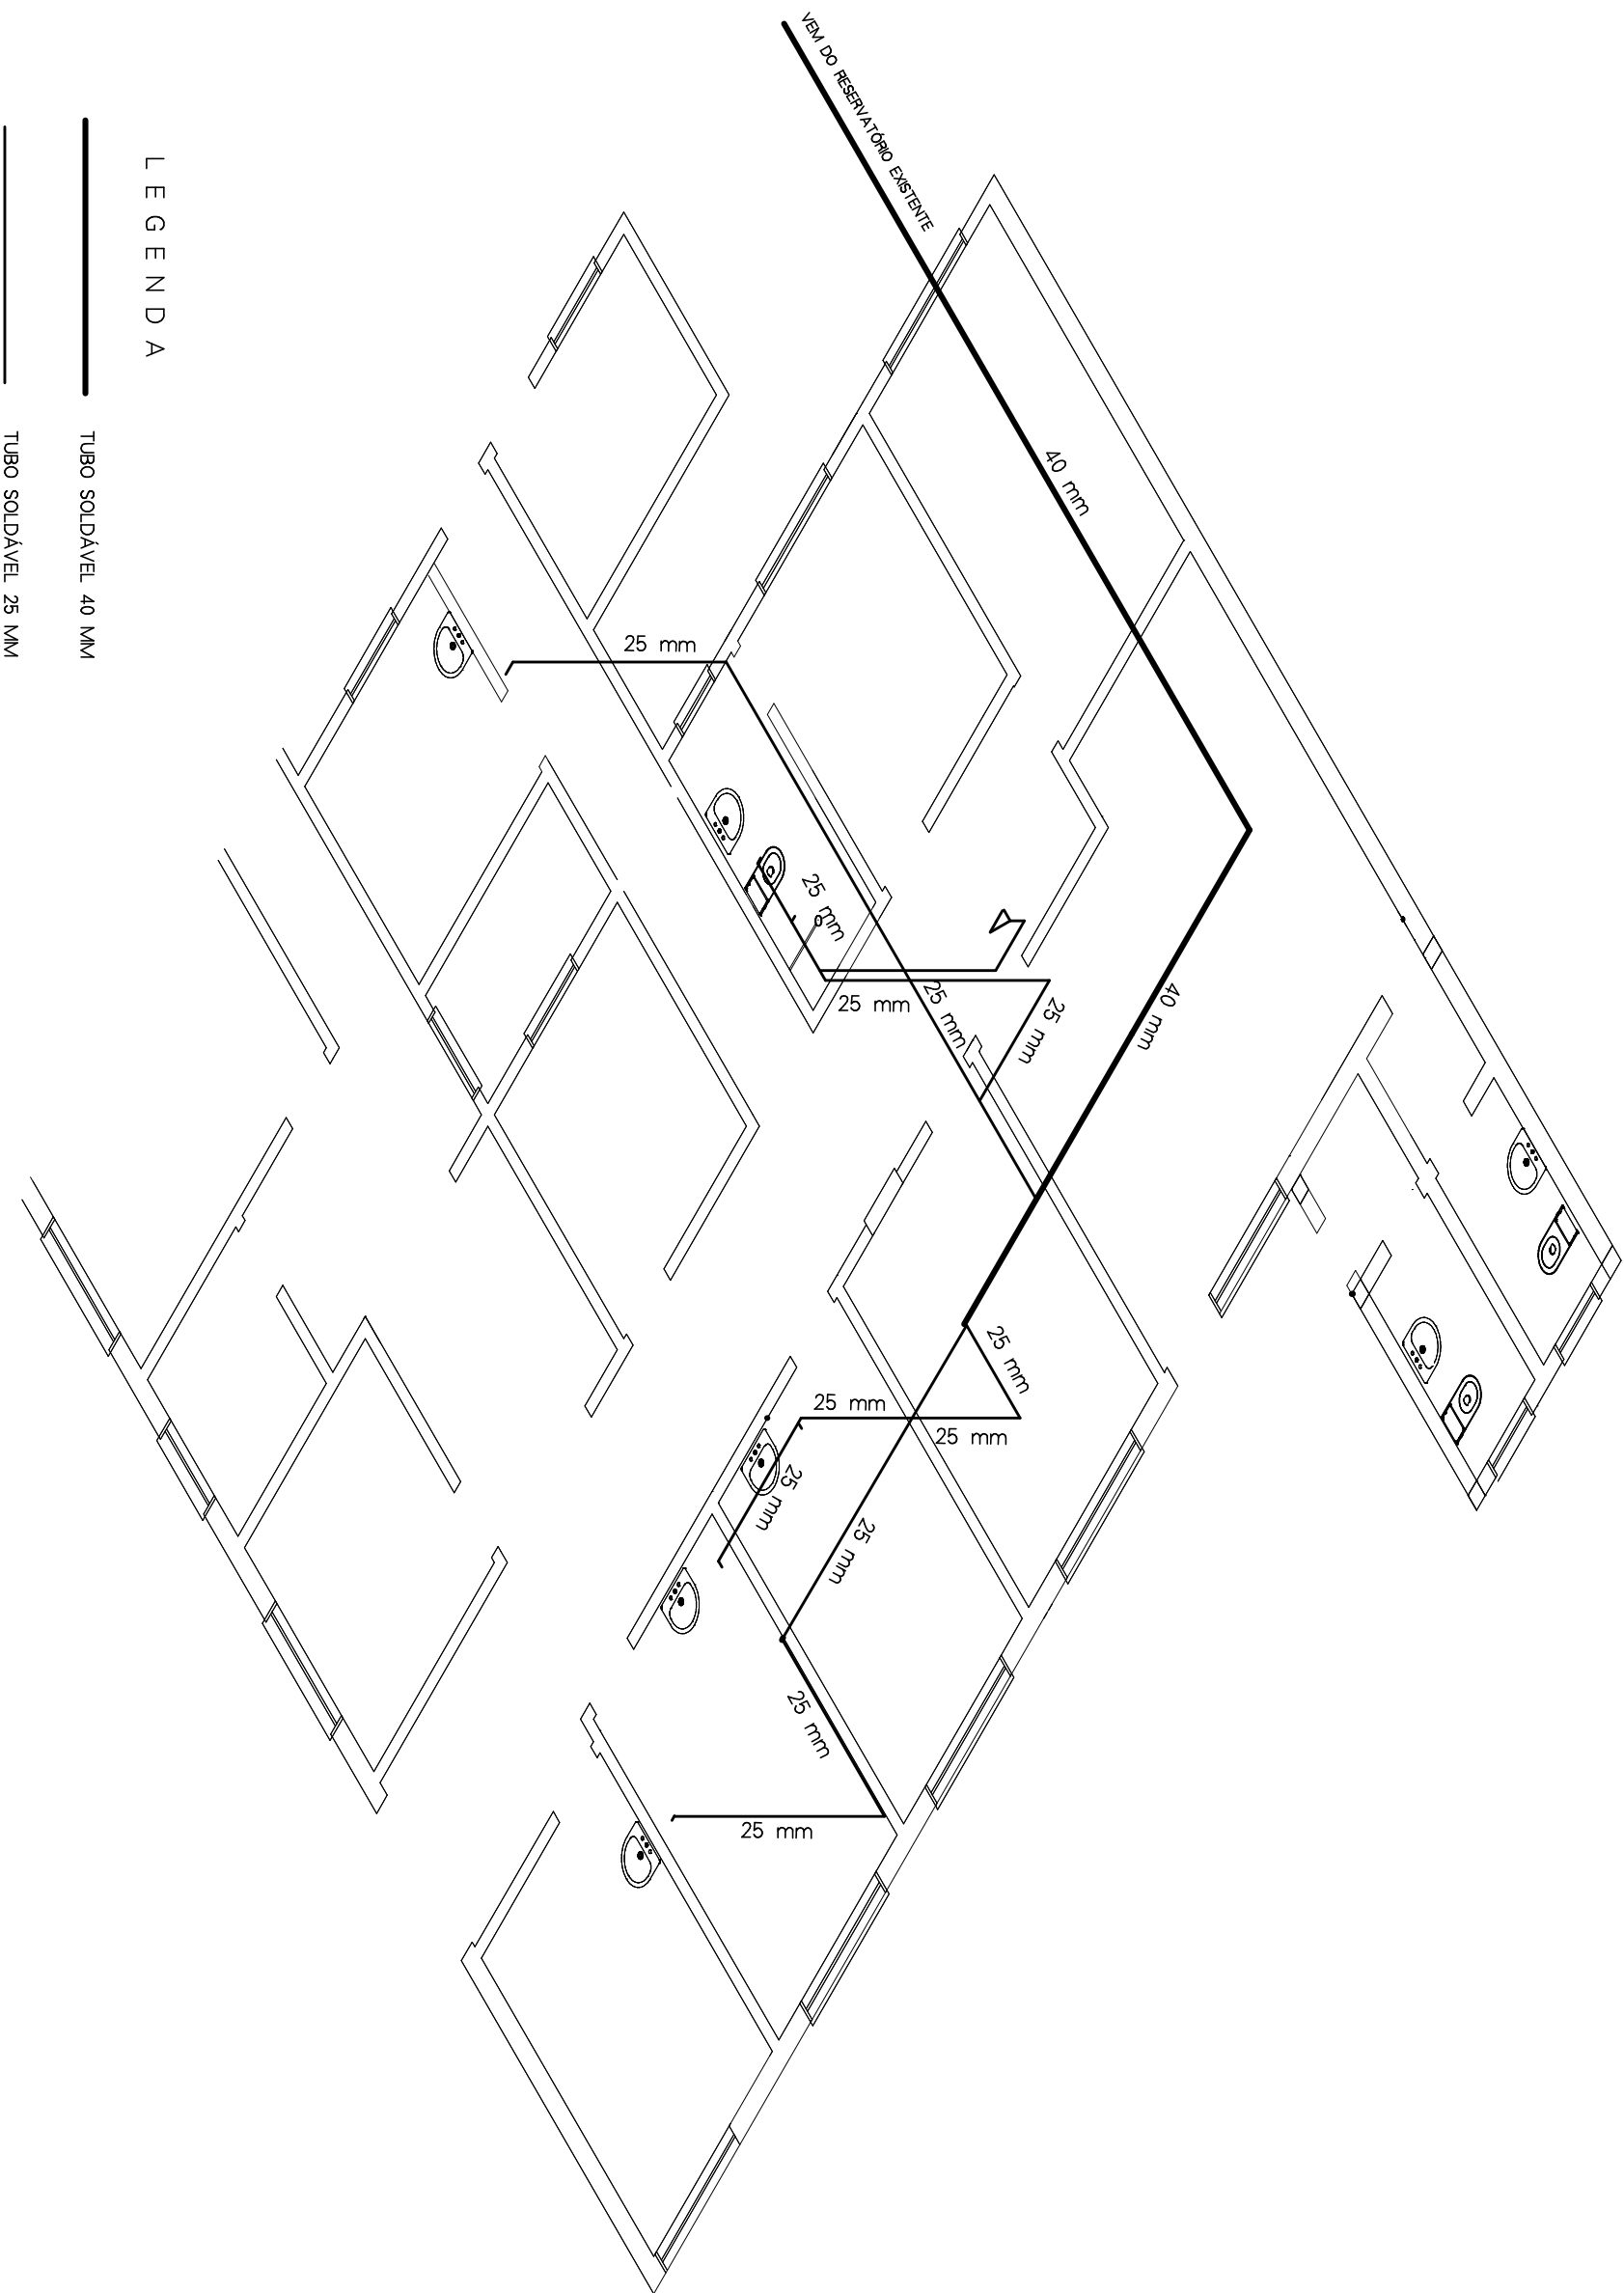

LEGENDA

- TUBO SOLDÁVEL 40 MM
- TUBO SOLDÁVEL 25 MM



Estado do Rio Grande do Sul
Prefeitura Municipal de Itacurubi

S.M.O.T.U.
Sec. Municipal de Obras
Transportes e Urbanização

Obrª Reforma da Unidade Básica de Saúde

Endereço: Avenida Dez de abril, 959 - Itacurubi - RS

Projeto: Arquitetônico - Requalificação UBS

Nilson Flores Marques
Eng. Civil-CREA 46.871

Desenho:

Escala:

1:75

Data:

maio/2012

Roselaine Ribeiro Madalosso
Arq Urb CAU/RS 97.761-6

Quantidade:

Prancha:

06

Ione Andrade Goulart
Prefeita Municipal

Isométrica