



DETALHES SUBESTAÇÃO

POSTO DE TRANSFORMAÇÃO AO TEMPO EM POSTE SINGELO CIRCULAR, DE CONCRETO

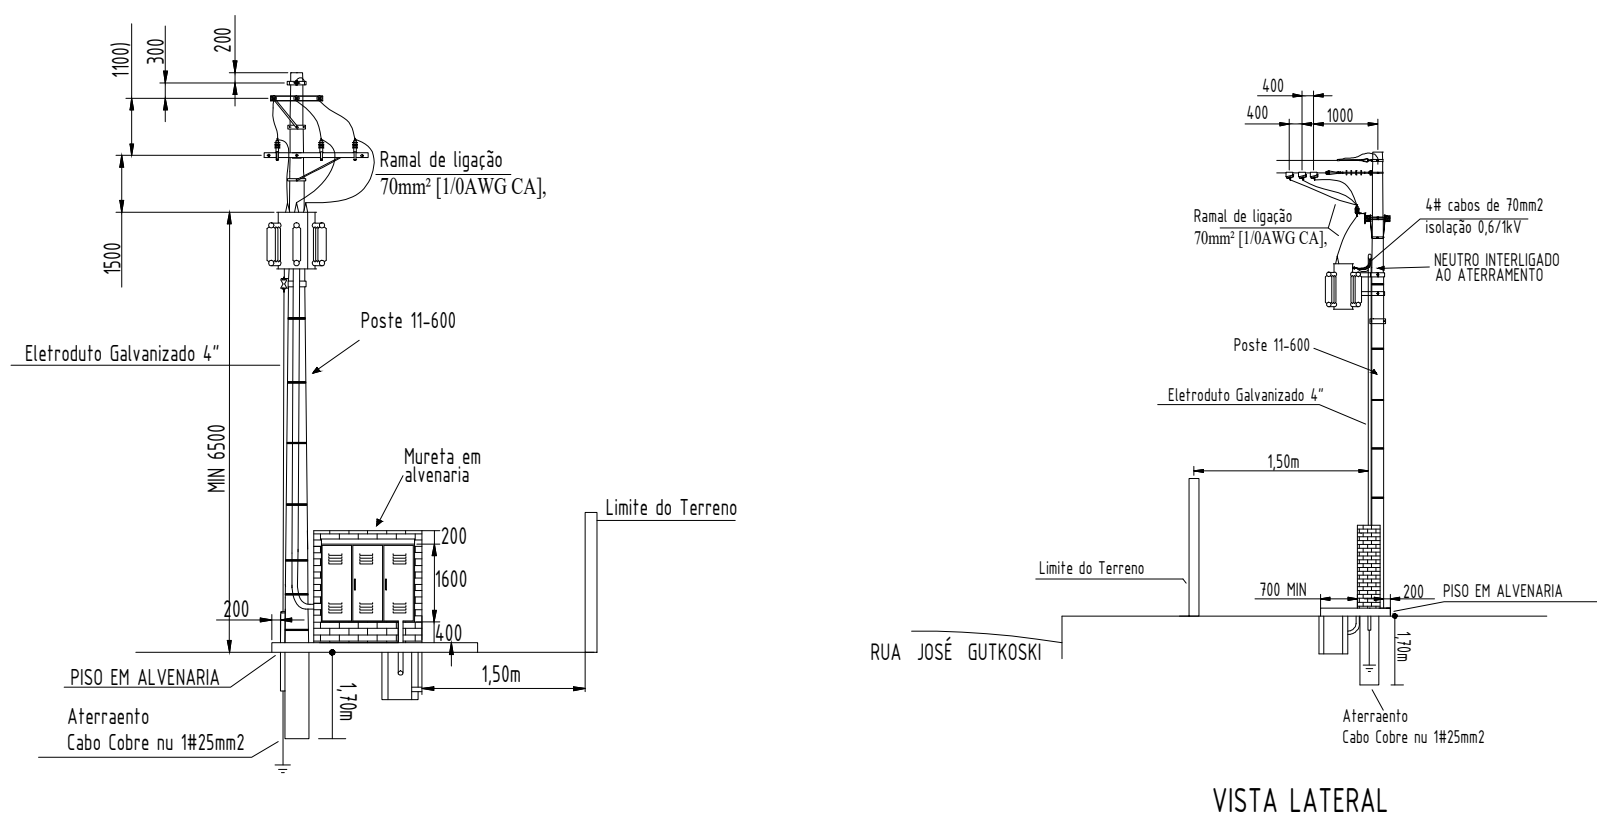

Nota:
1) Desenhos de numero 7 da pagina 11 do GED-2859 com a aprovação na data de 26/09/2018

SISTEMA DE ATERRAMENTO

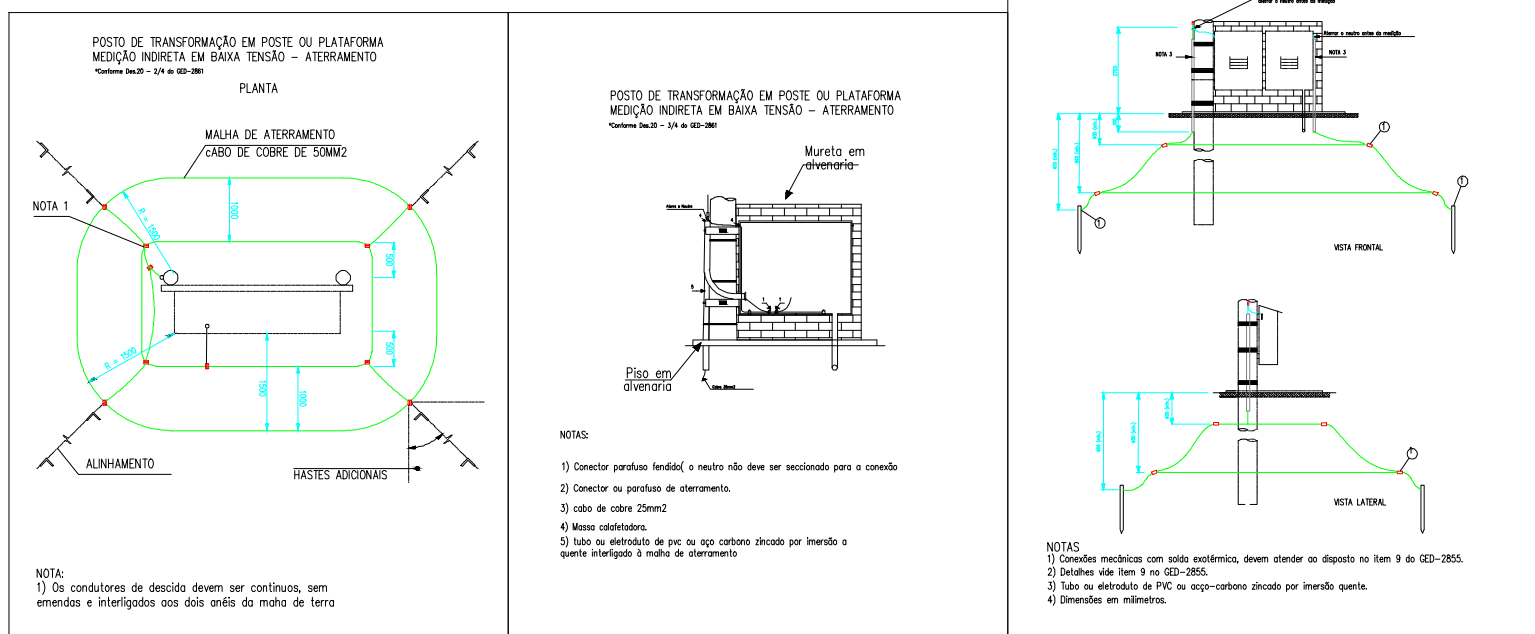


Nota:
1) Desenhos de numero 20 - 2/4 e 3/4 da pagina 14 e 15 do GED-2861 com a aprovação na data de 26/09/2018

PLANTA DE LOCALIZAÇÃO




MEDICÃO E PROTEÇÃO EM BAIXA TENSÃO – DETALHAMENTO DA CAIXA

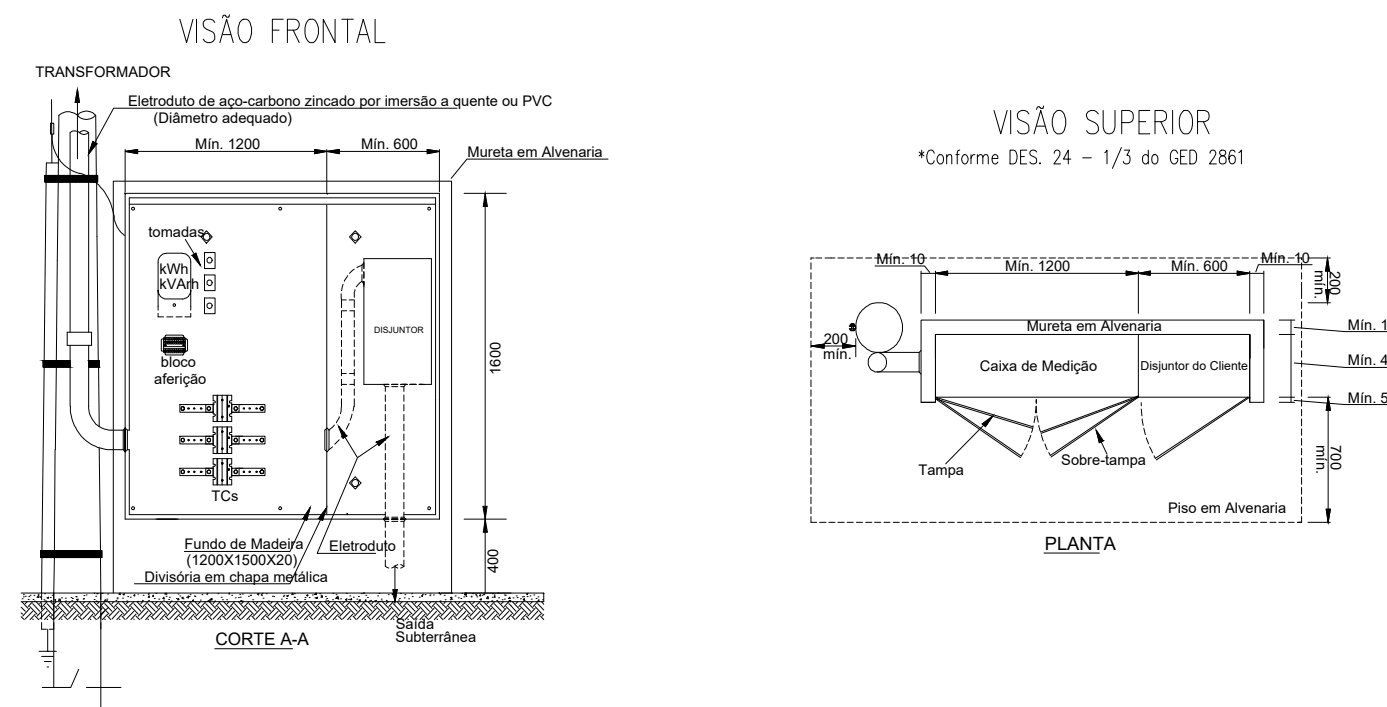


Nota:
1) Desenhos de numero 24-2/3 da pagina 25 do GED-2861 com a aprovação na data de 26/09/2018

CONJUNTO DE CAIXAS EM BAIXA TENSÃO – DETALHAMENTO DA CAIXA


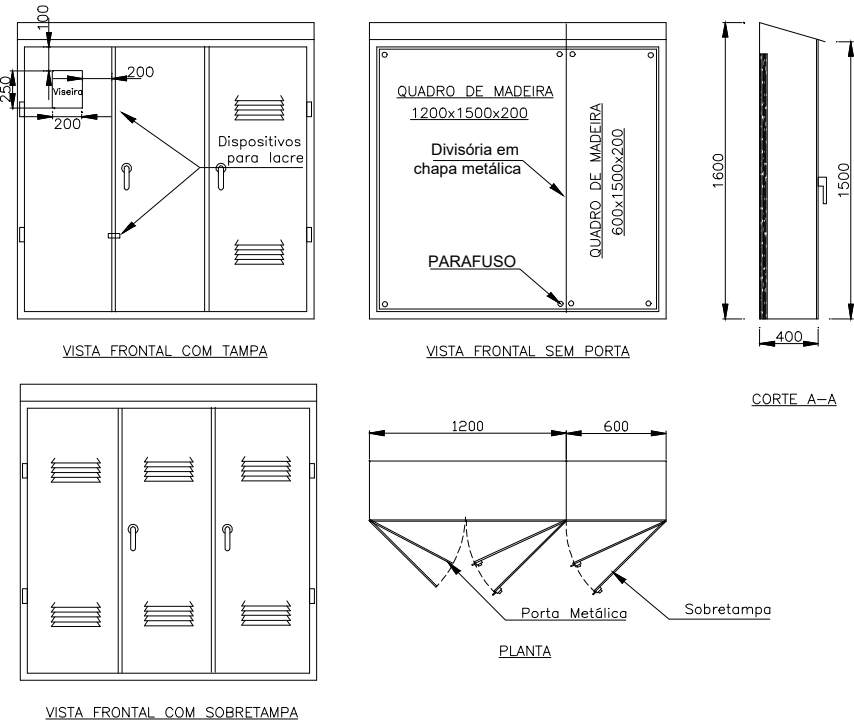


Nota:
1) Desenhos de numero 30 da pagina 37 do GED-2861 com a aprovação na data de 26/09/2018

DIAGRAMA UNIFILAR DA SUBESTAÇÃO

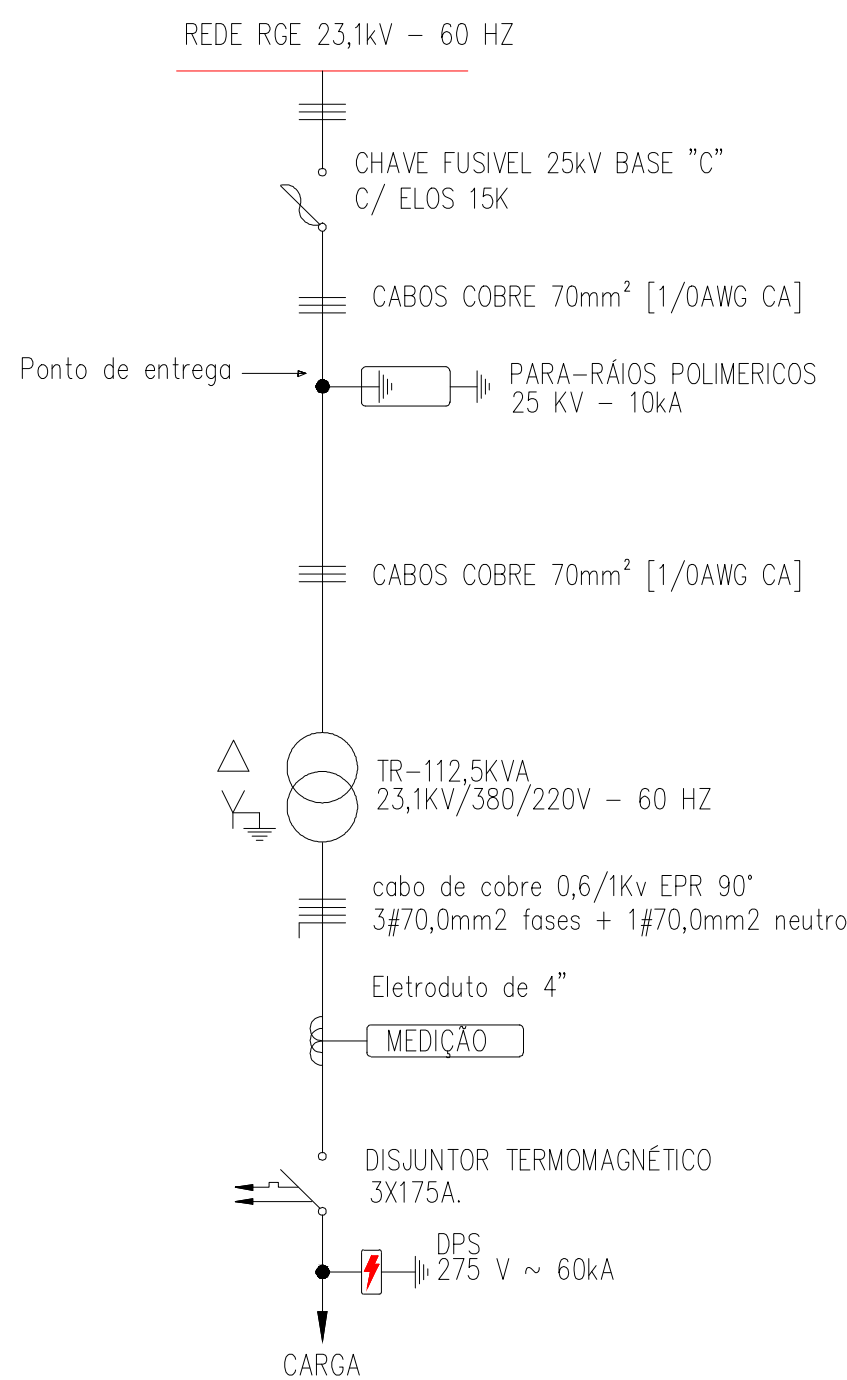

SEM ESC.

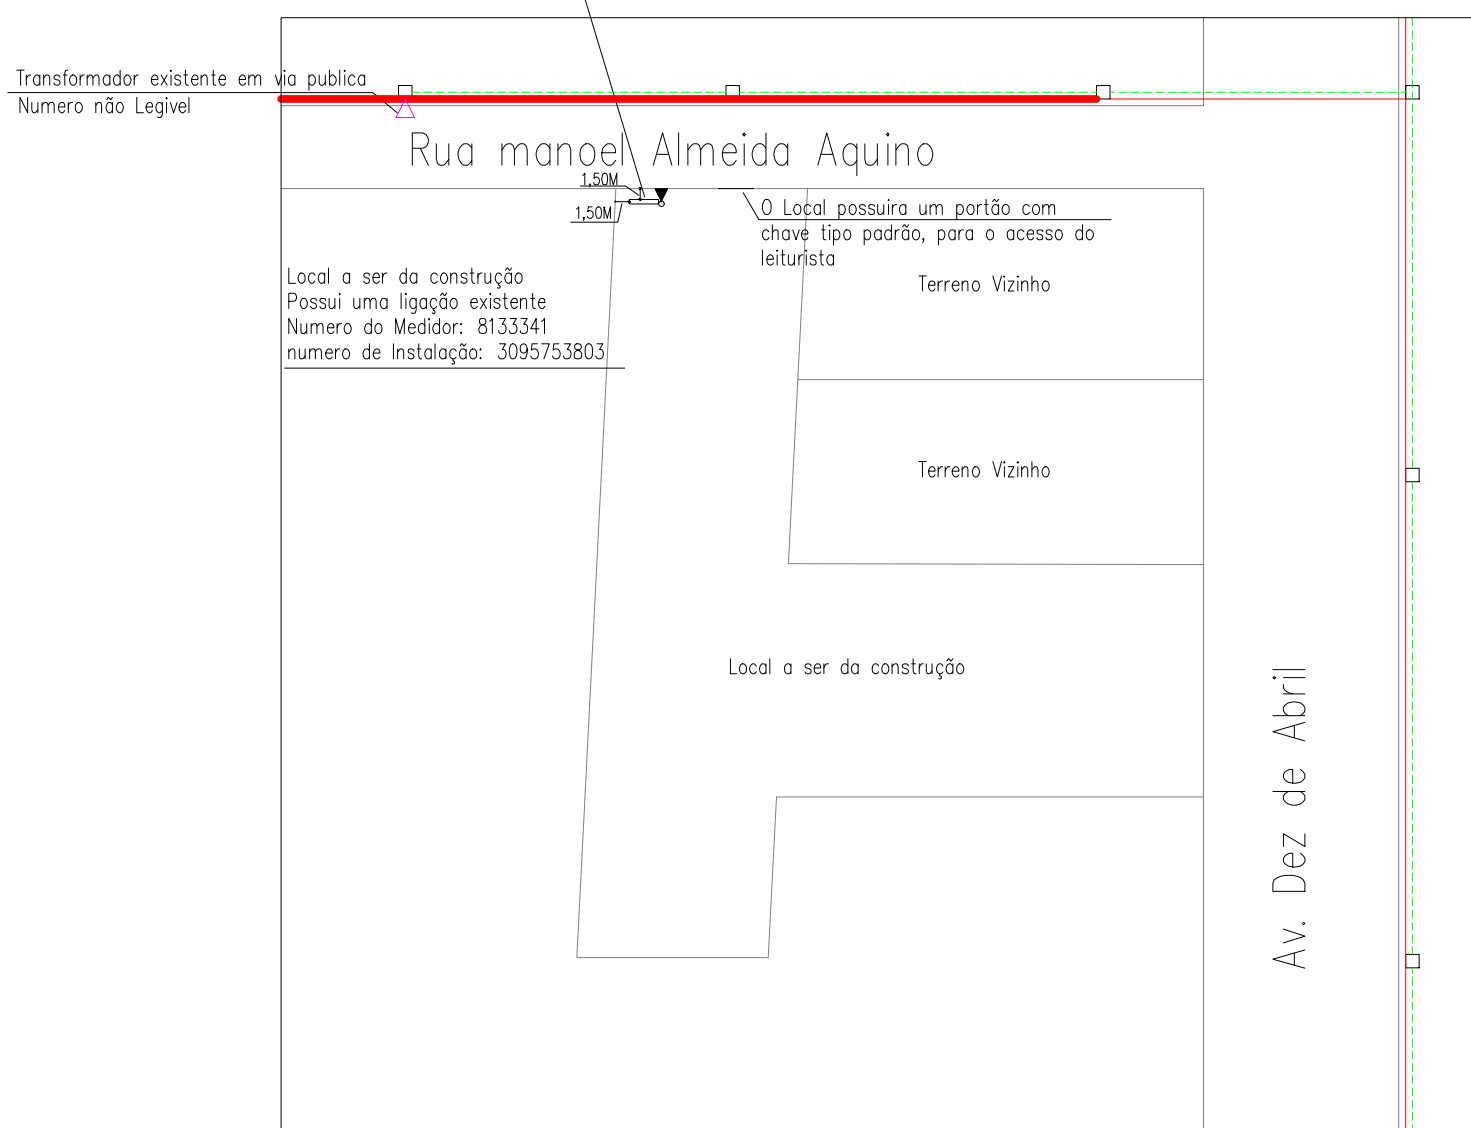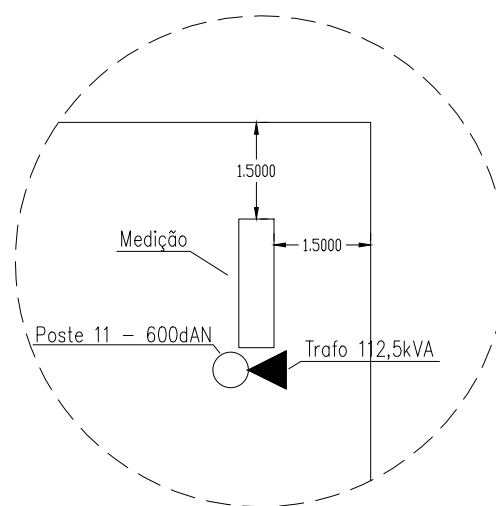

PLANTA DE SITUAÇÃO

LEGENDA

- Rede de BT
- Rede MT
- Poste duplo T da RGE
- Transformador existente em via publica
- Transformador a instalar 112,5kVA
- Poste Circular a ser colocado pelo cliente

estruturar
engenharia elétrica

DETALHAMENTO DA ENTRADA DE ENERGIA

Responsável Técnico:

JACSON WEICH LEMOS - CREA/RS 108182

Proprietário:

Prefeitura de Itacurubi

ESCALA:

PRANCHA:

INDICADA 1/2

DESCRIÇÃO
Detalhes da entrada de energia

ENDEREÇO:
Av. Dez de Abril - 382 - Itacurubi - RS

DATA: 13/12/2019

www.estruturar.eng.br - projetos@estruturar.eng.br - (51) 3332.5594