




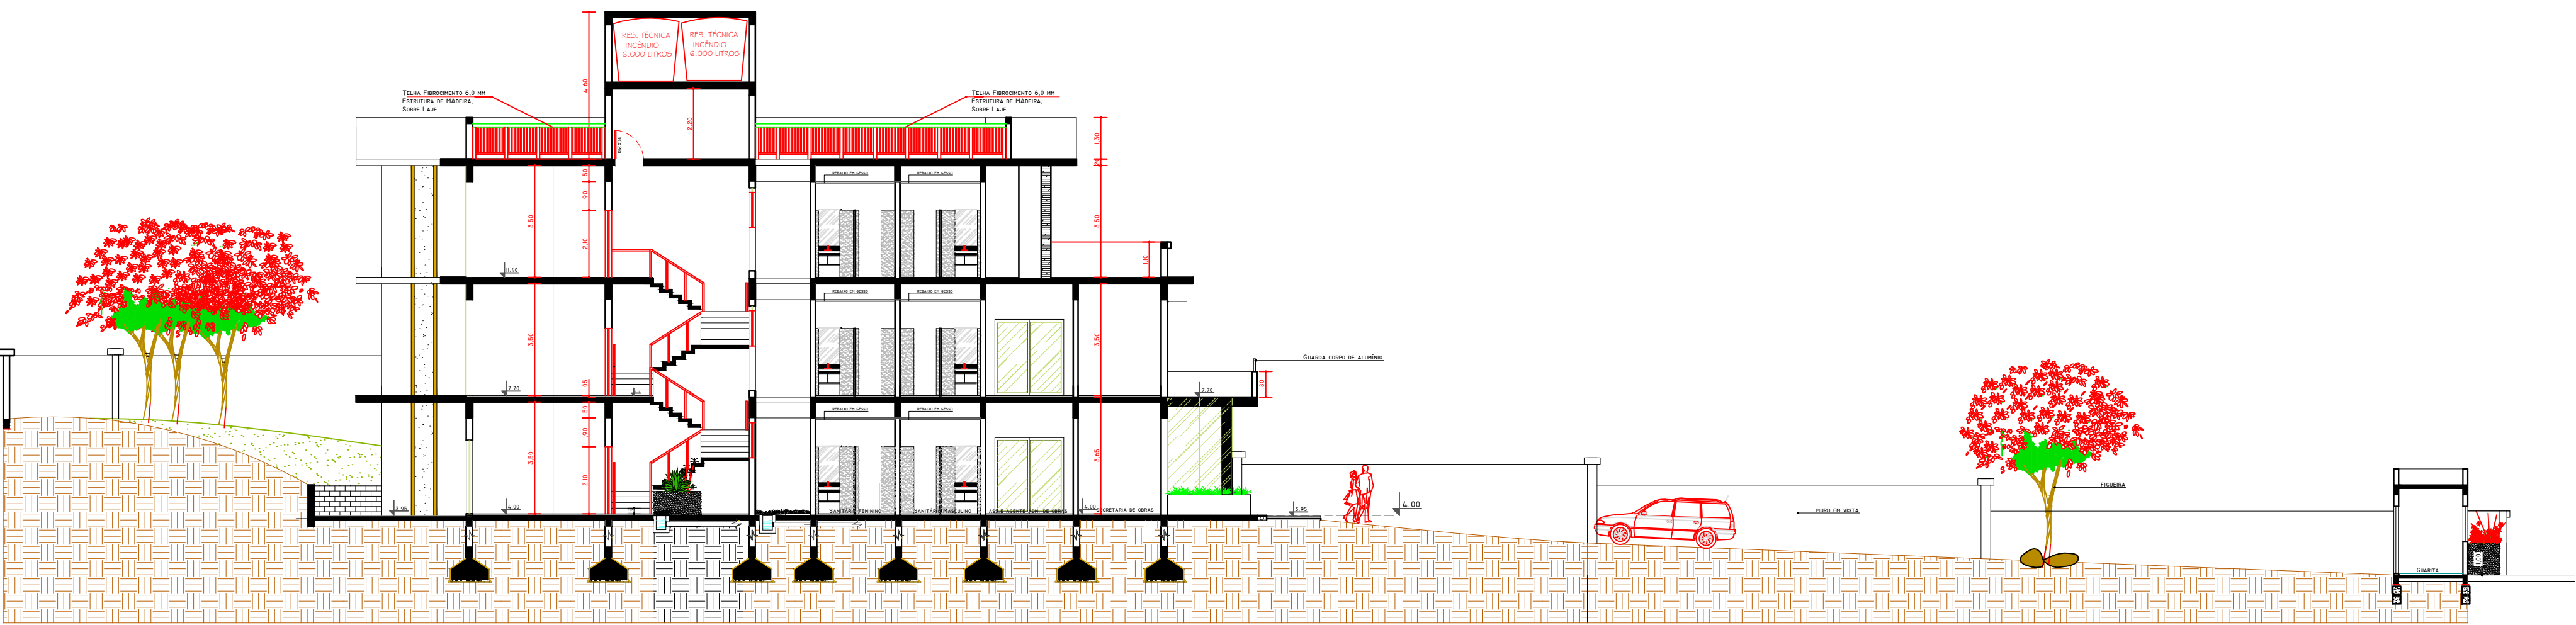

CORTE LONGITUDINAL AA'

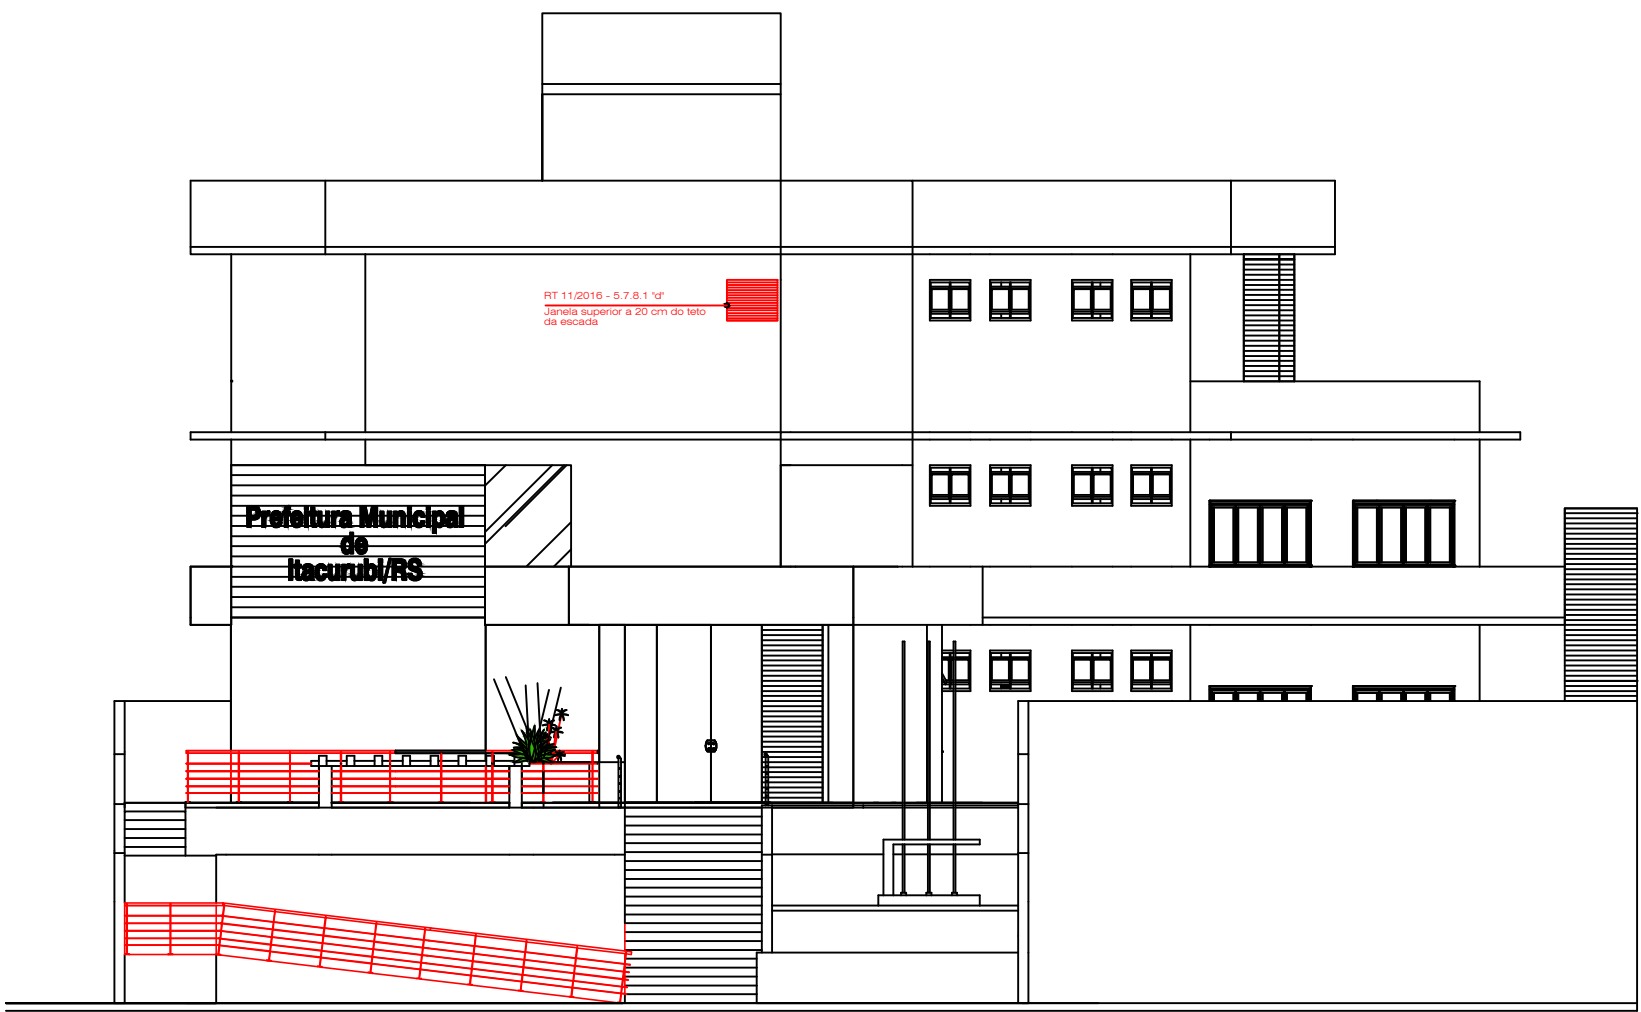

FACHADA FRONTAL

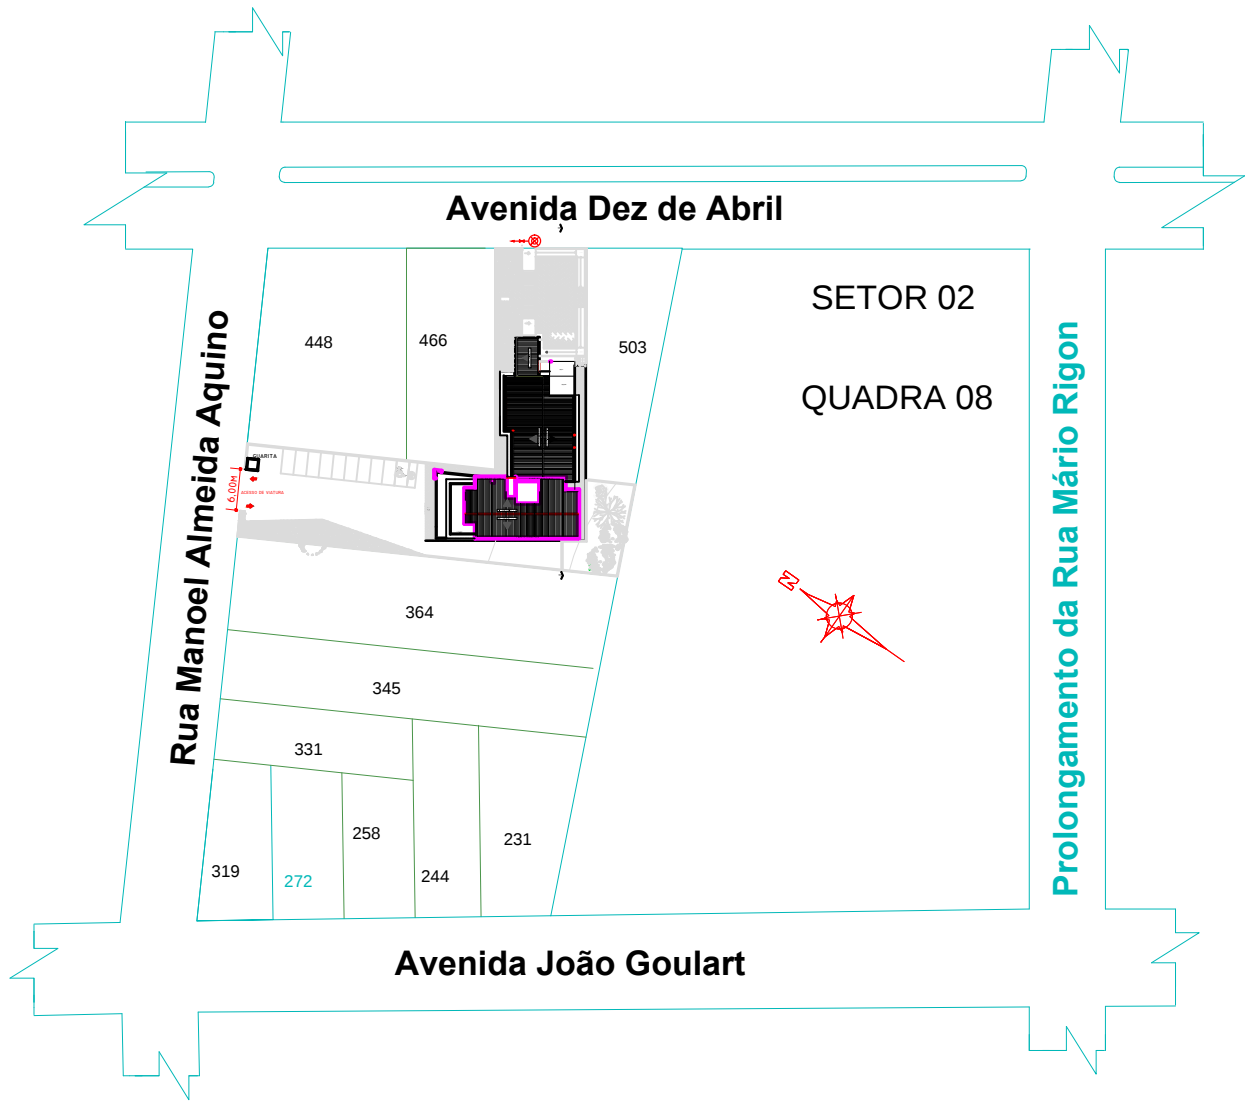

PLANTA DE SITUAÇÃO/LOCALIZAÇÃO

SEM ESCALA

PLANO DE PREVENÇÃO E COMBATE A INCÊNDIO

Proprietário: PREFEITURA MUNICIPAL DE ITACURUBI				
Endereço: AVENIDA 10 DE ABRIL, 382 - CENTRO- ITACURUBI / RS				
PLANTA DE SITUAÇÃO / LOCALIZAÇÃO				
FACHADA FRONTAL / PLANTA DE CORTE				
Data:	Escala:	Área:	Planilha:	Proprietário:
JAN/2020	1/100	1.030,41m2	03	
Resp. Técnica: Eng.º/Arq.º Rica Melissa Rocha CRE/RN 128.658				