



PRODUCED BY AN AUTODESK EDUCATIONAL PRODUCT


PRODUCED BY AN AUTODESK EDUCATIONAL PRODUCT

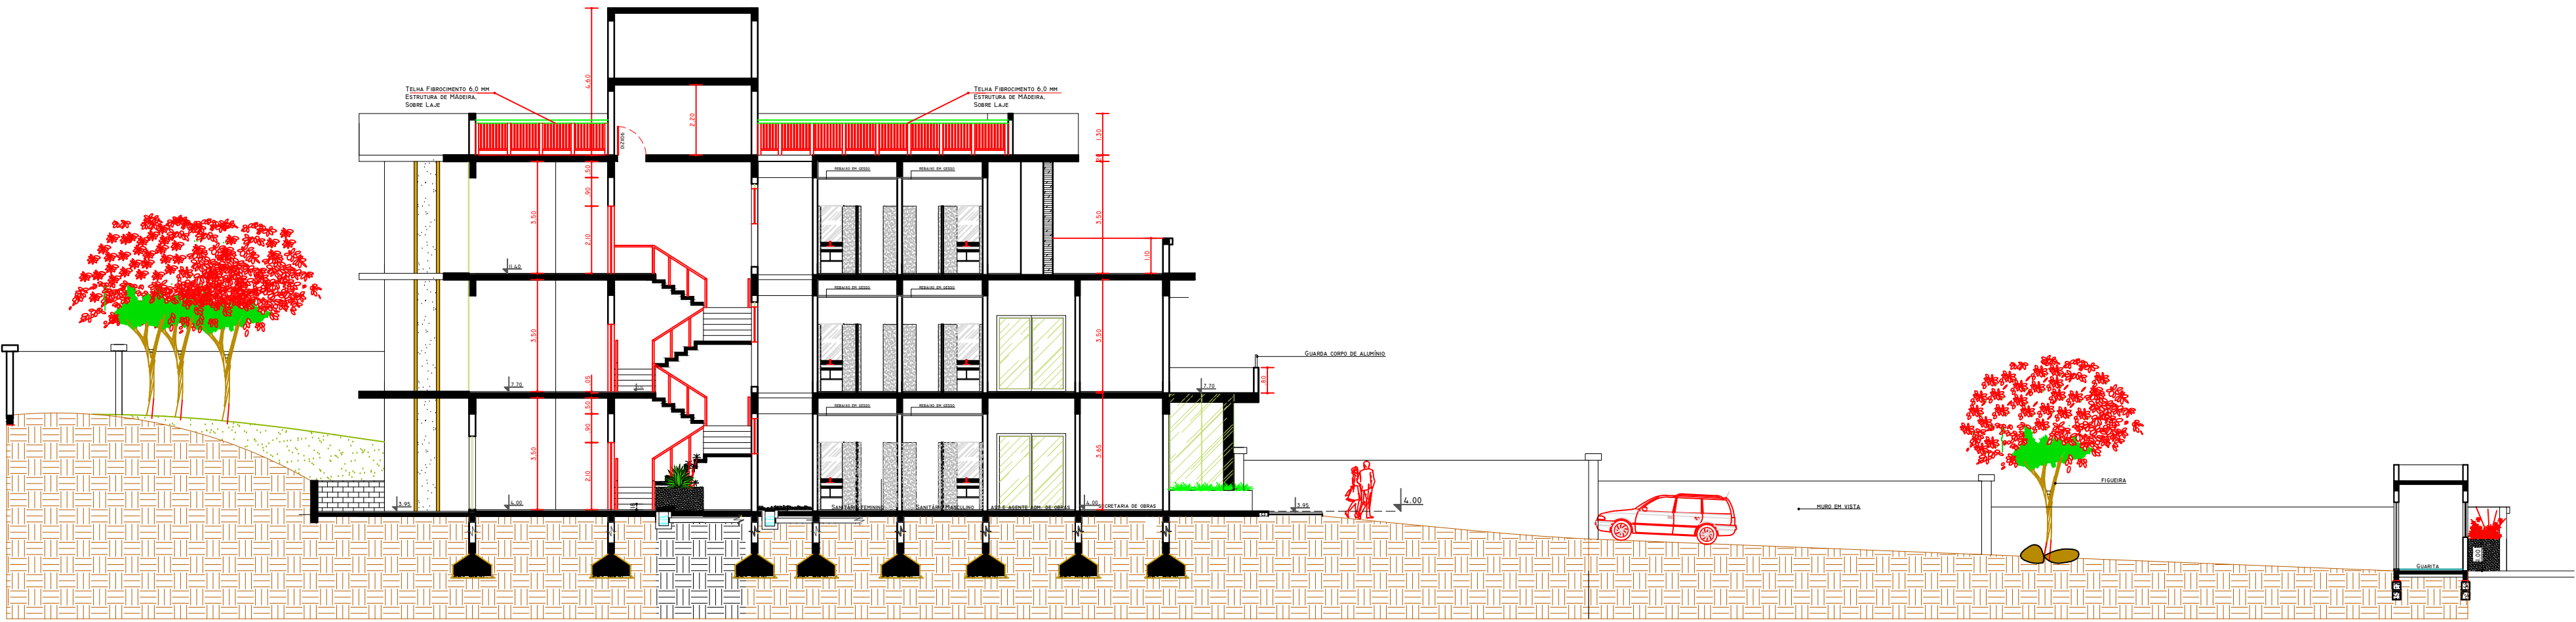

CORTE LONGITUDINAL AA'

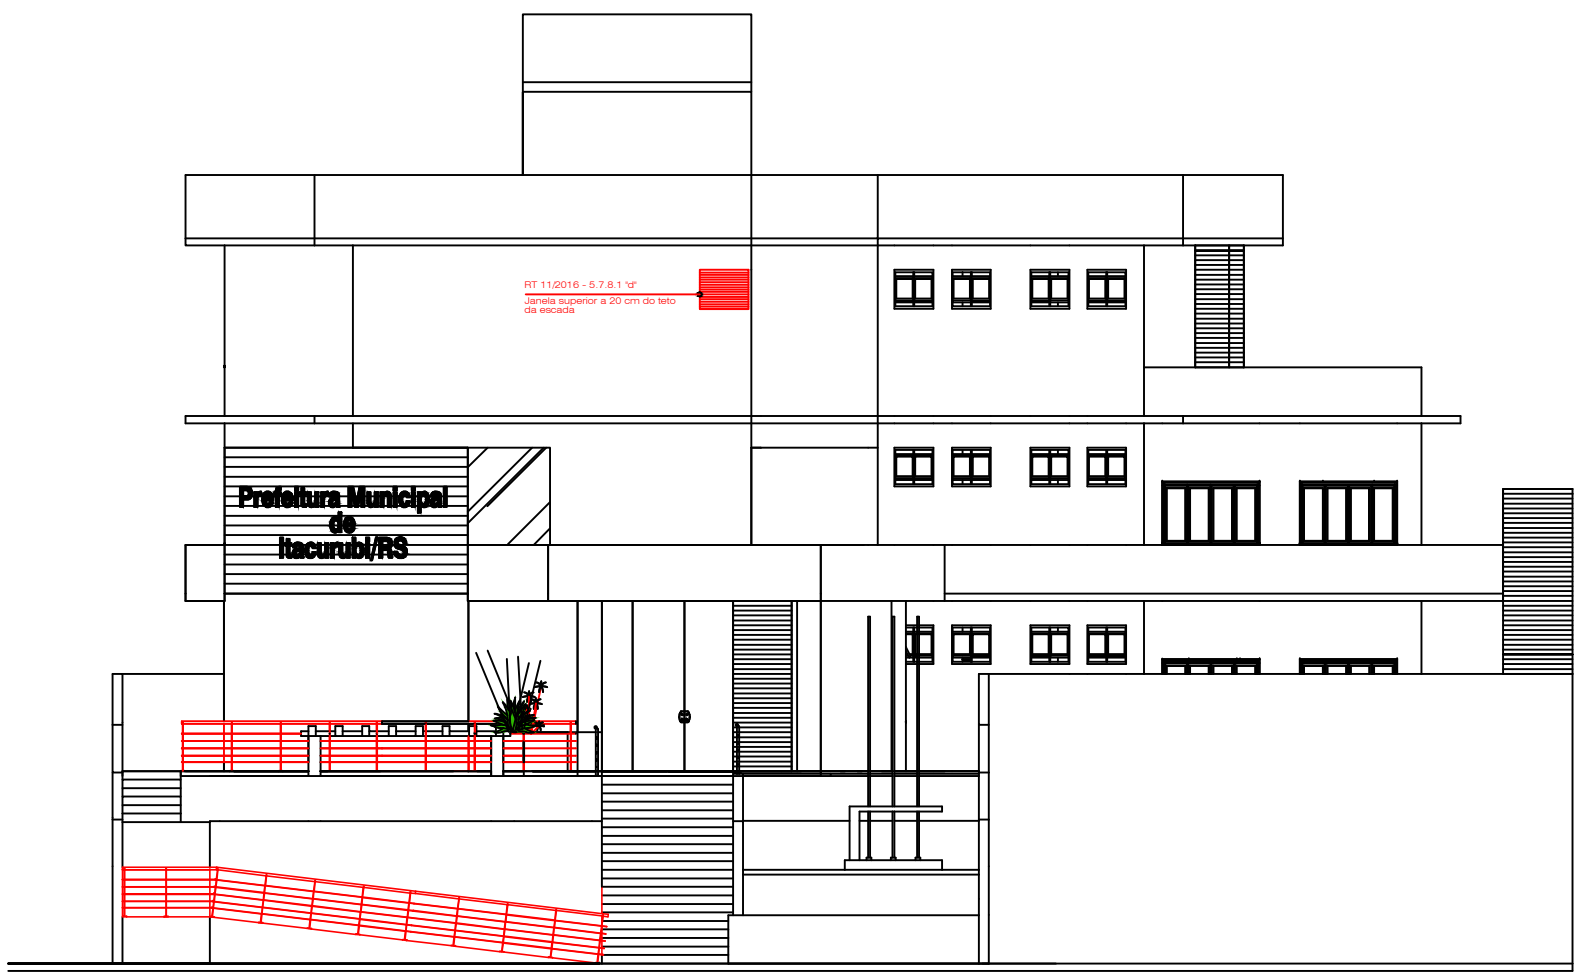

FACHADA FRONTAL

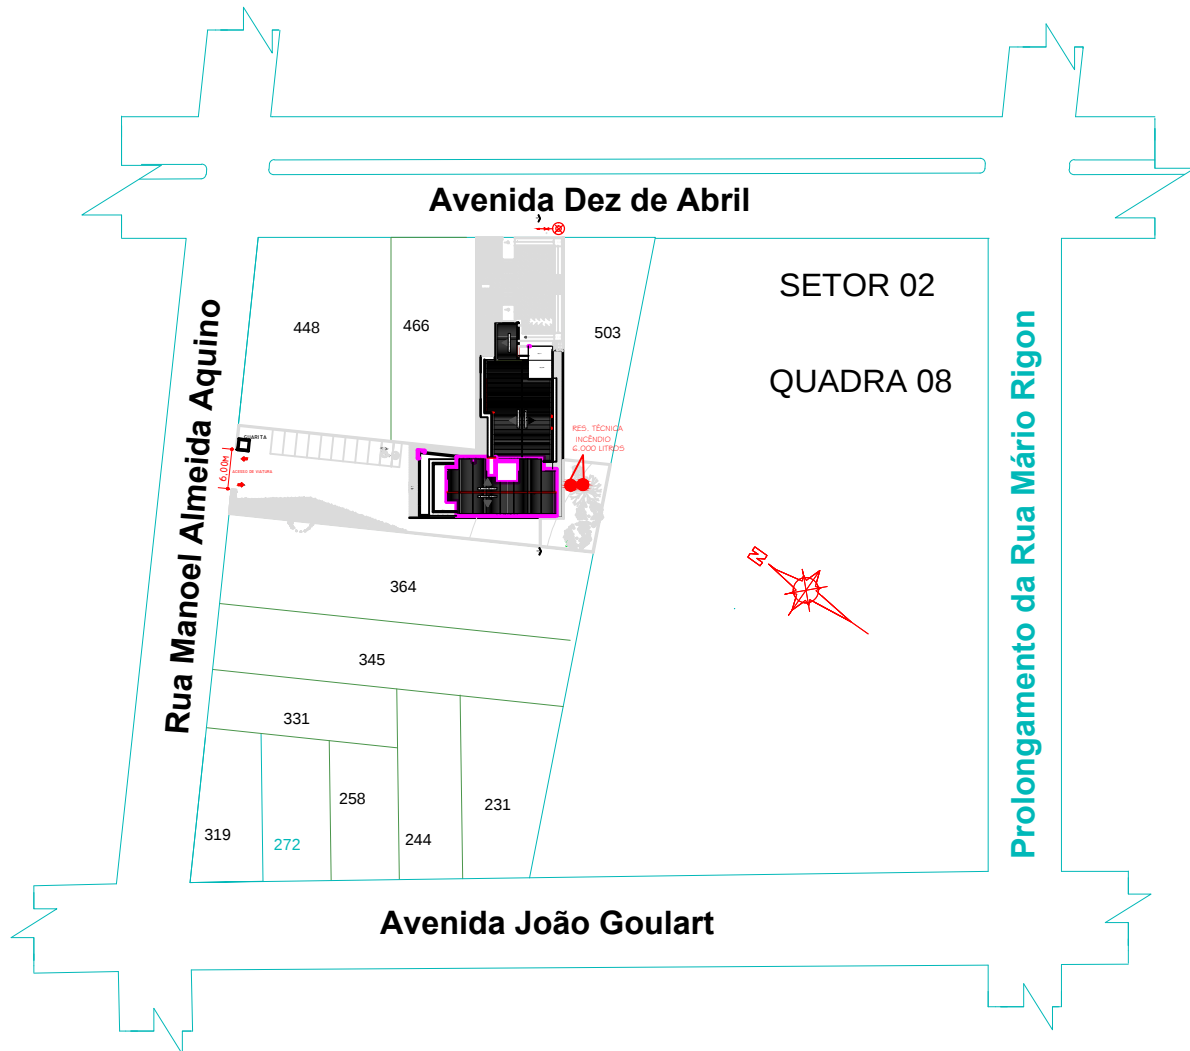

PLANTA DE SITUAÇÃO/LOCALIZAÇÃO

SEM ESCALA

PLANO DE PREVENÇÃO E COMBATE A INCÊNDIO					
Proprietário: PREFEITURA MUNICIPAL DE ITACURUBI					
Endereço: AVENIDA 10 DE ABRIL, 382 - CENTRO- ITACURUBI / RS					
PLANTA DE SITUAÇÃO / LOCALIZAÇÃO			FACHADA FRONTAL / PLANTA DE CORTE		
Data:	Escala:	Área:	Prancha:	Proprietário:	Resp. Técnica:
JAN/2020	1/100	1.030,41m²	03		Engª Yanyílica Melissa Rocha CREA/RN 128.658