



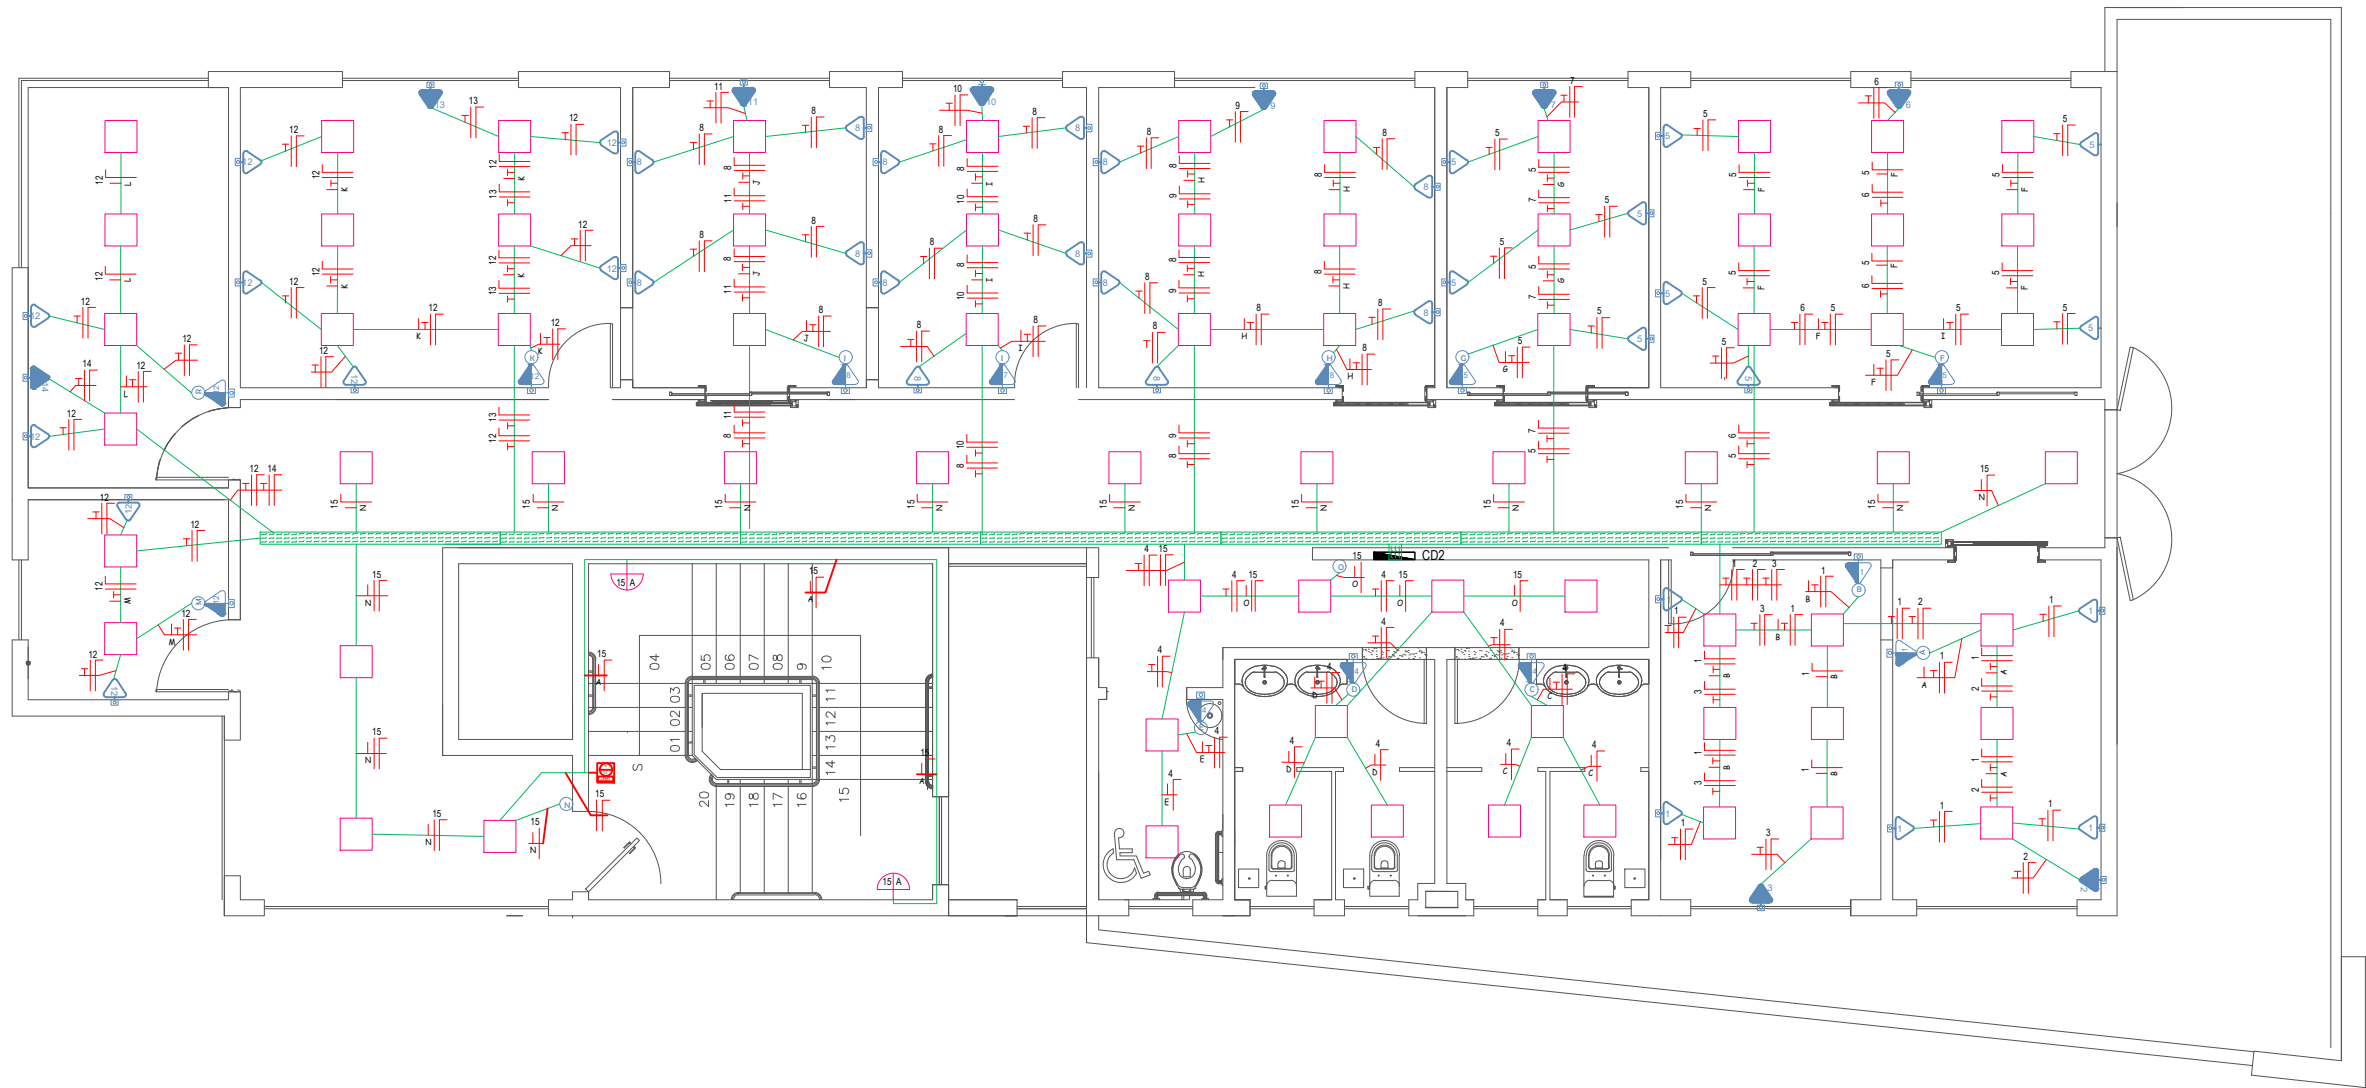

PROJTO ELETRICO SEGUNDO PAVIMENTO

Legenda	
Símbolo	Descrição
	Tomadas Normais 220V Alta (h=2,3m), Média (h=1,3m) E Baixa (h=0,3m)
	Tomada no Piso Normal 220V
	Tubulação embutida no piso
	Eletrocalha Rede Elétrica
	Condutores
	Placa de led 40x40CM - 36W
	Interruptor Simples, Duplo (h= 1,30)
	Sensor de presença
	Luminária para parede
	Motor Trifásico para o elevador

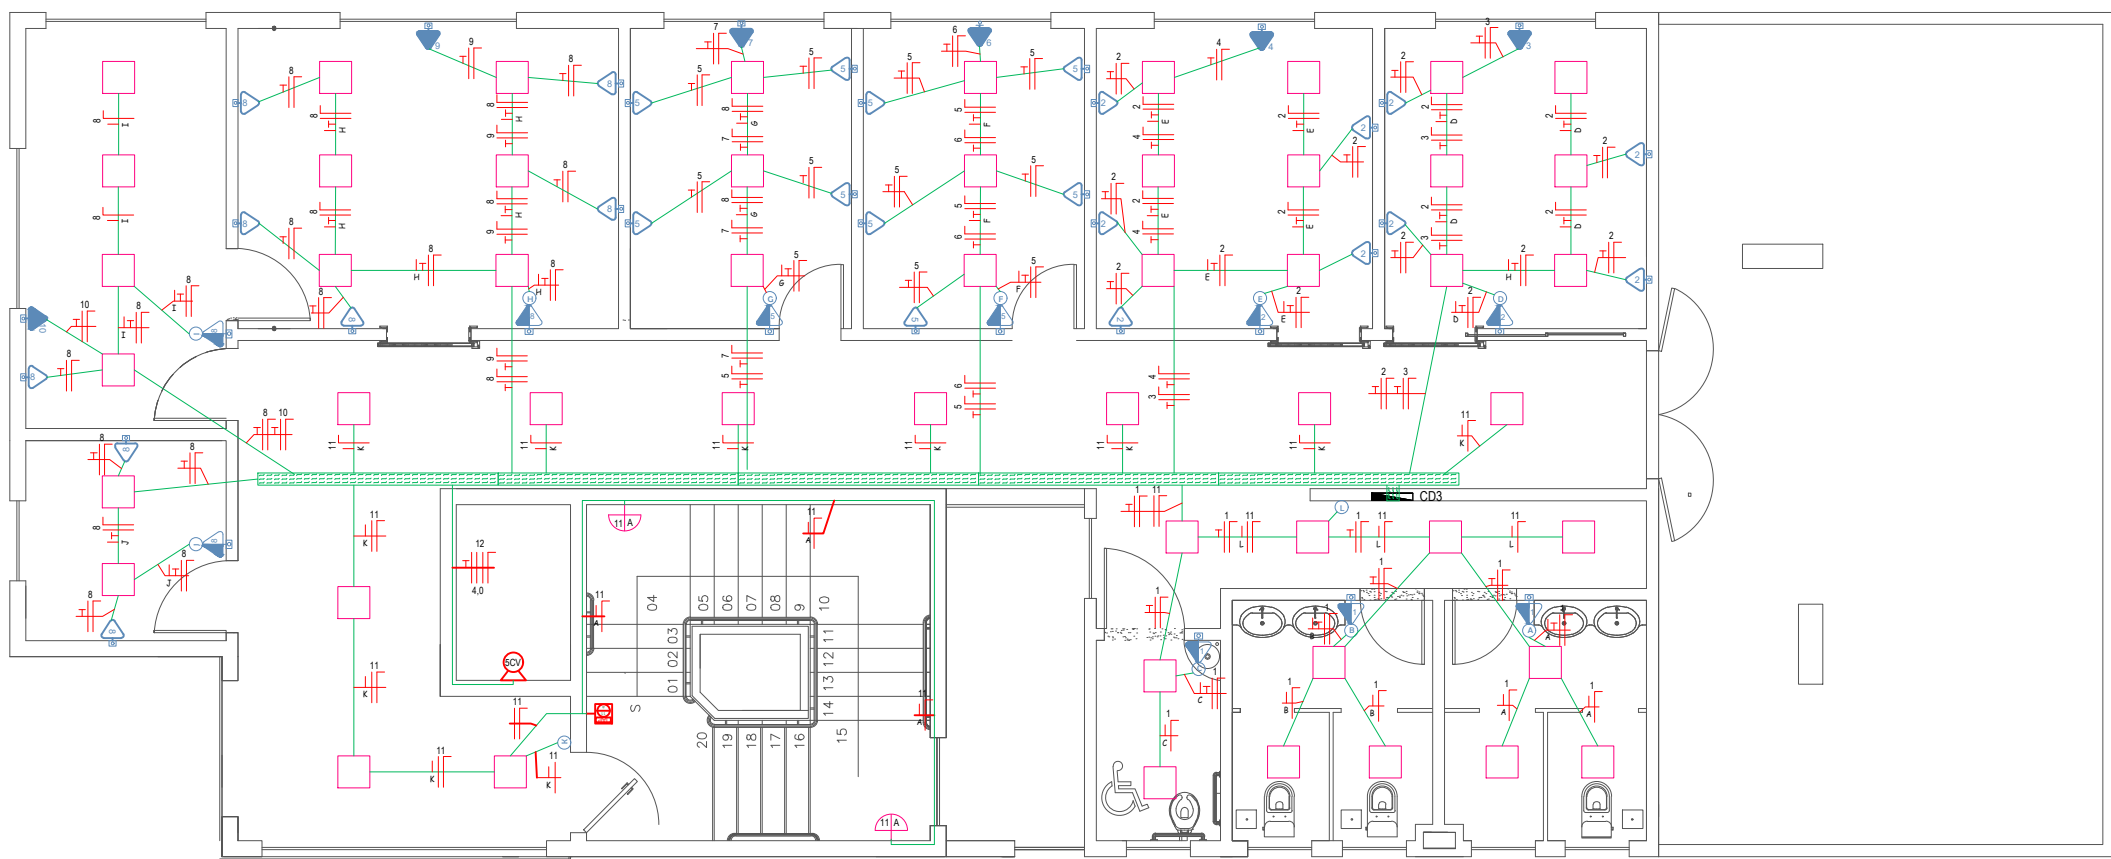

PROJTO ELETRICO TERCEIRO PAVIMENTO



PROJETO ELETRICO

Responsável Técnico:

JACSON WEICH LEMOS - CREA/RS 108182

Proprietário:

PREFEETURA DE ITACURUBI

ESCALA:

INDICADA

PRANCHA:

2/3

DESCRIÇÃO
Detalhes das instalações elétricas

ENDEREÇO:
Rua 10 de Abril - Itacurubi - RS

DATA: 30/12/2019