



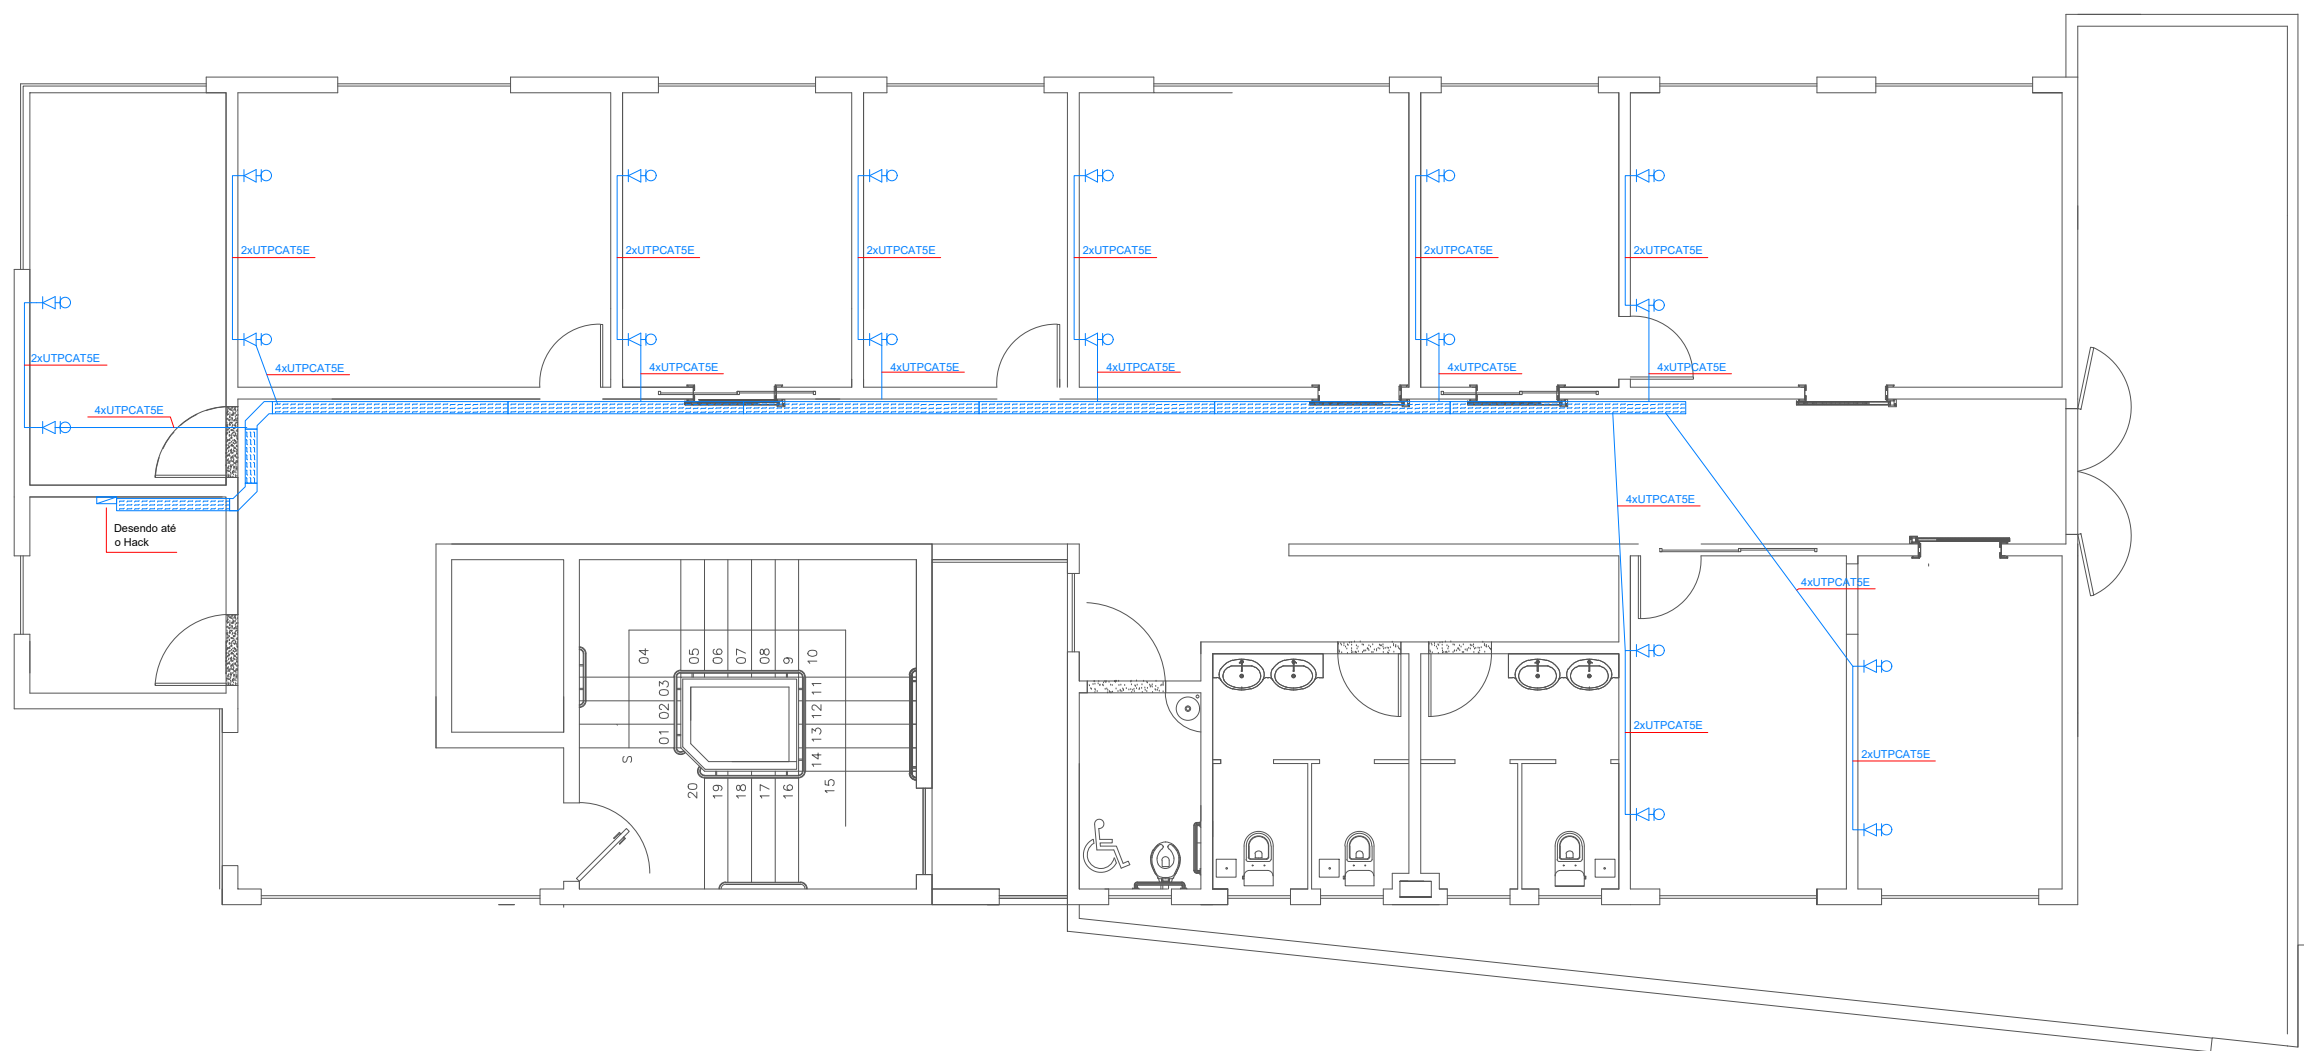

PROJTO LOGICO SEGUNDO PAVIMENTO

| Legenda |                                                                                               |
|---------|-----------------------------------------------------------------------------------------------|
| Símbolo | Descrição                                                                                     |
|         | Eletrocalha Rede Logica                                                                       |
|         | Caixa para 02 Keystone RJ-45, RJ-11 compatível, sendo TEL+ INTERNET(na parede) H=0,3M do piso |

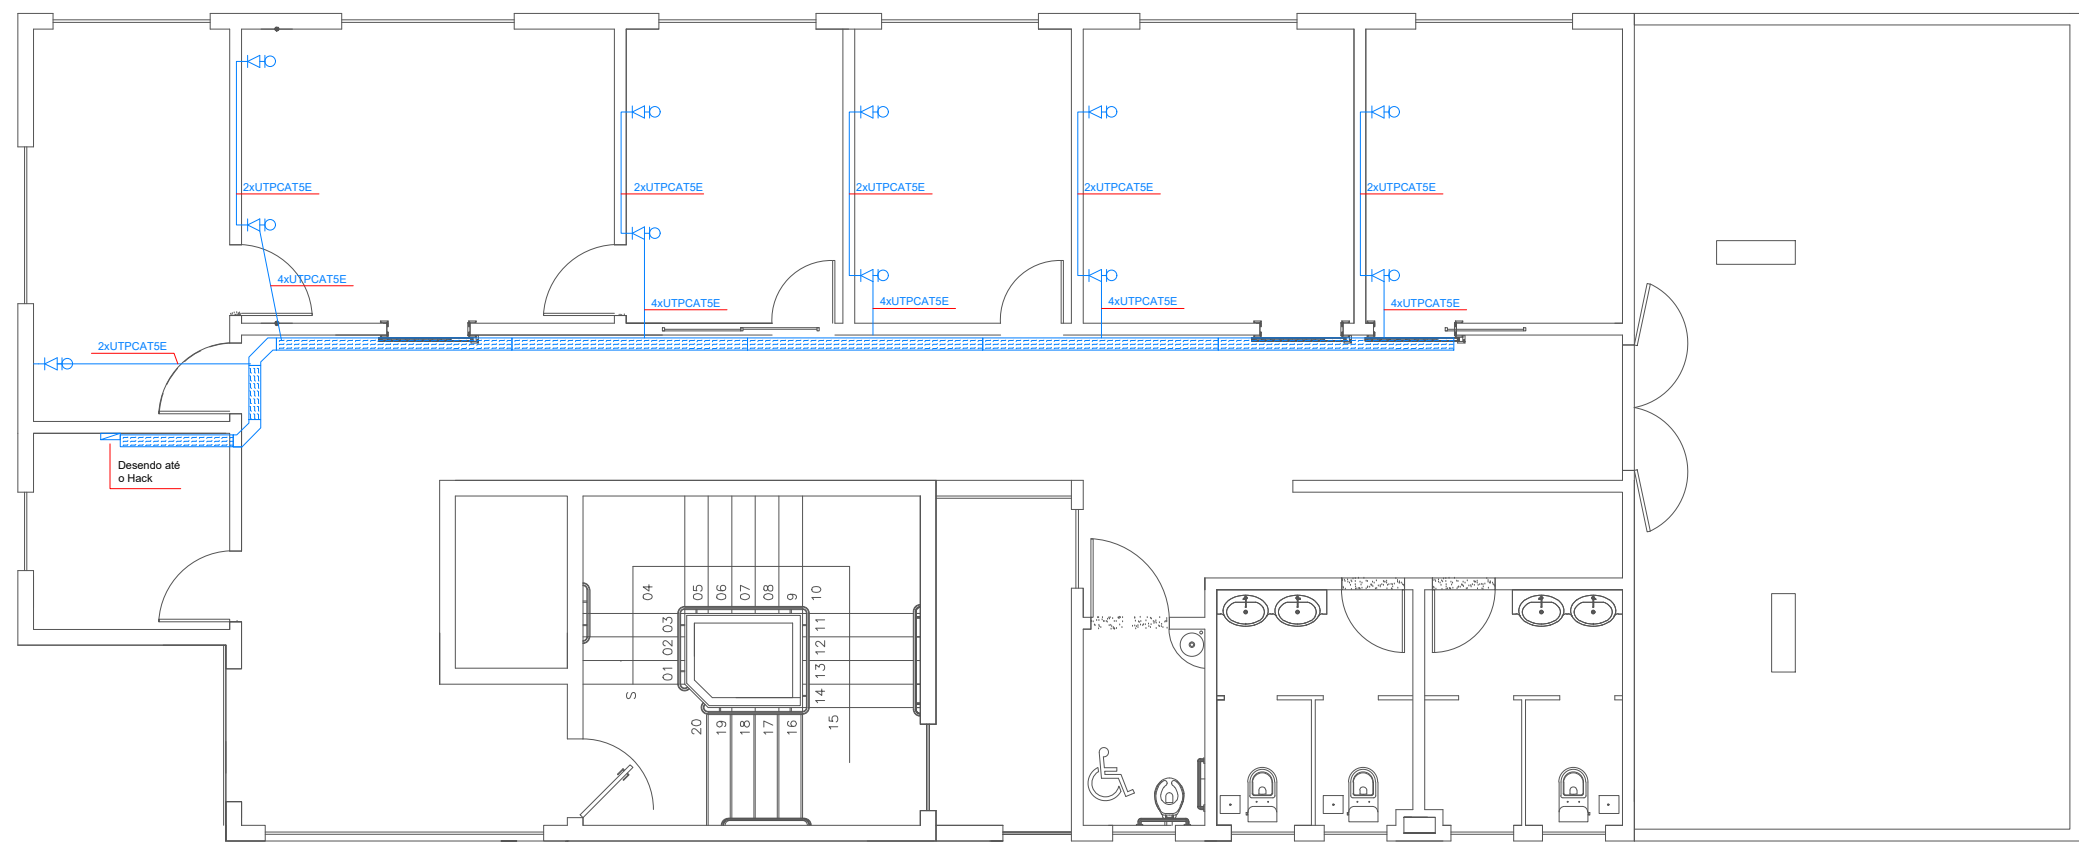

PROJTO LOGICO TERCEIRO PAVIMENTO

PROJETO ELETRICO

Responsável Técnico:

JACSON WEICH LEMOS - CREA/RS 108182

Proprietário:

PREFEETURA DE ITACURUBI

ESCALA:

PRANCHA:

INDICADA

2/2

DESCRIÇÃO

Detalhes das instalações elétricas

ENDEREÇO:

Rua 10 de Abril - Itacurubi - RS

DATA:

30/12/2019

www.estruturar.eng.br - projetos@estruturar.eng.br - (55) 3332.5594