

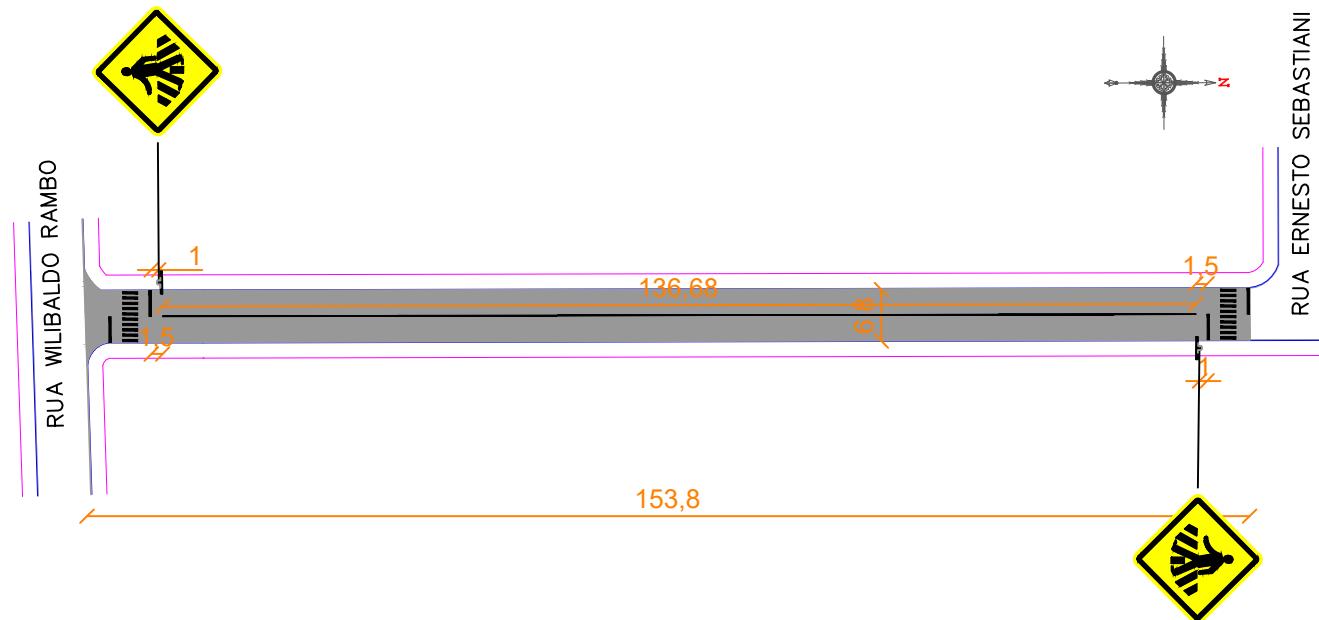


RUA NICO FIORAVANTI

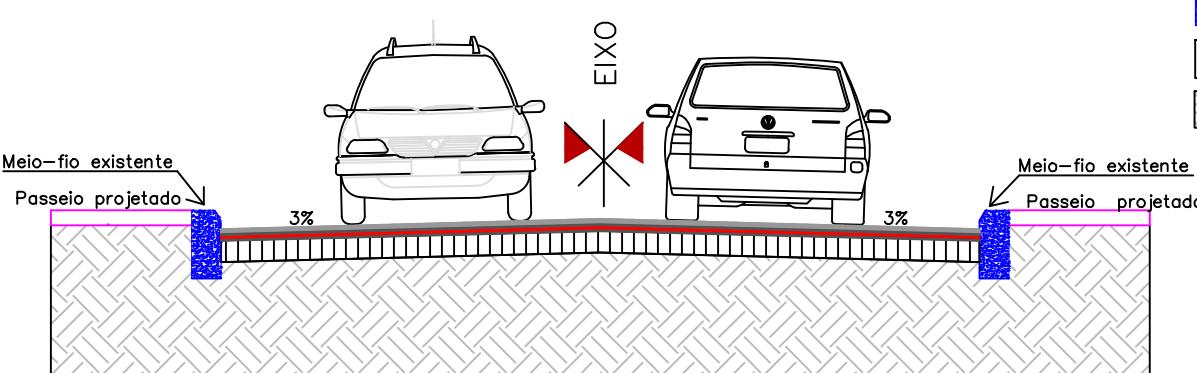

QUANTITATIVOS	
DESCRIÇÃO	QUANT.
Área de pista a ser asfaltada	1051,73 m ²
Área pintura de ligação total	2103,46 m ²
Volume C.B.U.Q. capa	31,55 m ³
Volume C.B.U.Q. reperfilagem	31,55 m ³
Placas faixa de pedestre	2 unid.
Faixa de pedestre	2 unid.
Comprimento faixa central	136,68 m
Área total sinaliz. horizontal	29,75 m ²

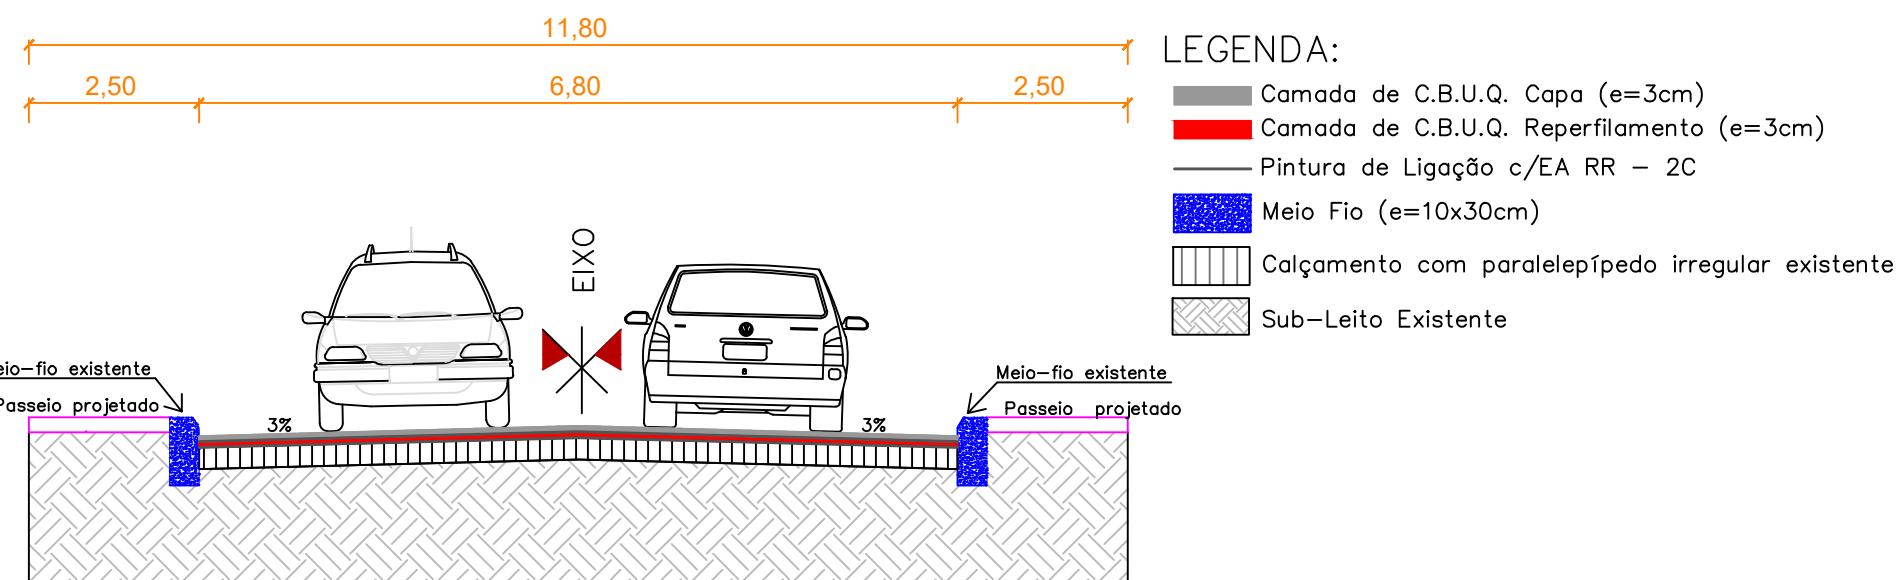

SEÇÃO TIPO NICO FIORAVANTI
SEM ESCALA

LEGENDA DA PLANTA:

ÁREA DE PAVIMENTAÇÃO A SER EXECUTADA	FAIXA DE SEGURANÇA
PASSEIO EXISTENTE/PROJETADO	PLACA (SINALIZ. VERTICAL)
MEIO-FIO EXISTENTE	PLACA A-32B (PASSEM SINALIZADA DE PEDESTRES)

REVISÃO 01	REVESTIMENTO ASFÁLTICO COM C.B.U.Q. EM PEDRAS IRREGULARES		
LOCAL:	BAIRRO SANTO ANTÔNIO		
TRECHO:	RUA NICO FIORAVANTI		
ÁREA:	1051,73 m ²		
PREFEITURA MUNICIPAL DE ROQUE GONZALES			
RESPONSÁVEL TÉCNICO: Thaís Karol Heck Schmitt Engº Civil - Crea RS 255.224		PREFEITO MUNICIPAL: Fernando Mattes Machry	
MÊS/ANO: FEVEREIRO/2024		TIPO: REVESTIMENTO	
ESCALA: Indicada		PRANCHA: 03/05	