


RAMPA DE ACESSIBILIDADE

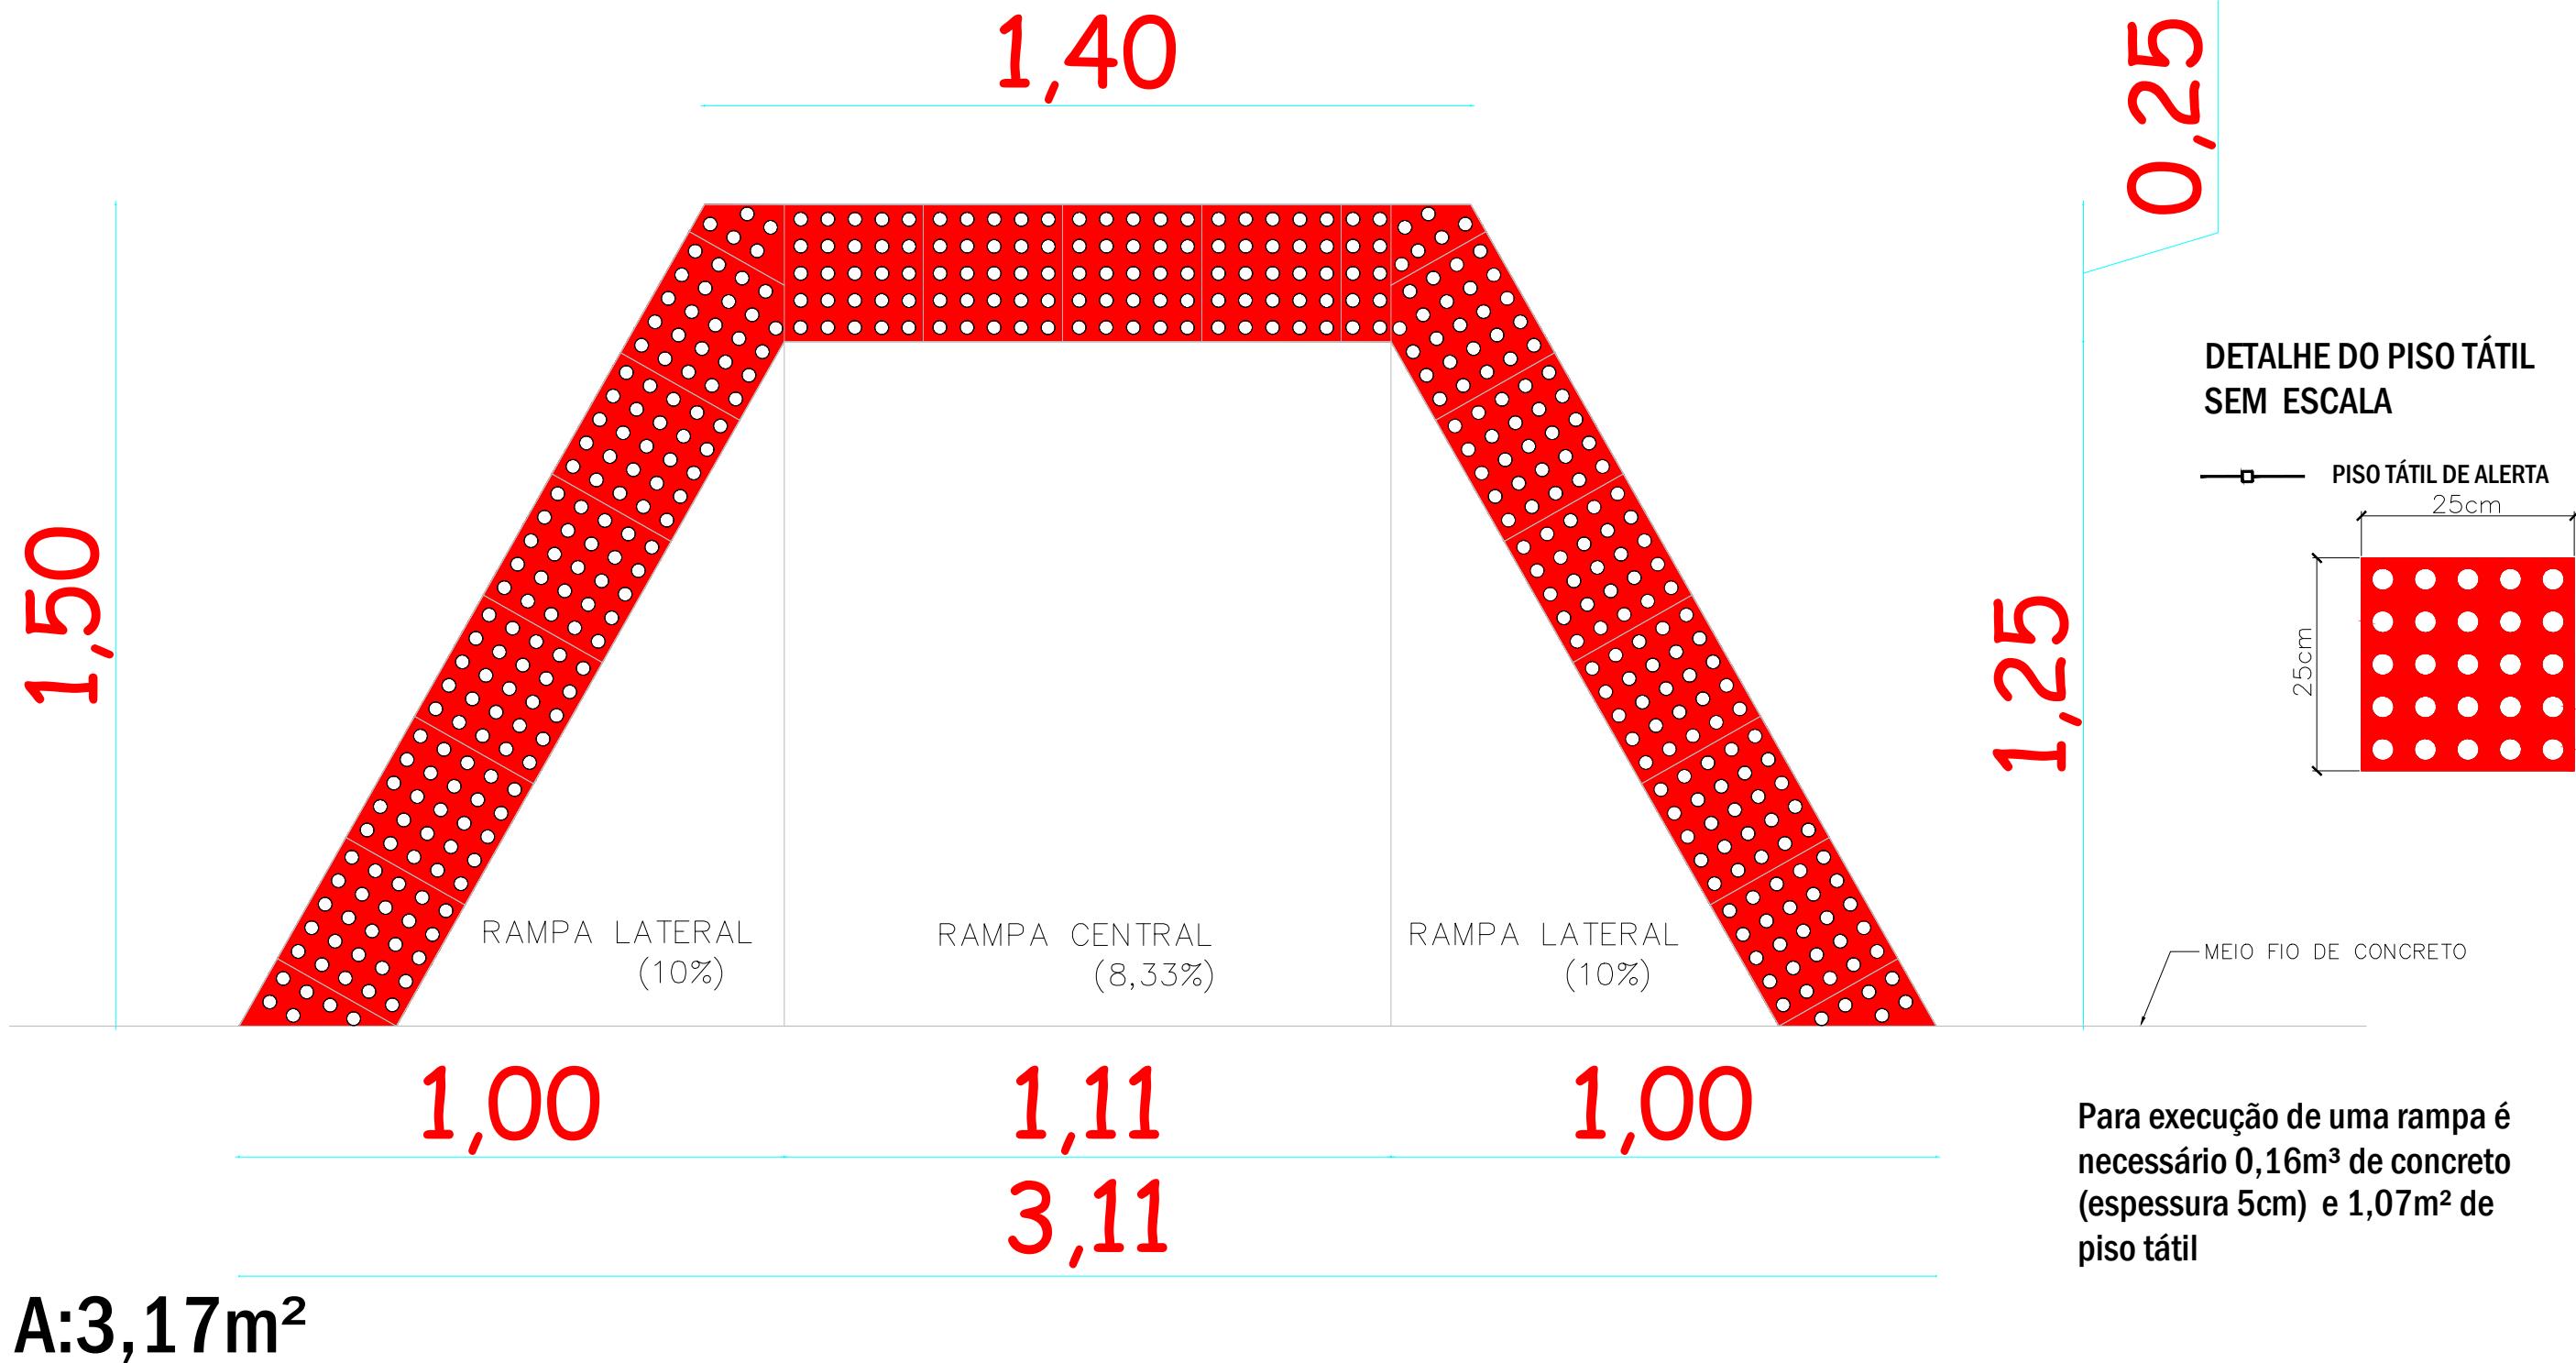

| | | | |
|------------|---|--|---|
| REVISÃO 01 | REVESTIMENTO ASFÁLTICO COM C.B.U.Q. EM PEDRAS IRREGULARES | | |
| LOCAL: | DIVERSOS | | |
| TRECHO: | PLANTA DAS RAMPAS DE ACESSIBILIDADE | | |
| ÁREA: | | | |
| | PREFEITURA MUNICIPAL DE ROQUE GONZALES | RESPONSÁVEL TÉCNICO: Thaís Karol Heck Schmitt Engº Civil - Crea RS 255.244 | PREFEITO MUNICIPAL: Fernando Mattes Machry |
| | MÊS/ANO: JANEIRO / 2024 | TIPO: DETALHES | |
| | ESCALA: Indicada | PRANCHA: 10/10 | |