



PROJETO TRECHO
Esc. 1:1000

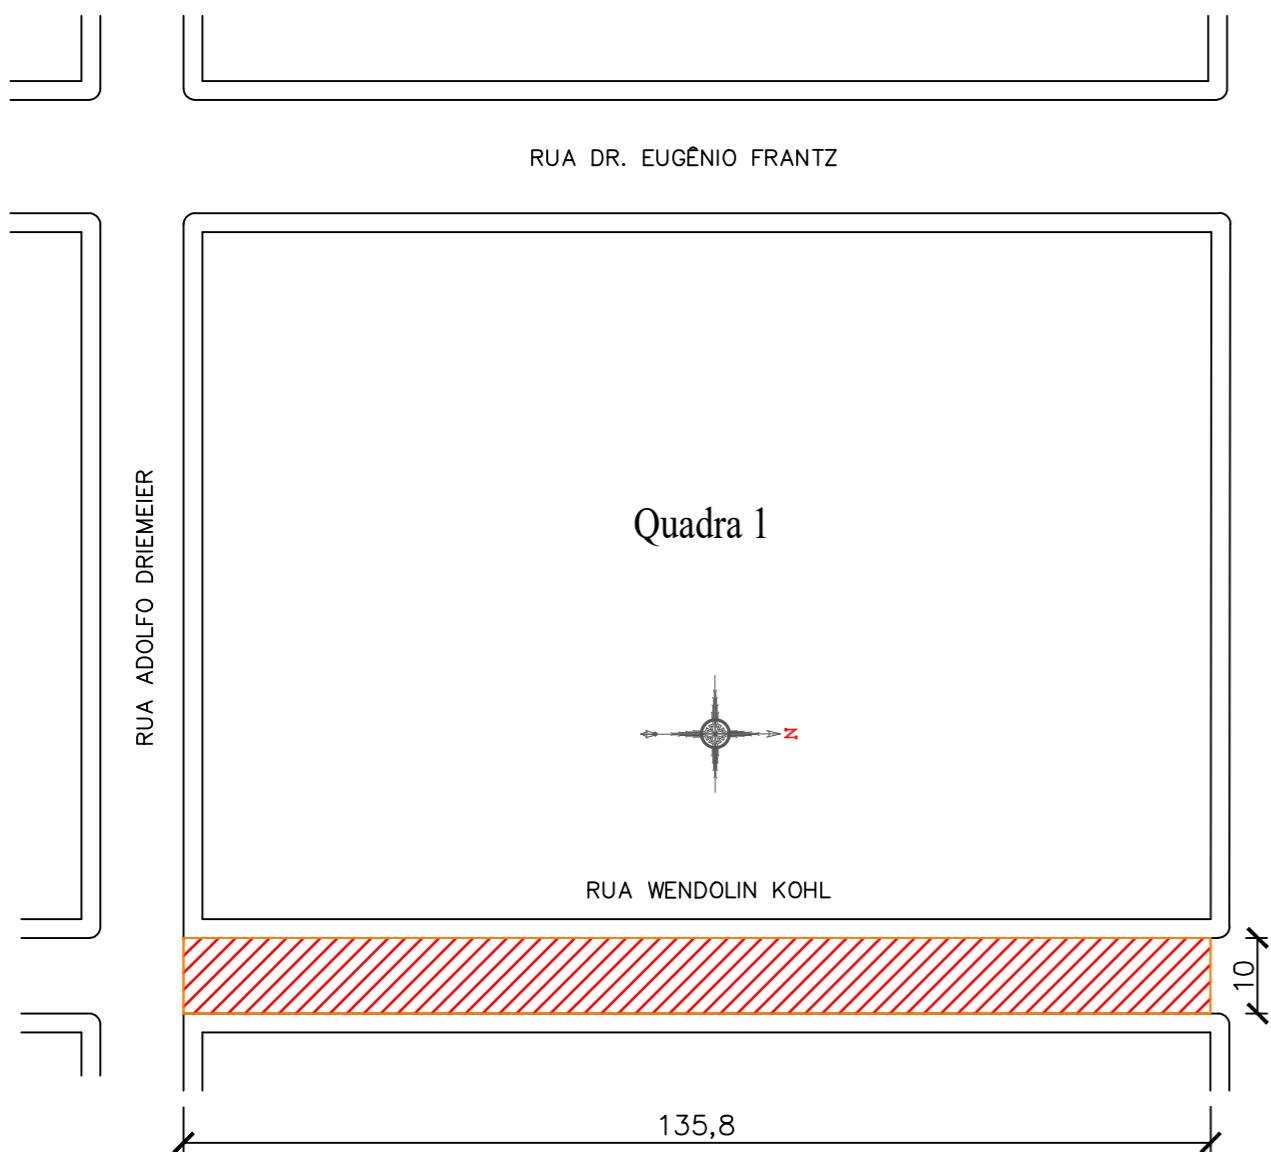

SEÇÃO TRANSVERSAL DA RUA
Esc. 1:50

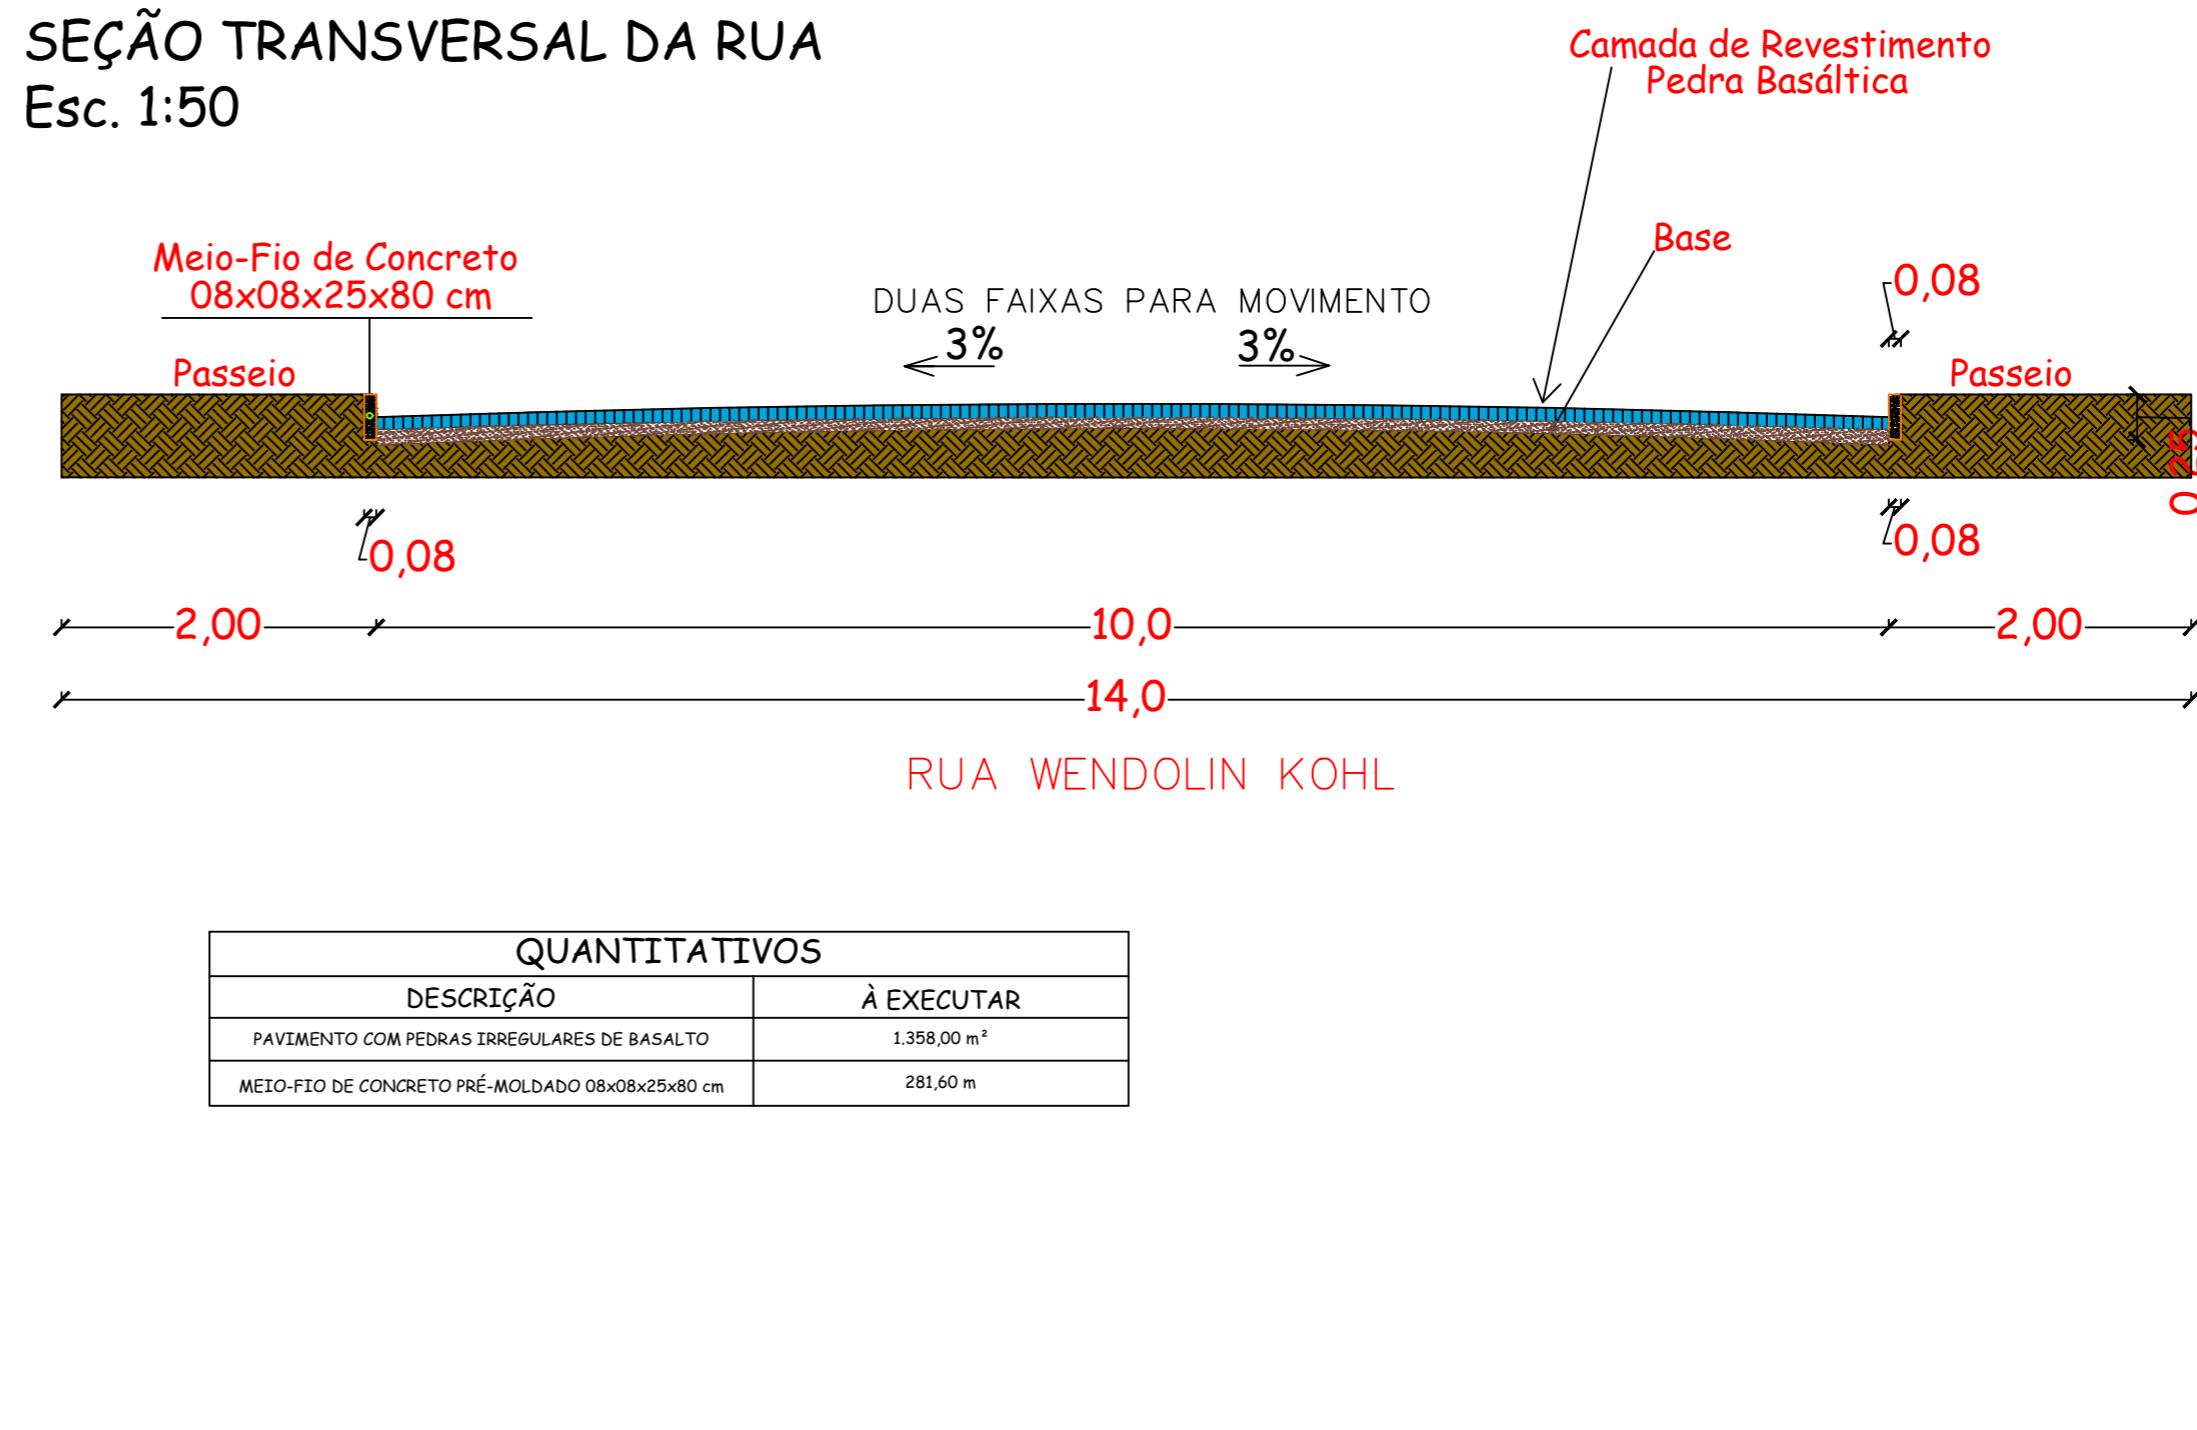

LOCALIZAÇÃO DO TRECHO

Sem escala



| | | | |
|----------------------|--|---------------------|------------------------|
| PROJETO | PAVIMENTAÇÃO EM PEDRAS IRREGULARES DE BASALTO - CALÇAMENTO | | |
| LOCAL: | DISTRITO RINCÃO VERMELHO - ROQUE GONZALES | | |
| TRECHO: | RUA WENDOLIN KOHL | | |
| ÁREA: | 1.358,00m ² | | |
| RESPONSÁVEL TÉCNICO: | Thaís Karol Heck Schmitt Engº. Civil - Crea RS 255.224 | PREFEITO MUNICIPAL: | Fernando Mattes Machry |
| MÊS/ANO: | ABRIL/2024 | TIPO: | PAVIMENTAÇÃO |
| ESCALA: | Indicada | PRANCHA: | 01/02 |