


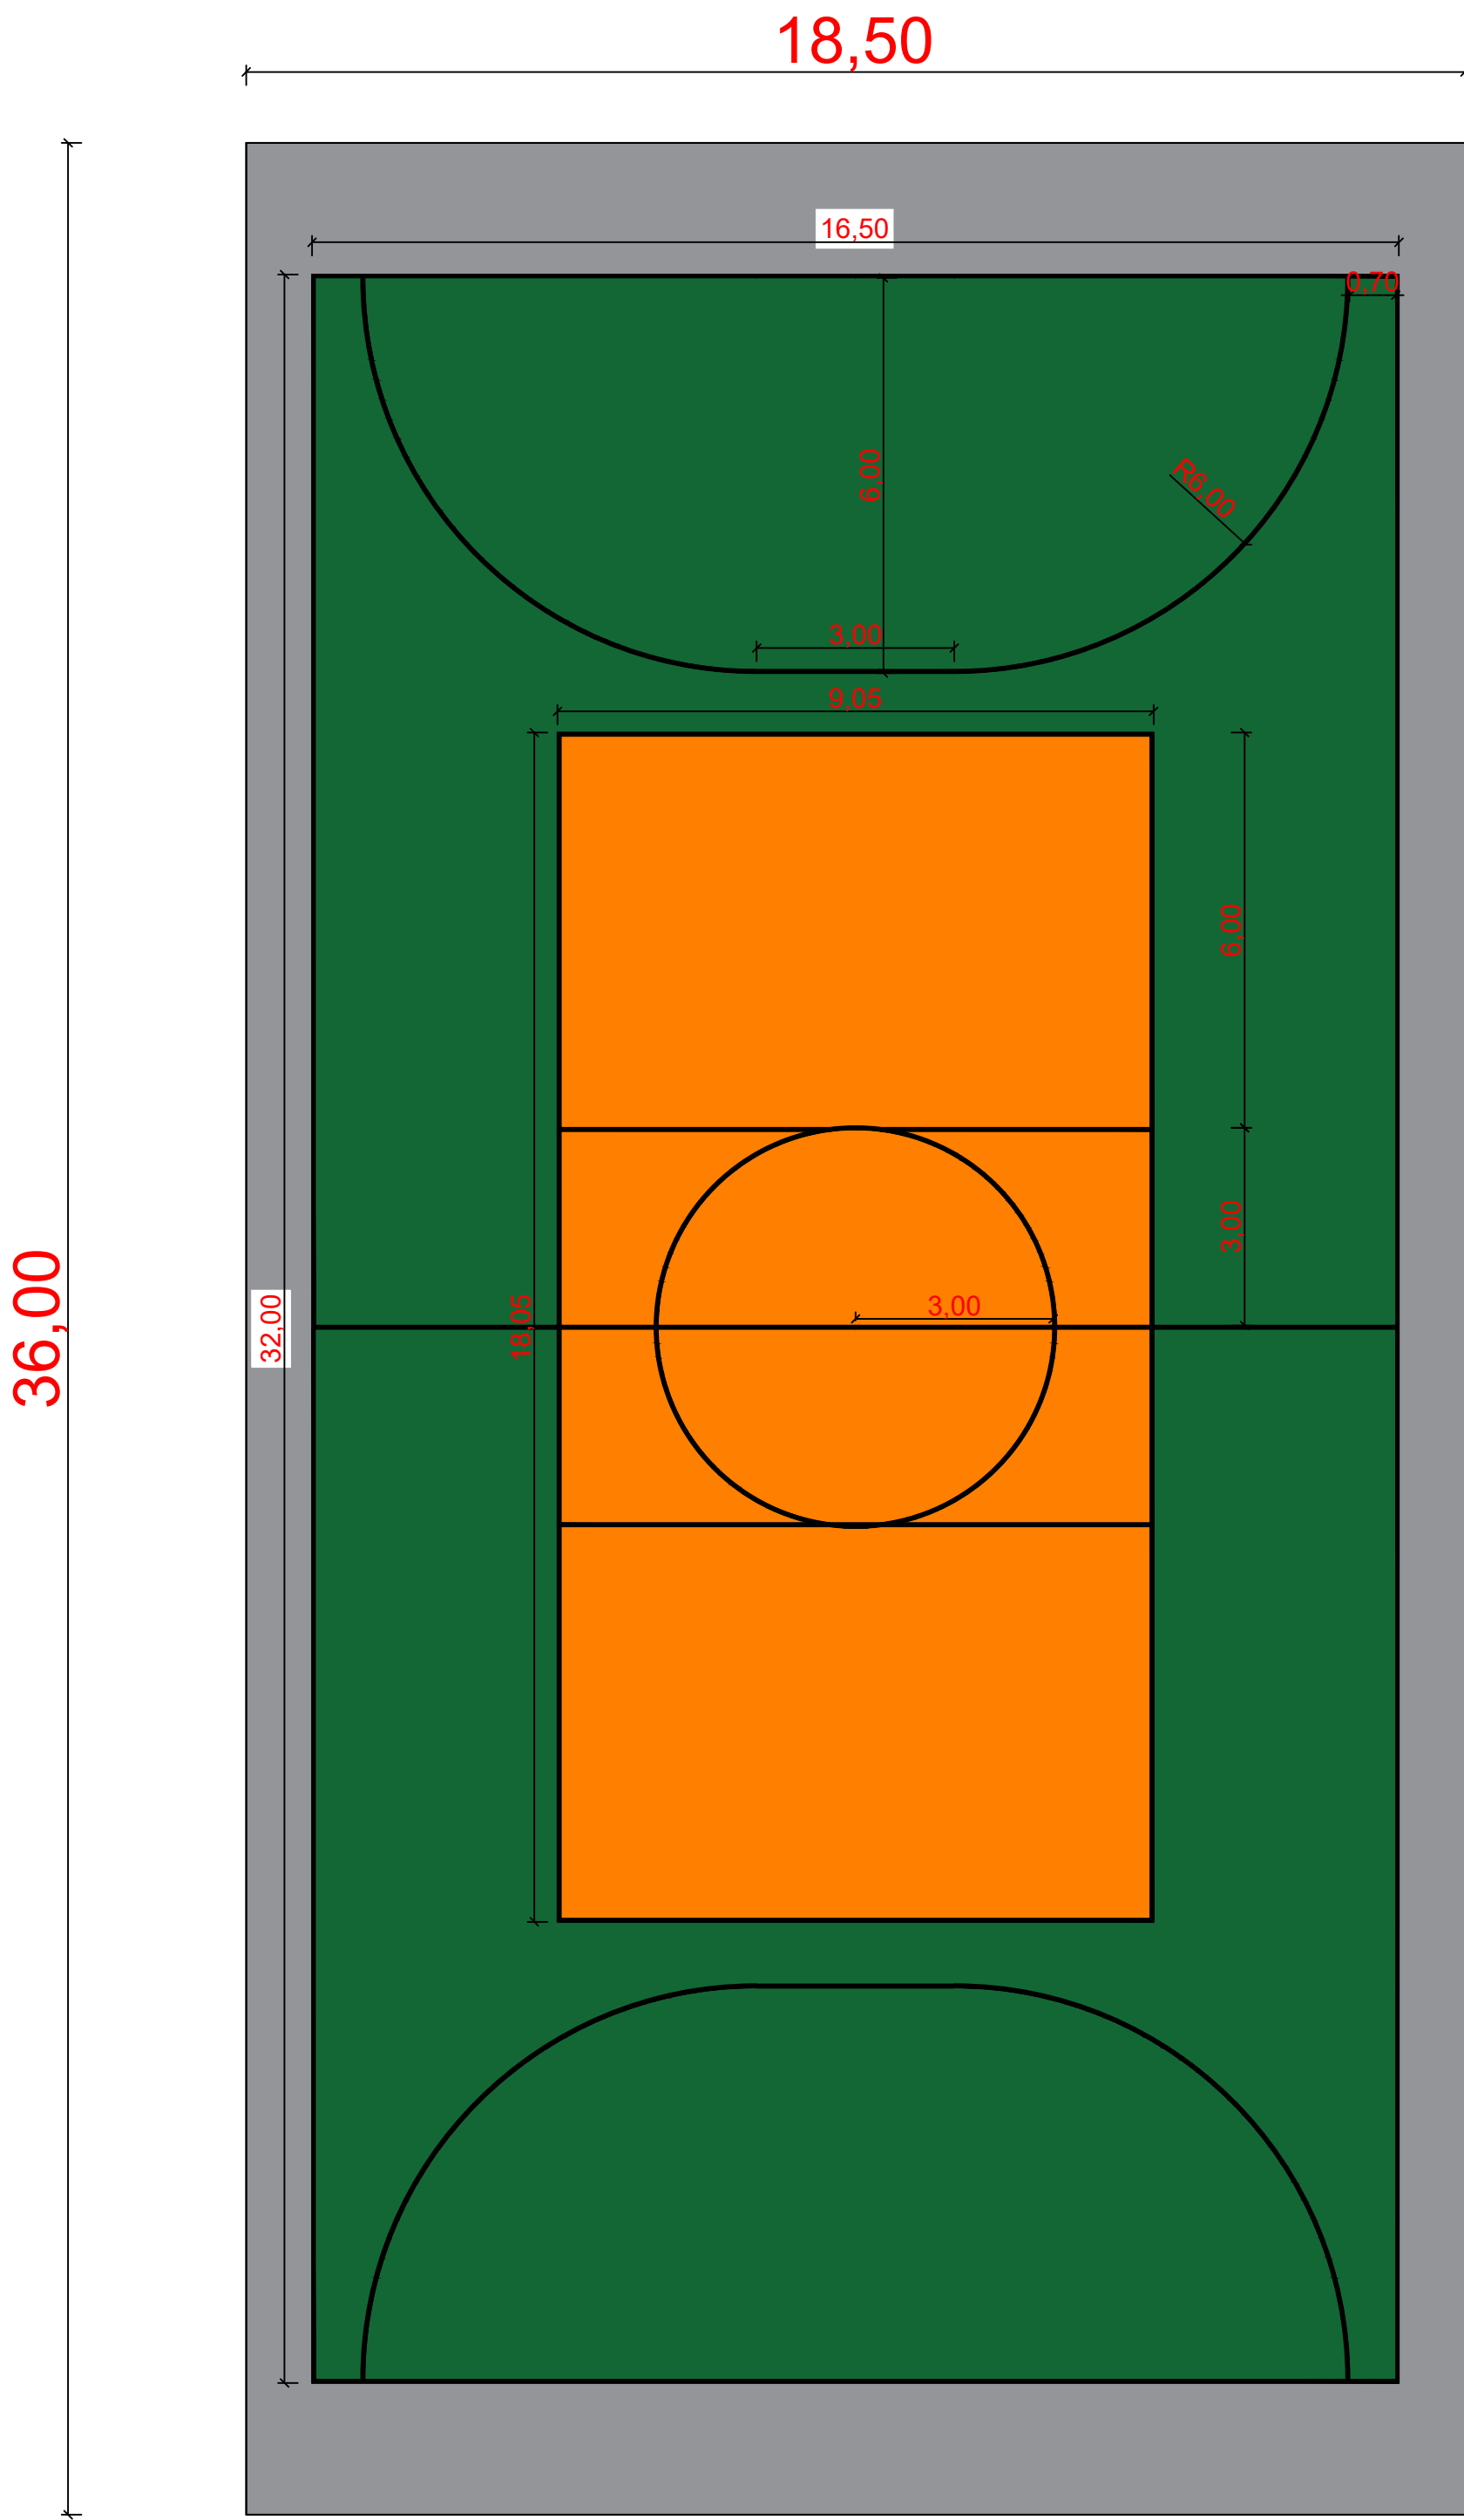

Prefeitura Municipal de Roque Gonzales

ADMINISTRAÇÃO

FERNANDO MATTES MACHRY & JOSÉ ALFREDO KUPSKÉ

Rua Padre Anchieta 221, FONE: 55 3365 3300 - email: pmrg@roquegonzales-rs.com.br

OBRA	PROJETO	PROJETO QUADRA DE ESPORTES	PRANCHA	01
		RESPONSÁVEL TÉCNICO:	ESCALA	1: 50 & IND.
		Matheus Kuhn Strochein Engenheiro Civil - CREA RS 216.180 CPF: 026.428.000-83	DESENHO	MKS
OBRA	REFORMA DA QUADRA DE ESPORTE DA PRAÇA ADAIR VICENTE DE BRUM		DATA	fevereiro 2024
ENDEREÇO	Praça Adair Vicente de Brum - Centro		ÁREA	666,00 m²

PLANTA BAIXA e PINTURA