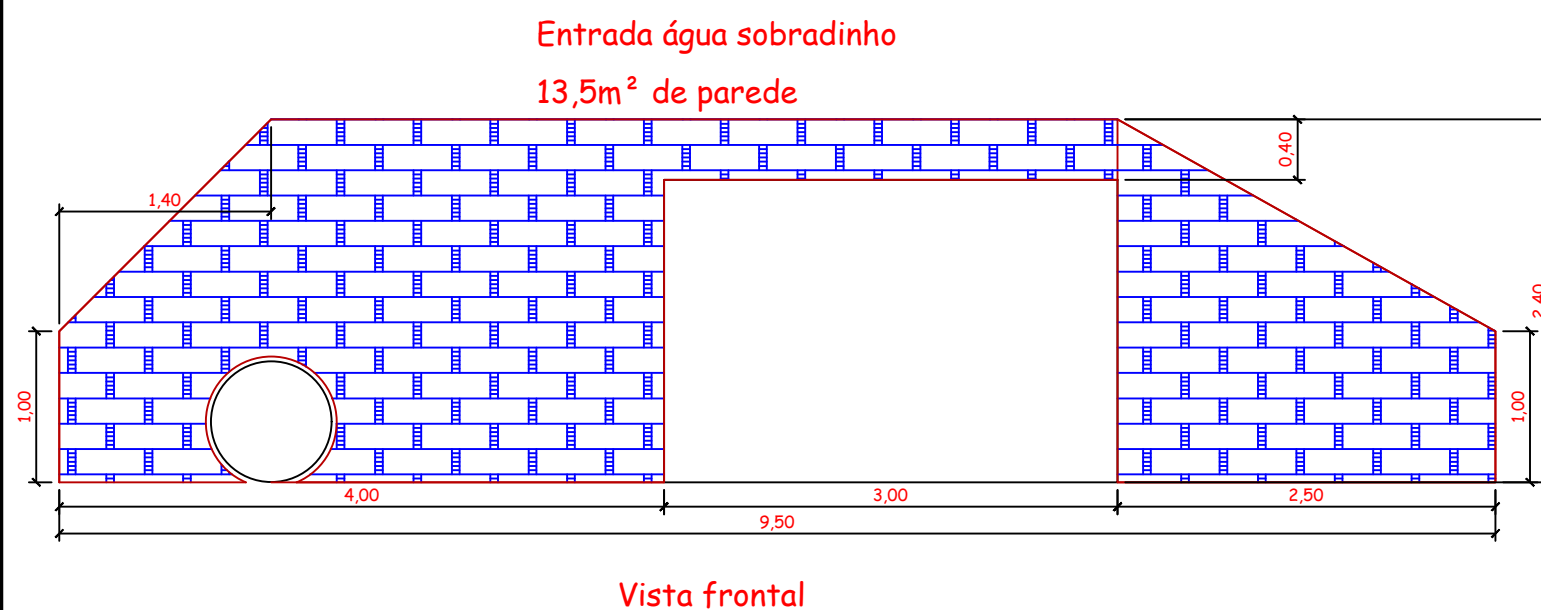
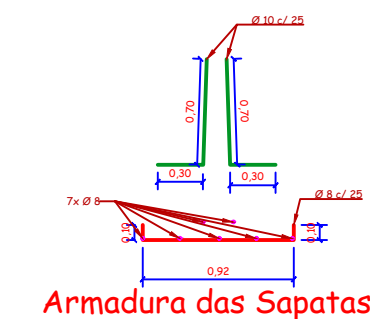
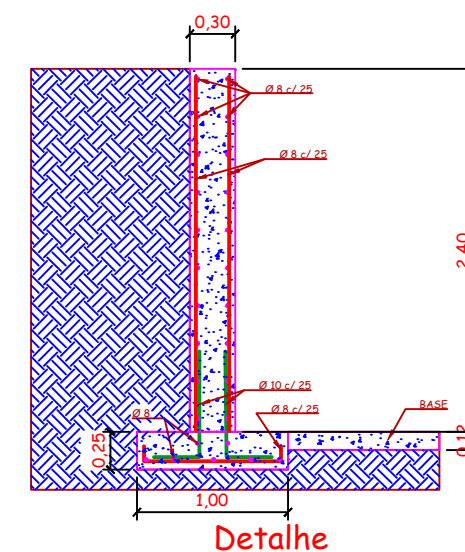
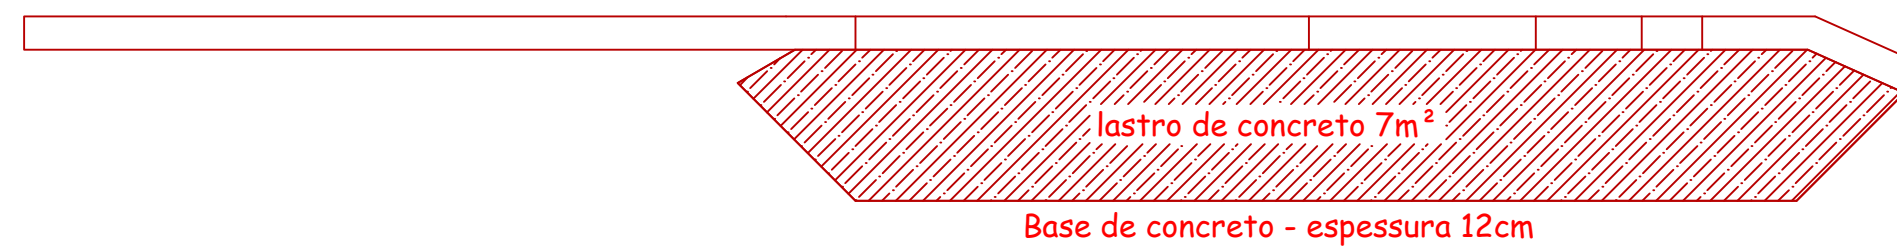
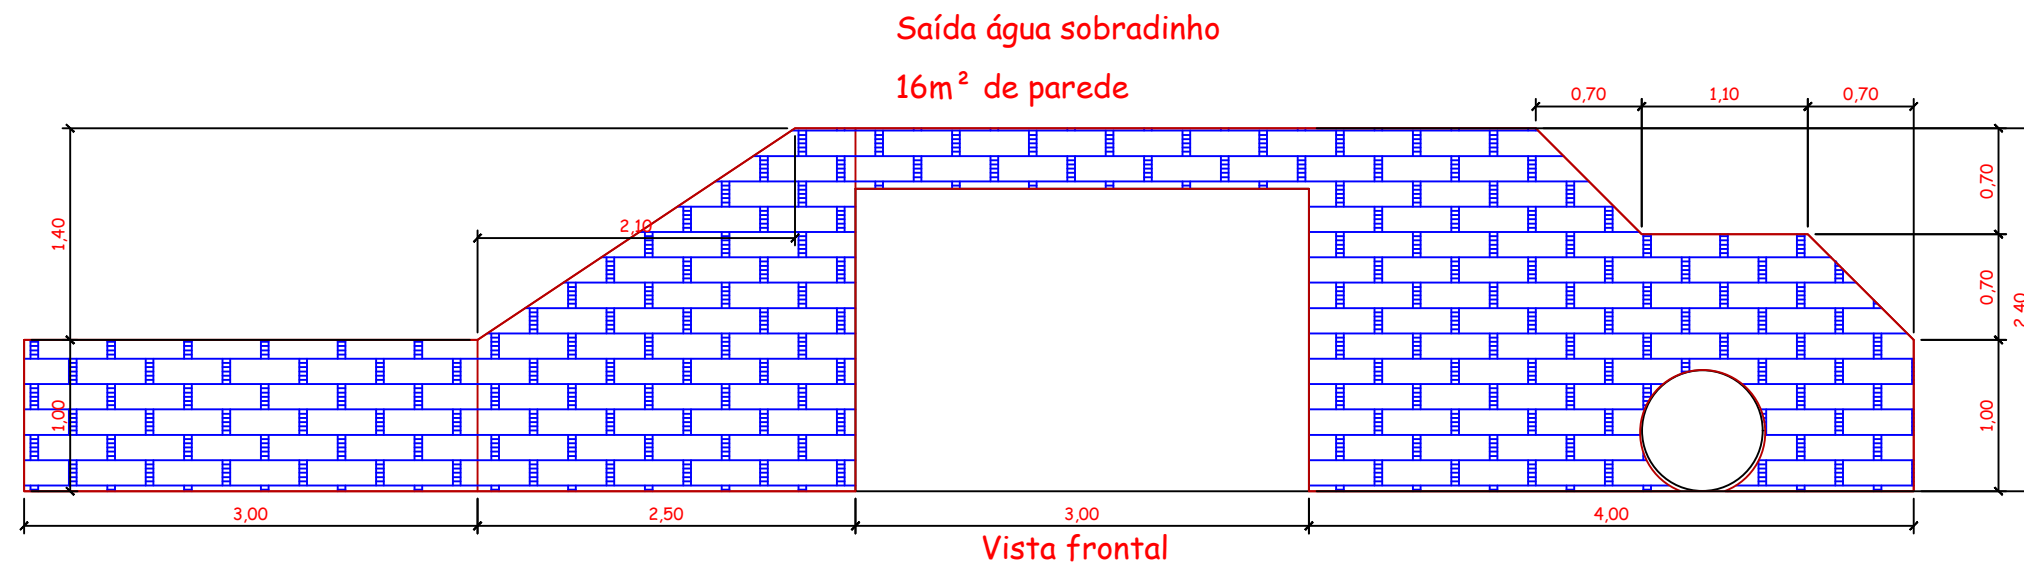


|                                                                                       |                                        |                        |             |          |
|---------------------------------------------------------------------------------------|----------------------------------------|------------------------|-------------|----------|
| PROJETO                                                                               | MURO DE ALA E TESTA                    |                        |             |          |
| LOCAL:                                                                                | ARROIO SOBRADINHO - ESQUINA GRAMADO    |                        |             |          |
|                                                                                       |                                        |                        |             |          |
|                                                                                       |                                        |                        |             |          |
|  | PREFEITURA MUNICIPAL DE ROQUE GONZALES |                        |             |          |
|                                                                                       | RESPONSÁVEL TÉCNICO:                   | PREFEITO MUNICIPAL:    | MÊS/ANO:    | TIPO:    |
|                                                                                       | Matheus Kuhn Strochein                 | Fernando Mattes Machry | MAIO / 2024 | MURO     |
|                                                                                       | Eng°. Civil - Crea RS 216.180          |                        | ESCALA:     | PRANCHA: |
|                                                                                       |                                        |                        | Indicada    | 02/02    |