






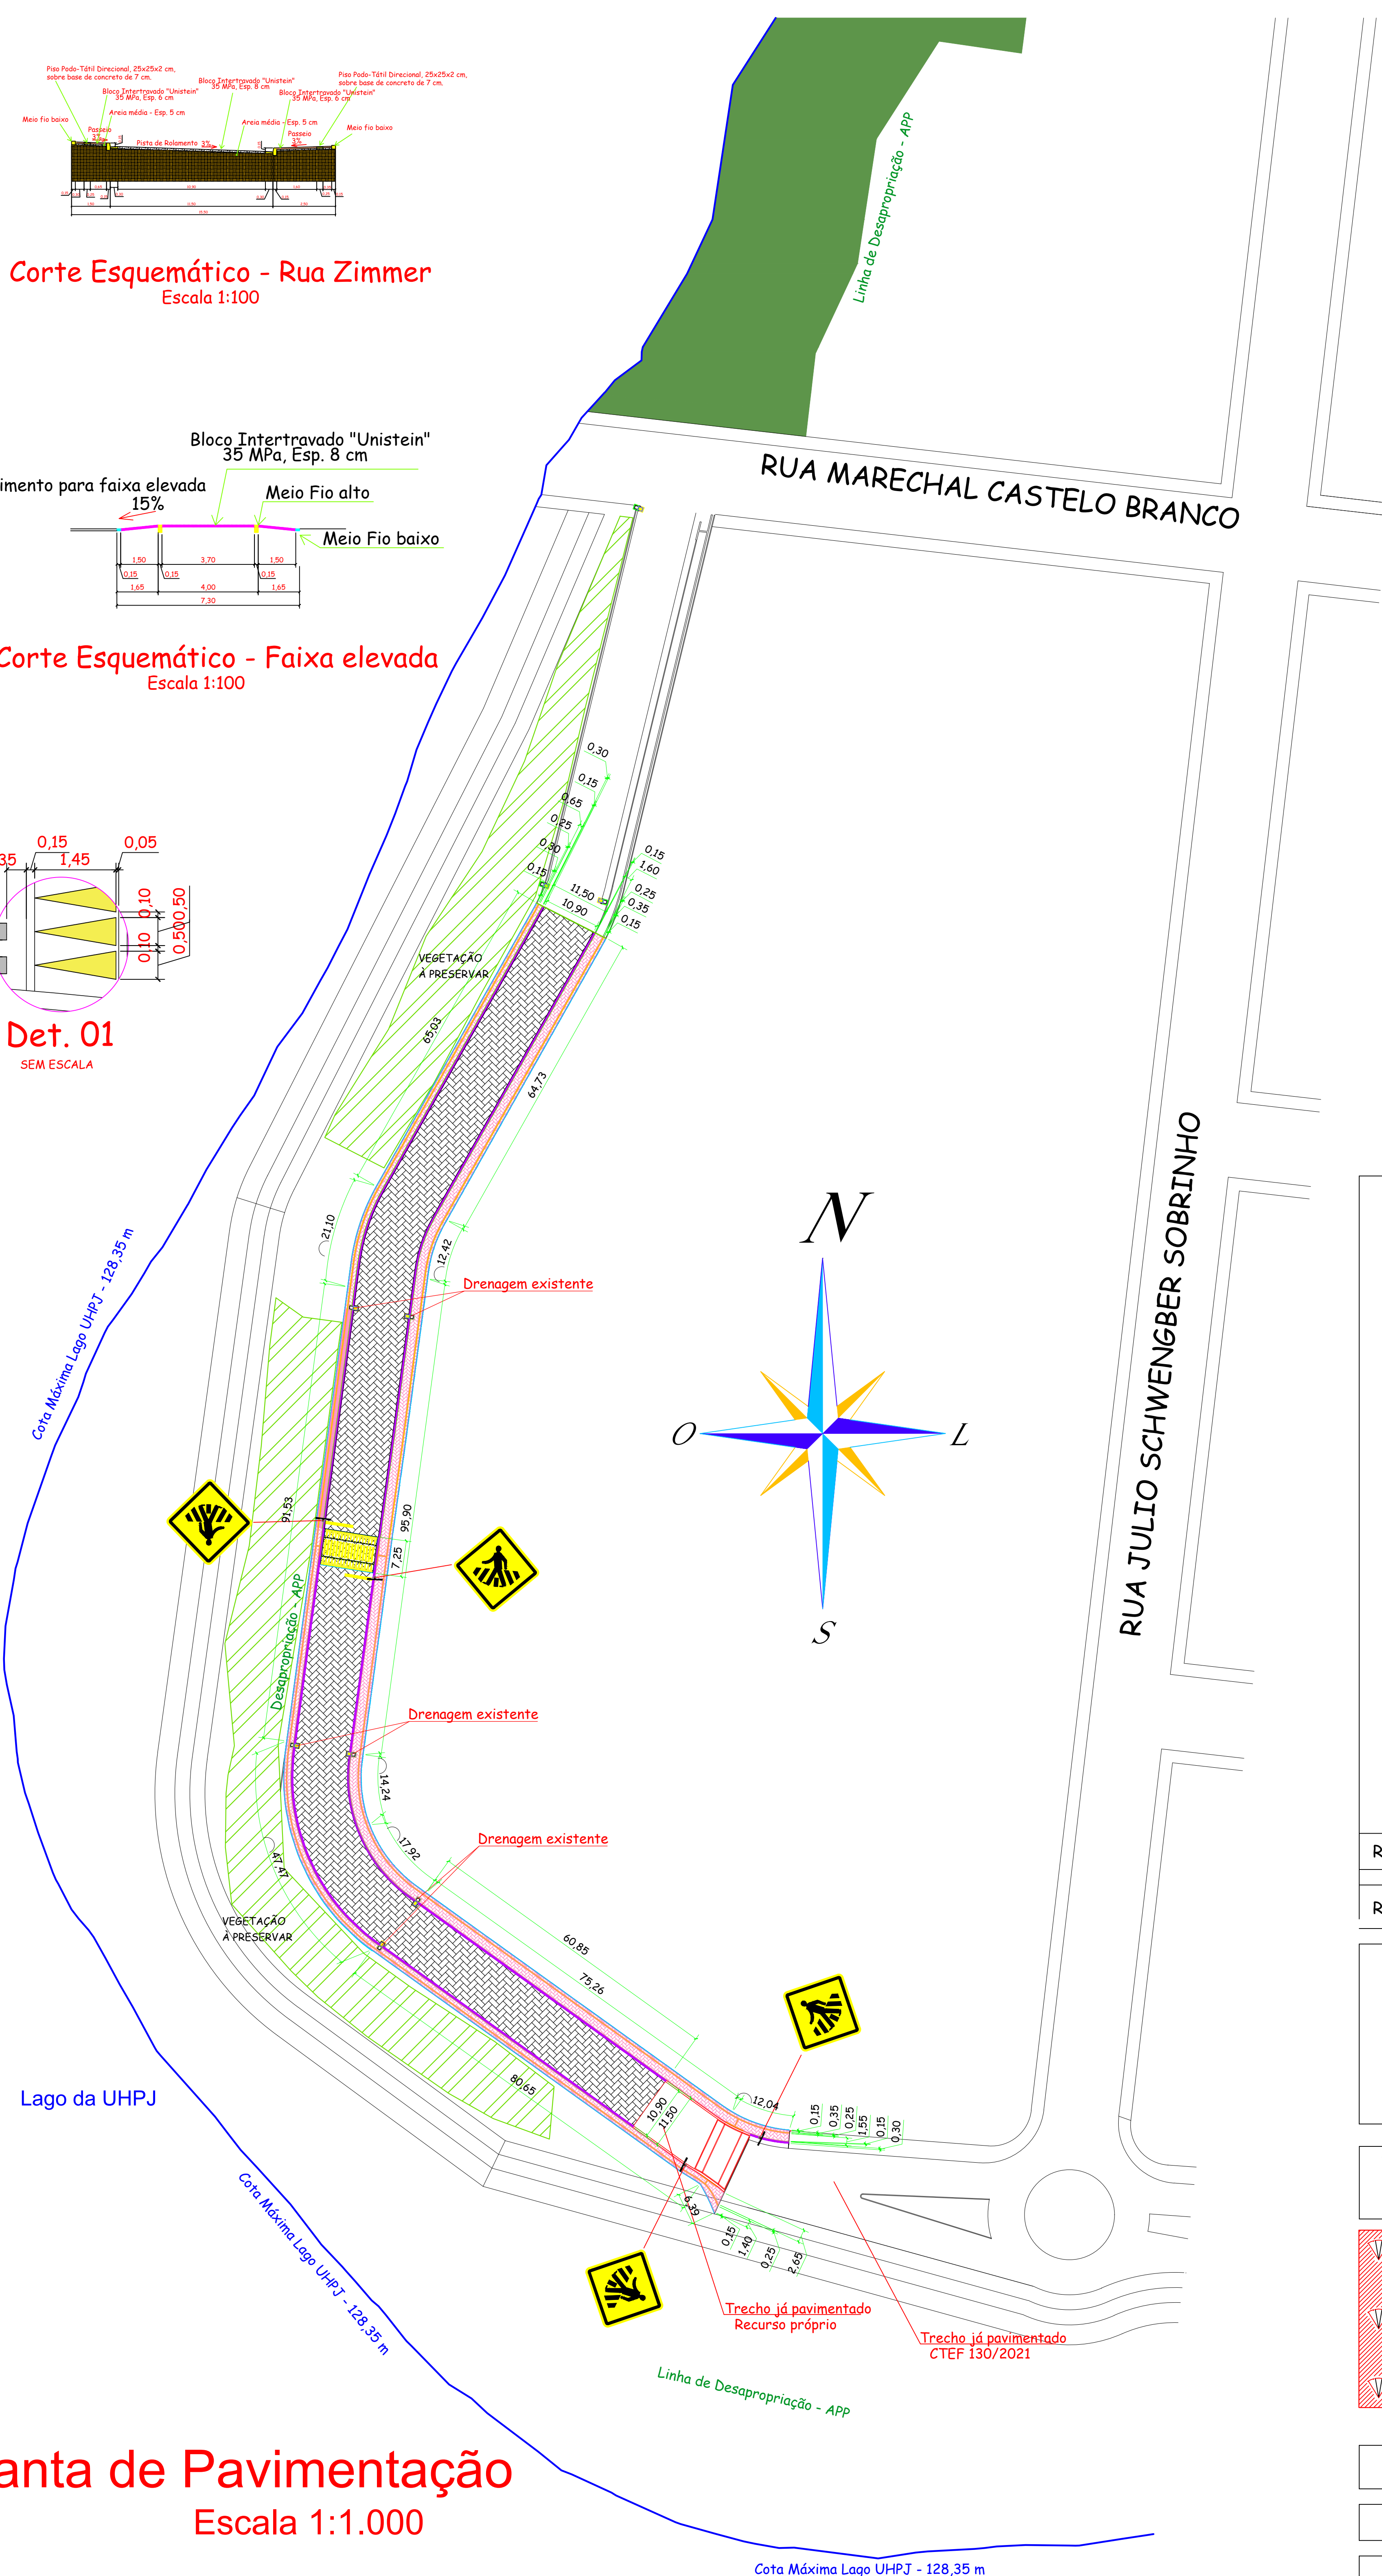


QUANTITATIVOS	
DESCRIÇÃO	QUANT.
Pavimentação de via com intertravado unistein 8cm	3.033,22m ²
Pavimentação de calçada com intertravado unistein 6cm	898,14m ²
Sarjetas em concreto	563,09m
Meio-fios altos 13x15x30x100 cm	584,30m
Meio-fios baixos 12x15x15x100 cm	634,50m
Piso podo tátil 25x25x2cm	158,93m ²
Sinalização horizontal	31,97m ²

LEGENDA

-  Pavimento de via com Blocos Intertravados h: 8 cm
-  Pavimento de calçada com Blocos Intertravados h: 6 cm
-  Meio-Fios Altos
-  Meio-Fios Baixos
-  Piso podo-tátil 25x25x2cm
-  Sarjeta
-  Sinalização horizontal



Planta de Pavimentação

Escala 1:1.000

REVISÃO	25-04-2022	REVISÃO DE PROJETO
REVISÃO	24-10-2022	ALTERAÇÃO DE PROJETO

Prefeitura Municipal de Roque Gonzales

ADMINISTRAÇÃO:

FERNANDO MATTES MACHRY E JOSE ALFREDO KUPSKE

Rua Padre Anchieta 221, FONE: 55 3365 3300 - email: pmrq@roquegonzales-rs.com.br

OBRA	PROJETO	PROJETO URBANÍSTICO		PRAINHA	1/4
		RESPONSÁVEL TÉCNICO: Magda Goldschmidt Engenheira Civil - CREA RS 231.145 - CPF: 009.881.980-10		ESCALA	1: 1.000 & IND.
OBRA	PAVIMENTAÇÃO PRAINHA 4ª ETAPA		DESENHO	MAGDA	
ENDEREÇO	Rua Zimmer - ROQUE GONZALES		DATA	NOVEMBRO 2022	
			REA		