


36,00

18,50

3,08

3,00

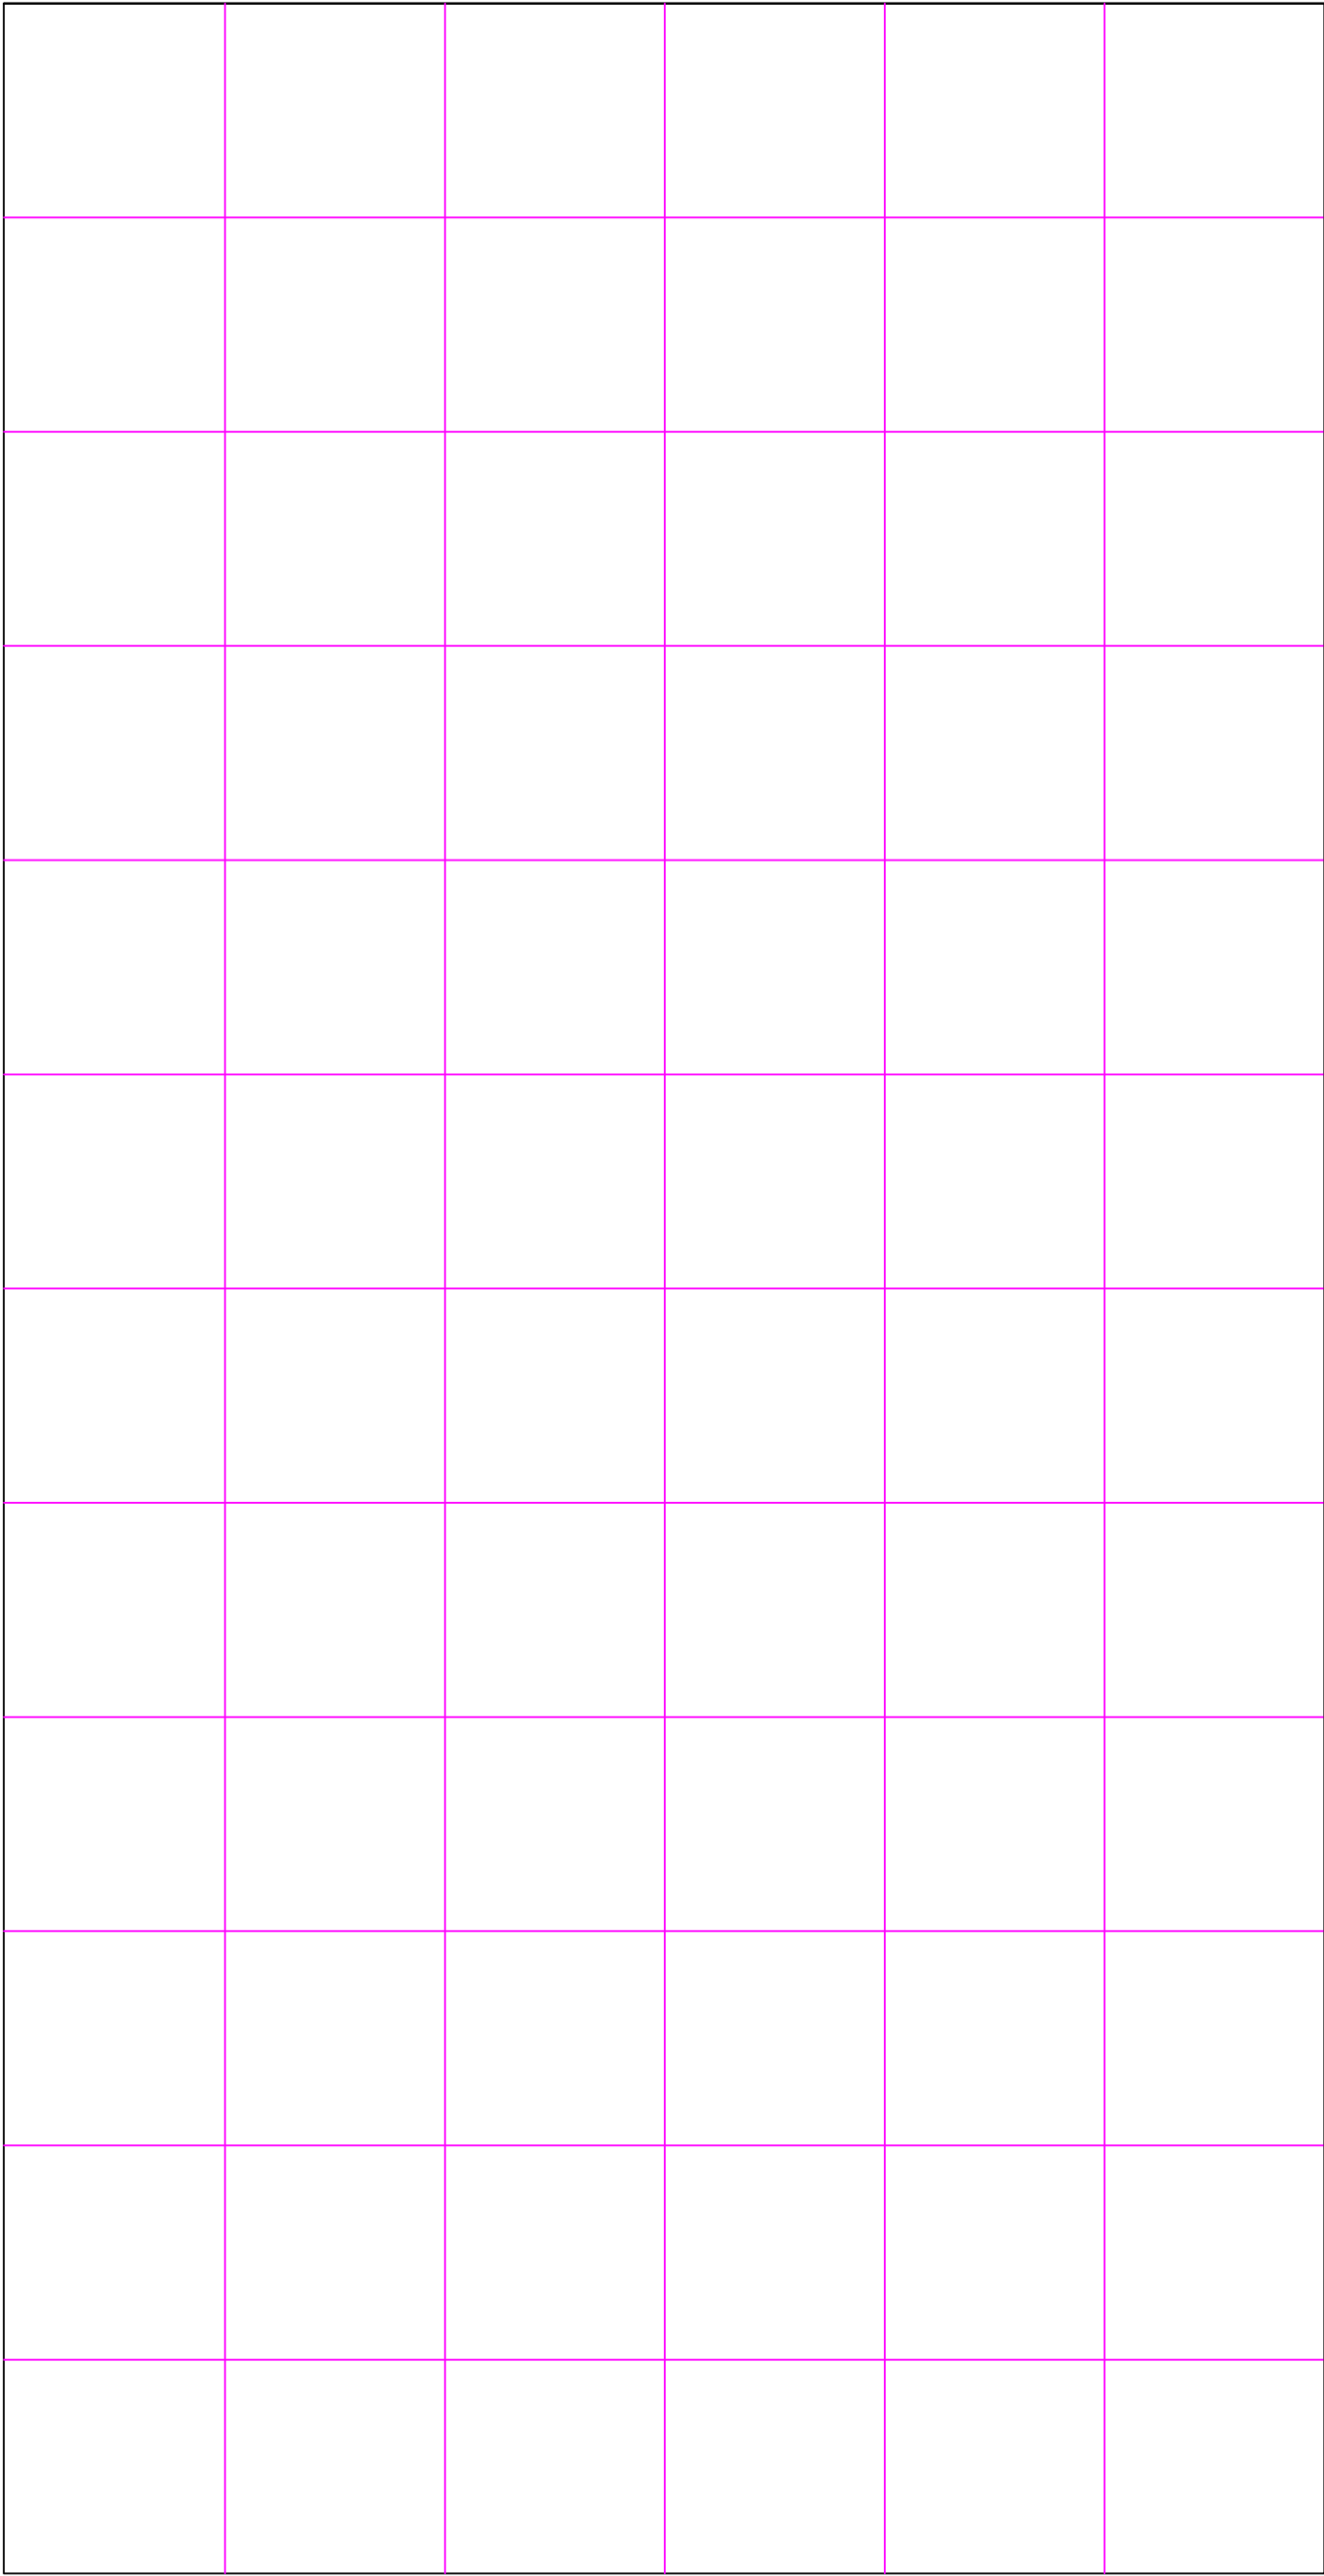

Prefeitura Municipal de Roque Gonzales

ADMINISTRAÇÃO

FERNANDO MATTES MACHRY & JOSÉ ALFREDO KUPSKE

Rua Padre Anchieta 221, FONE: 55 3365 3300 - email: pmrg@roquegonzales-rs.com.br

OBRA	PROJETO	PROJETO QUADRA DE ESPORTES	PRANCHA	02
		RESPONSÁVEL TÉCNICO:		1: 50 & IND.
		Matheus Kuhn Strochein Engenheiro Civil - CREA RS 216.180 CPF: 026.428.000-83		MKS
OBRA	REFORMA DA QUADRA DE ESPORTE DA PRAÇA ADAIR VICENTE DE BRUM		DATA	fevereiro 2024
ENDEREÇO	Praça Adair Vicente de Brum - Centro		ÁREA	666,00 m²

PLANTA DE JUNTAS