


RUA RUI BARBOSA

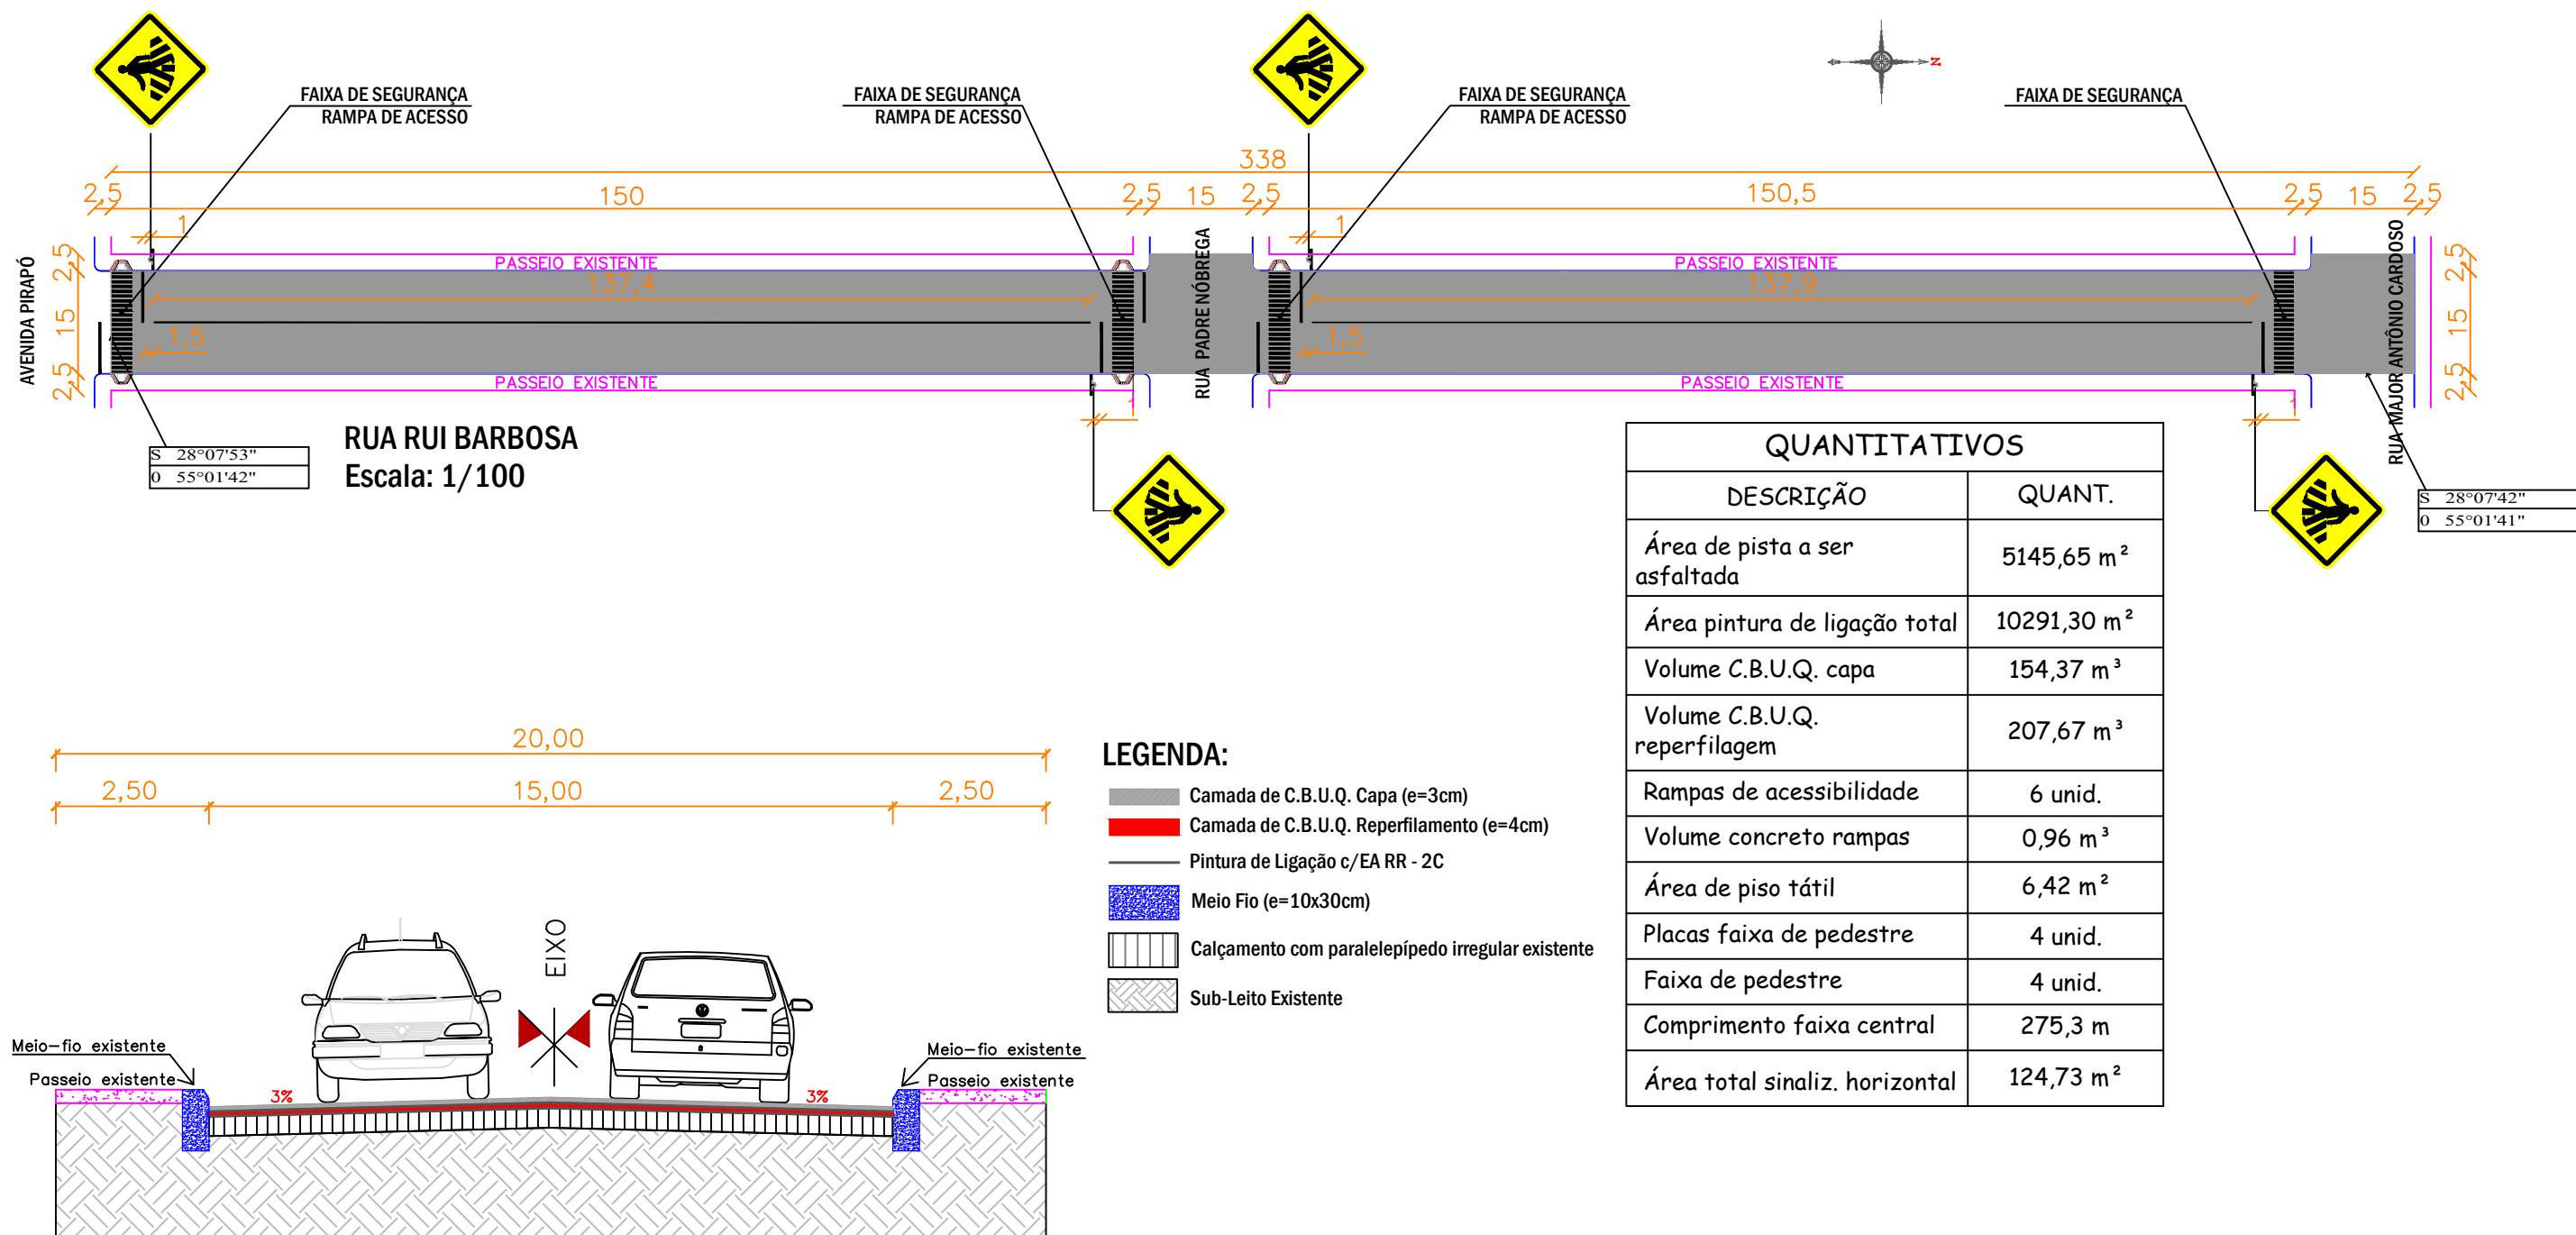

SEÇÃO TIPO DE PAVIMENTAÇÃO NA RUA RUI BARBOSA
SEM ESCALA



REVISÃO 01	REVESTIMENTO ASFÁLTICO COM C.B.U.Q. EM PEDRAS IRREGULARES		
LOCAL:	RUA RUI BARBOSA		
TRECHO:	ENTRE RUA MAJOR ANTÔNIO CARDOSO E AVENIDA PIRAPÓ		
ÁREA:	5145,65 m ²		
PREFEITURA MUNICIPAL DE ROQUE GONZALES			
RESPONSÁVEL TÉCNICO:	Thaís Karol Heck Schmitt Engº Civil - Crea RS 255.224	PREFEITO MUNICIPAL:	Fernando Mattes Machry
MÊS/ANO:	FEVEREIRO / 2024	TIPO:	REVESTIMENTO
ESCALA:	Indicada	PRANCHA:	05/10