



FAIXA DE SEGURANÇA

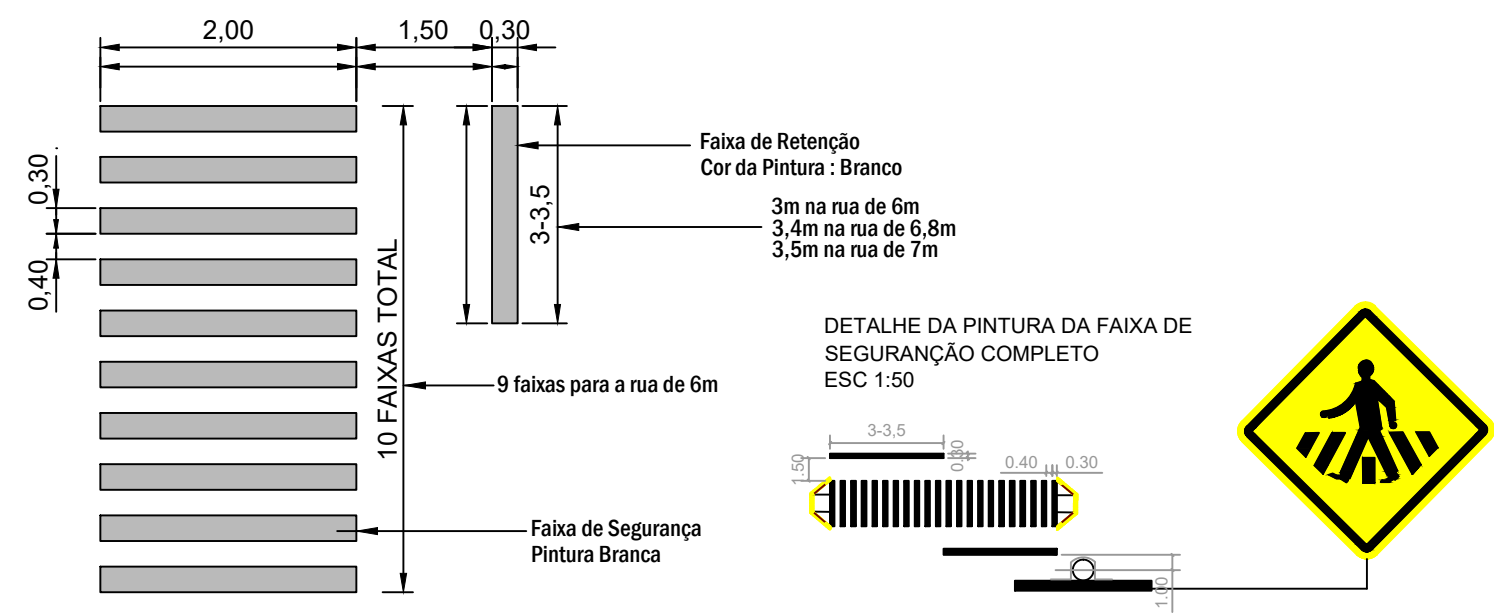

DETALHE DA FAIXA DE SEGURANÇA SEM ESCALA

NOTA DE SERVIÇO:

PLACA	CÓDIGO	DIMENSÃO	QUANTIDADE	ÁREA
	A-32b	L= 0,45m a= 0,203m²	6	3,25 m²

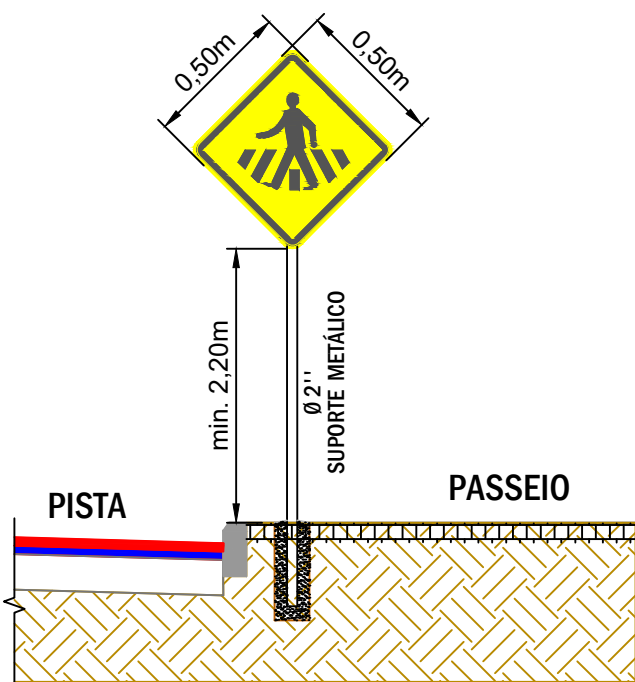

DETALHE INST. PLACAS SEM ESCALA
A-32 B
PASSAGEM SINALIZADA DE PEDESTRES (L=0,50m)

LEGENDA DA PLANTA:

REVISÃO 01	REVESTIMENTO ASFÁLTICO COM C.B.U.Q. EM PEDRAS IRREGULARES			
LOCAL:	DIVERSOS			
TRECHO:	PLANTA DE SINALIZAÇÃO			
ÁREA:				
<div><div></div></div>	PREFEITURA MUNICIPAL DE ROQUE GONZALES			
	RESPONSÁVEL TÉCNICO:	PREFEITO MUNICIPAL:	MÊS/ANO:	TIPO:
			FEVEREIRO/2024	SINALIZAÇÃO
	Thaís Karol Heck Schmitt Engª. Civil - Crea RS 255.224	Fernando Mattes Machry	ESCALA:	PRANCHA:
			Indicada	05/05