


Entrada água gavião pardo

12m² de parede

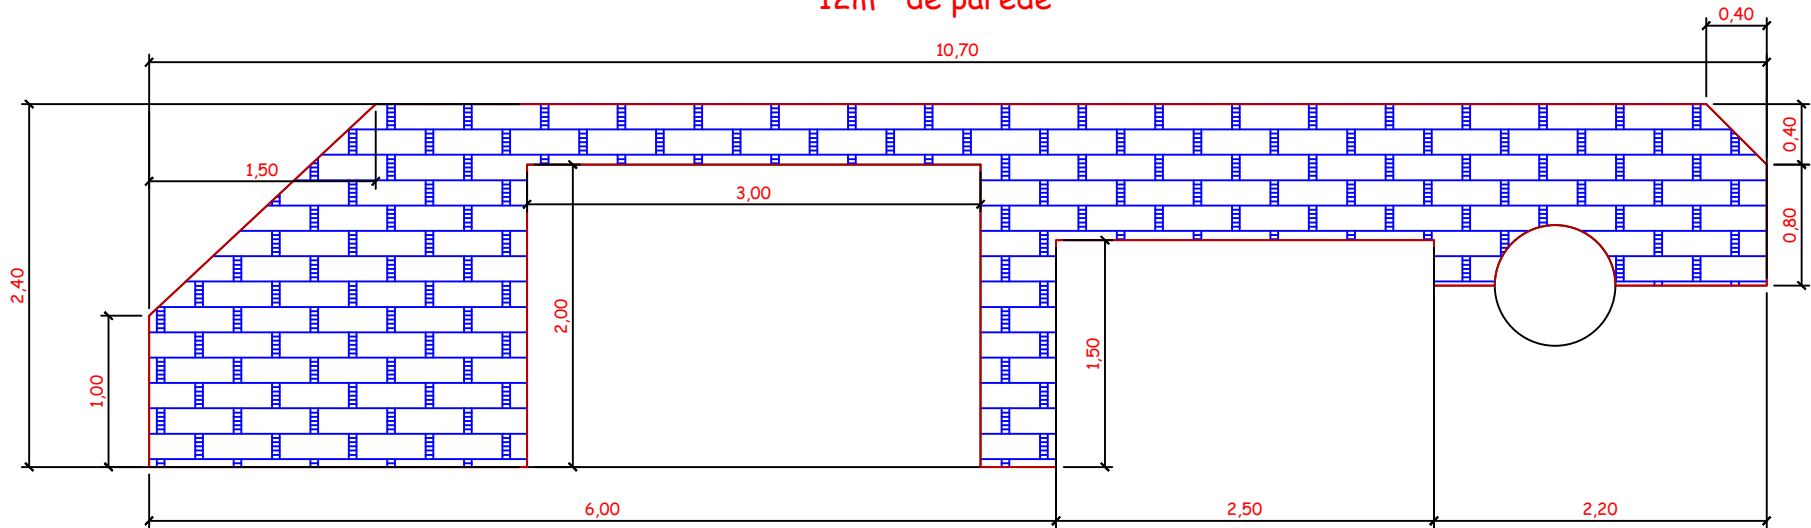


Vista frontal





Saída água gavião pardo


9m² de parede

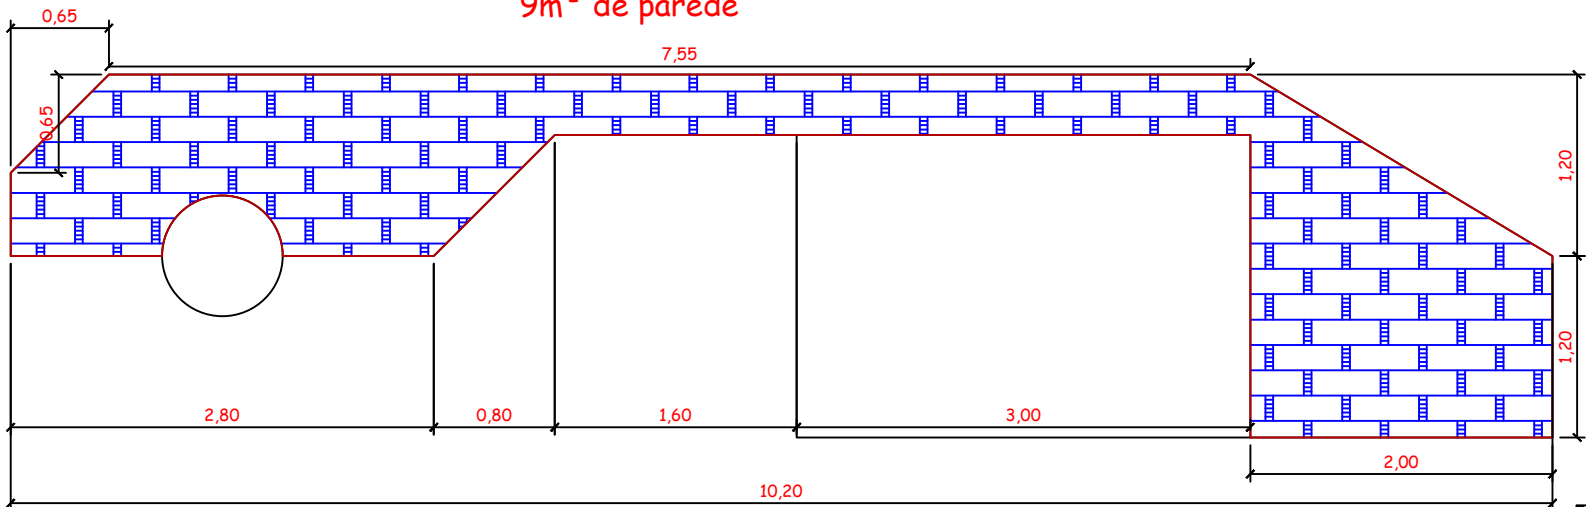

Vista frontal

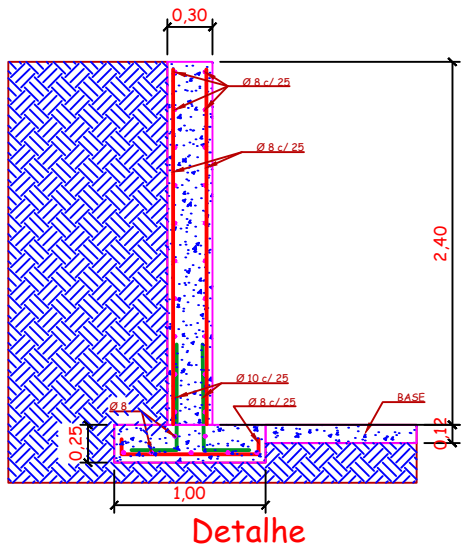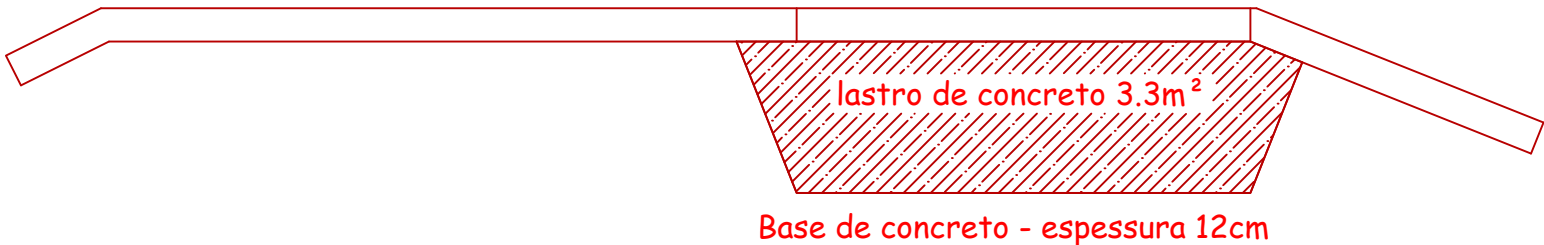

Detalhe

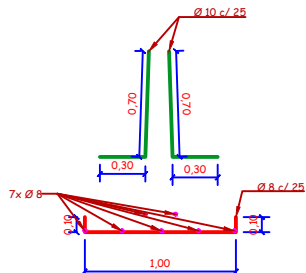

Armadura das Sapatas

PROJETO	MURO DE ALA E TESTA			
LOCAL:	ARROIO SANTA FÉ "GAVIÃO PARDO" - ESQUINA GRAMADO			
	PREFEITURA MUNICIPAL DE ROQUE GONZALES			
	RESPONSÁVEL TÉCNICO:	PREFEITO MUNICIPAL:	MÊS/ANO:	TIPO:
	Matheus Kuhn Strochein	Fernando Mattes Machry	MAIO / 2024	MURO
	Eng°. Civil - Crea RS 216.180		ESCALA:	PRANCHA:
			Indicada	01/02