



RUA JÚLIO SCHWENGBER SOBRINHO

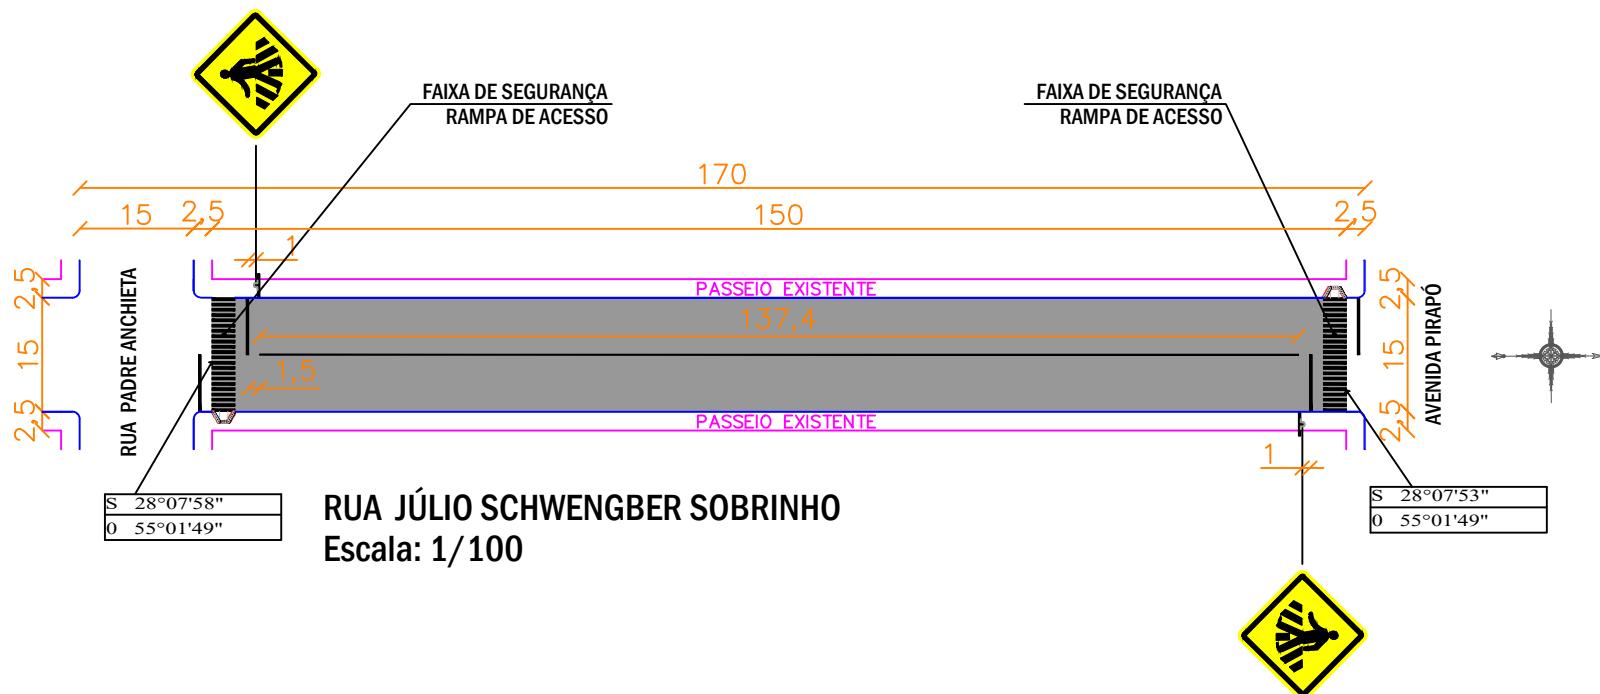

QUANTITATIVOS	
DESCRÍÇÃO	QUANT.
Área de pista a ser asfaltada	2250,00 m ²
Área pintura de ligação total	4500,00 m ²
Volume C.B.U.Q. capa	67,50 m ³
Volume C.B.U.Q. reperfilagem	67,50 m ³
Rampas de acessibilidade	2 unid.
Volume concreto rampas	0,32 m ³
Área de piso tátil	2,14 m ²
Placas faixa de pedestre	2 unid.
Faixa de pedestre	2 unid.
Comprimento faixa central	137,40 m
Área total sinaliz. horizontal	62,34 m ²

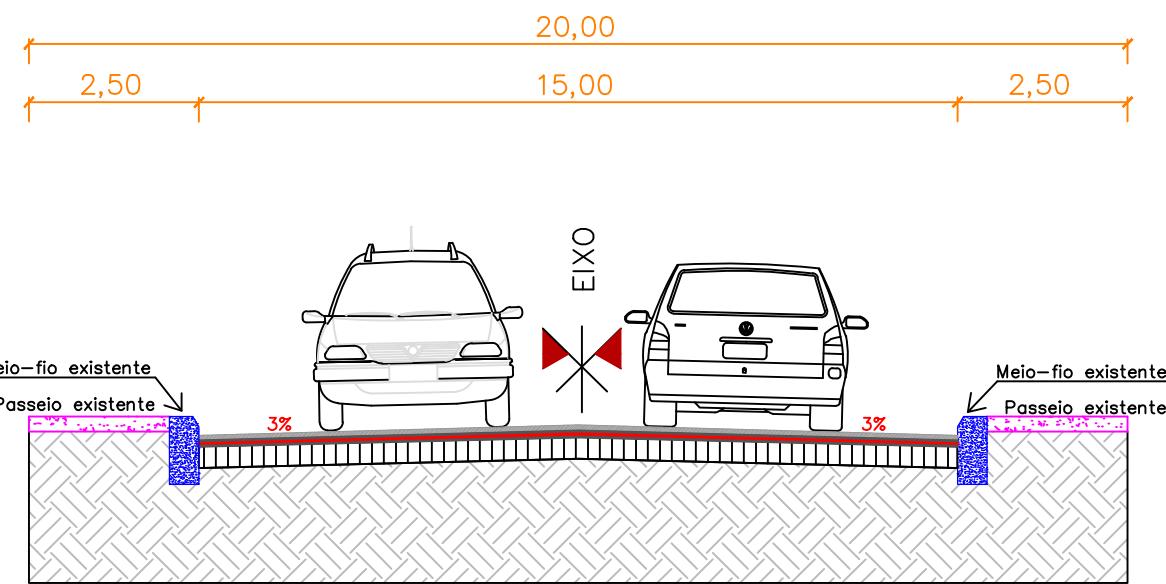

LEGENDA:

- Camada de C.B.U.Q. Capa (e=3cm)
- Camada de C.B.U.Q. Reperfilamento (e=3cm)
- Pintura de Ligação c/EA RR - 2C
- Meio Fio (e=10x30cm)
- Calçamento com paralelepípedo irregular existente
- Sub-Leito Existente

LEGENDA DA PLANTA:

- ÁREA DE PAVIMENTAÇÃO A SER EXECUTADA
- PASSEIO EXISTENTE
- MEIO-FIO EXISTENTE
- FAIXA DE SEGURANÇA
- RAMPA DE ACESSO
- PLACA (SINALIZ. VERTICAL)
- PLACA A-32B (PASSEM SINALIZADA DE PEDESTRES)

REVISÃO 01	REVESTIMENTO ASFÁLTICO COM C.B.U.Q. EM PEDRAS IRREGULARES		
LOCAL:	RUA JÚLIO SCHWENGBER SOBRINHO		
TRECHO:	ENTRE A RUA PADRA ANCHIETA E AVENIDA PIRAPÓ		
ÁREA:	2.250m ²		
 PREFEITURA MUNICIPAL DE ROQUE GONZALES			
RESPONSÁVEL TÉCNICO:	Thaís Karol Heck Schmitt Engº Civil - Crea RS 255.224	PREFEITO MUNICIPAL:	MÊS/ANO: FEVEREIRO / 2024
	Fernando Mattes Machry	TIPO:	REVESTIMENTO
ESCALA:	Indicada	PRANCHA:	06/10