


FAIXA DE LARGURA 3M - PARA RUA DE LARGURA 15M

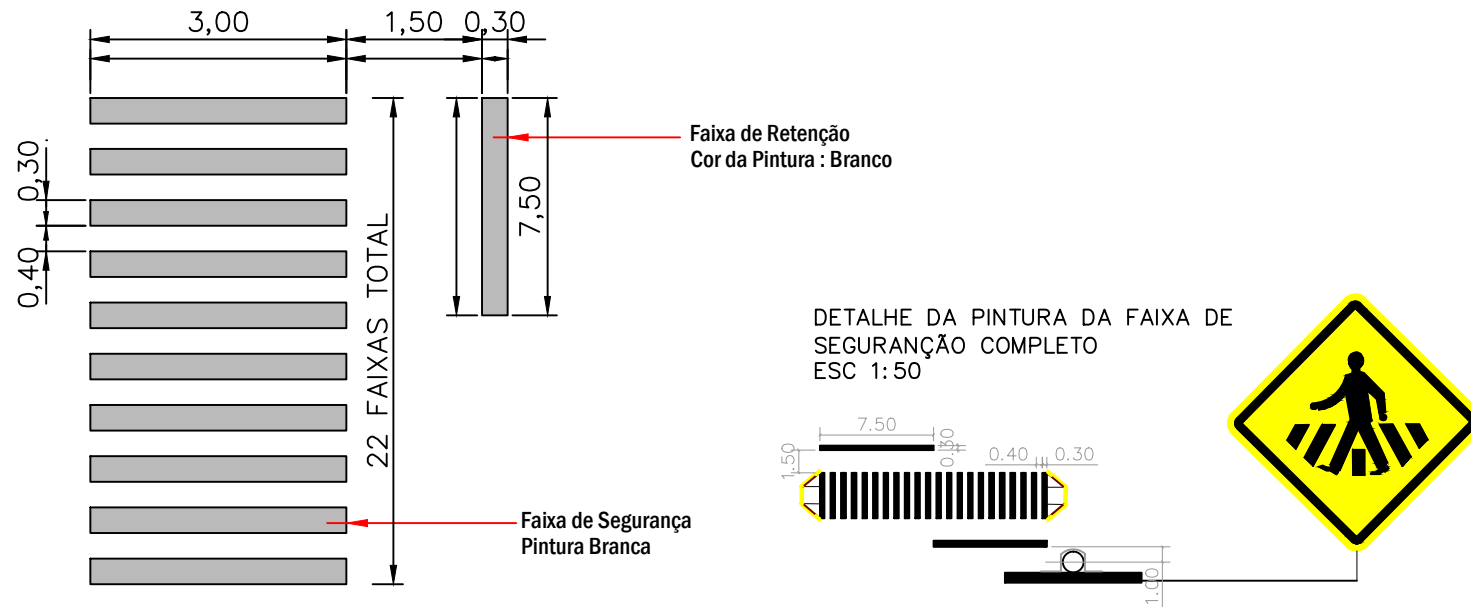


DETALHE DA FAIXA DE SEGURANÇA SEM ESCALA

FAIXA DE SEGURANÇA A= 24,30 m²

NOTA DE SERVIÇO:

PLACA	CÓDIGO	DIMENSÃO	QUANTIDADE	ÁREA
	A-32b	L= 0,45m a= 0,203m ²	8	3,25 m ²

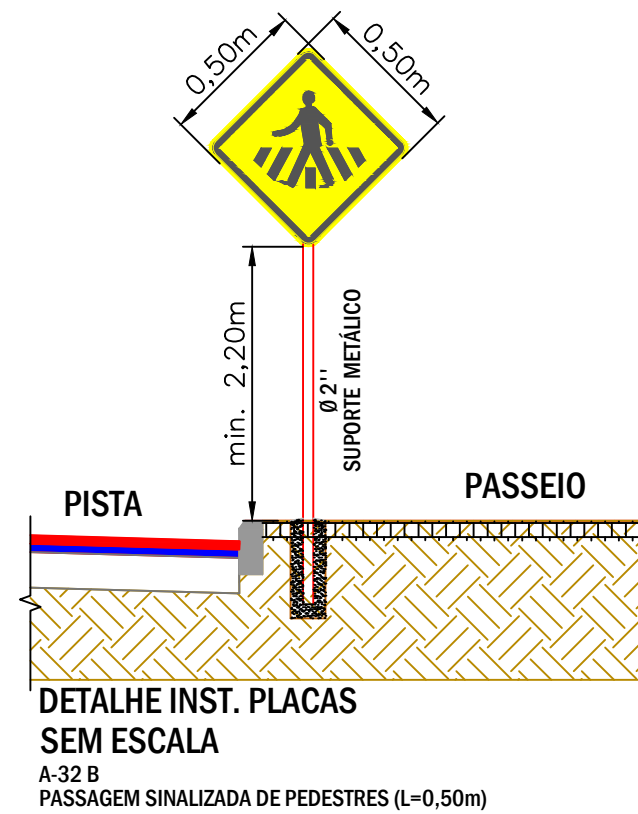

REVISÃO 01	REVESTIMENTO ASFÁLTICO COM C.B.U.Q. EM PEDRAS IRREGULARES			
LOCAL:	DIVERSOS			
TRECHO:	PLANTA DE SINALIZAÇÃO			
ÁREA:				
	PREFEITURA MUNICIPAL DE ROQUE GONZALES			
	RESPONSÁVEL TÉCNICO:	PREFEITO MUNICIPAL:	MÊS/ANO:	TIPO:
			FEVEREIRO / 2024	SINALIZAÇÃO
	Thaís Karol Heck Schmitt Engº. Civil - Crea RS 255.224	Fernando Mattes Machry	ESCALA:	PRANCHA:
			Indicada	08/10