
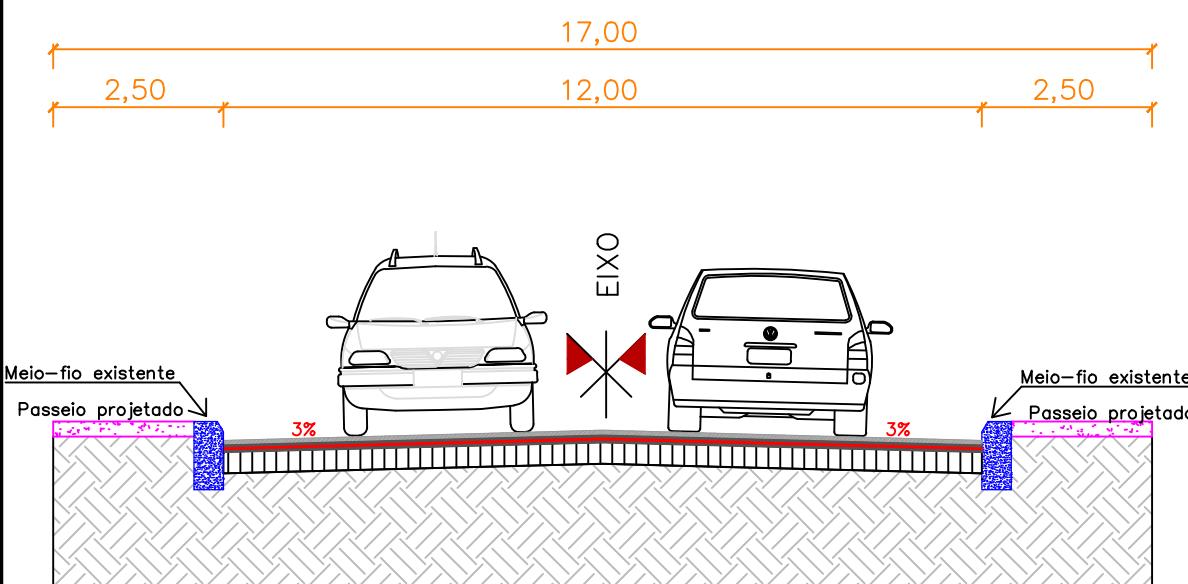


RUA MARIA WEBER

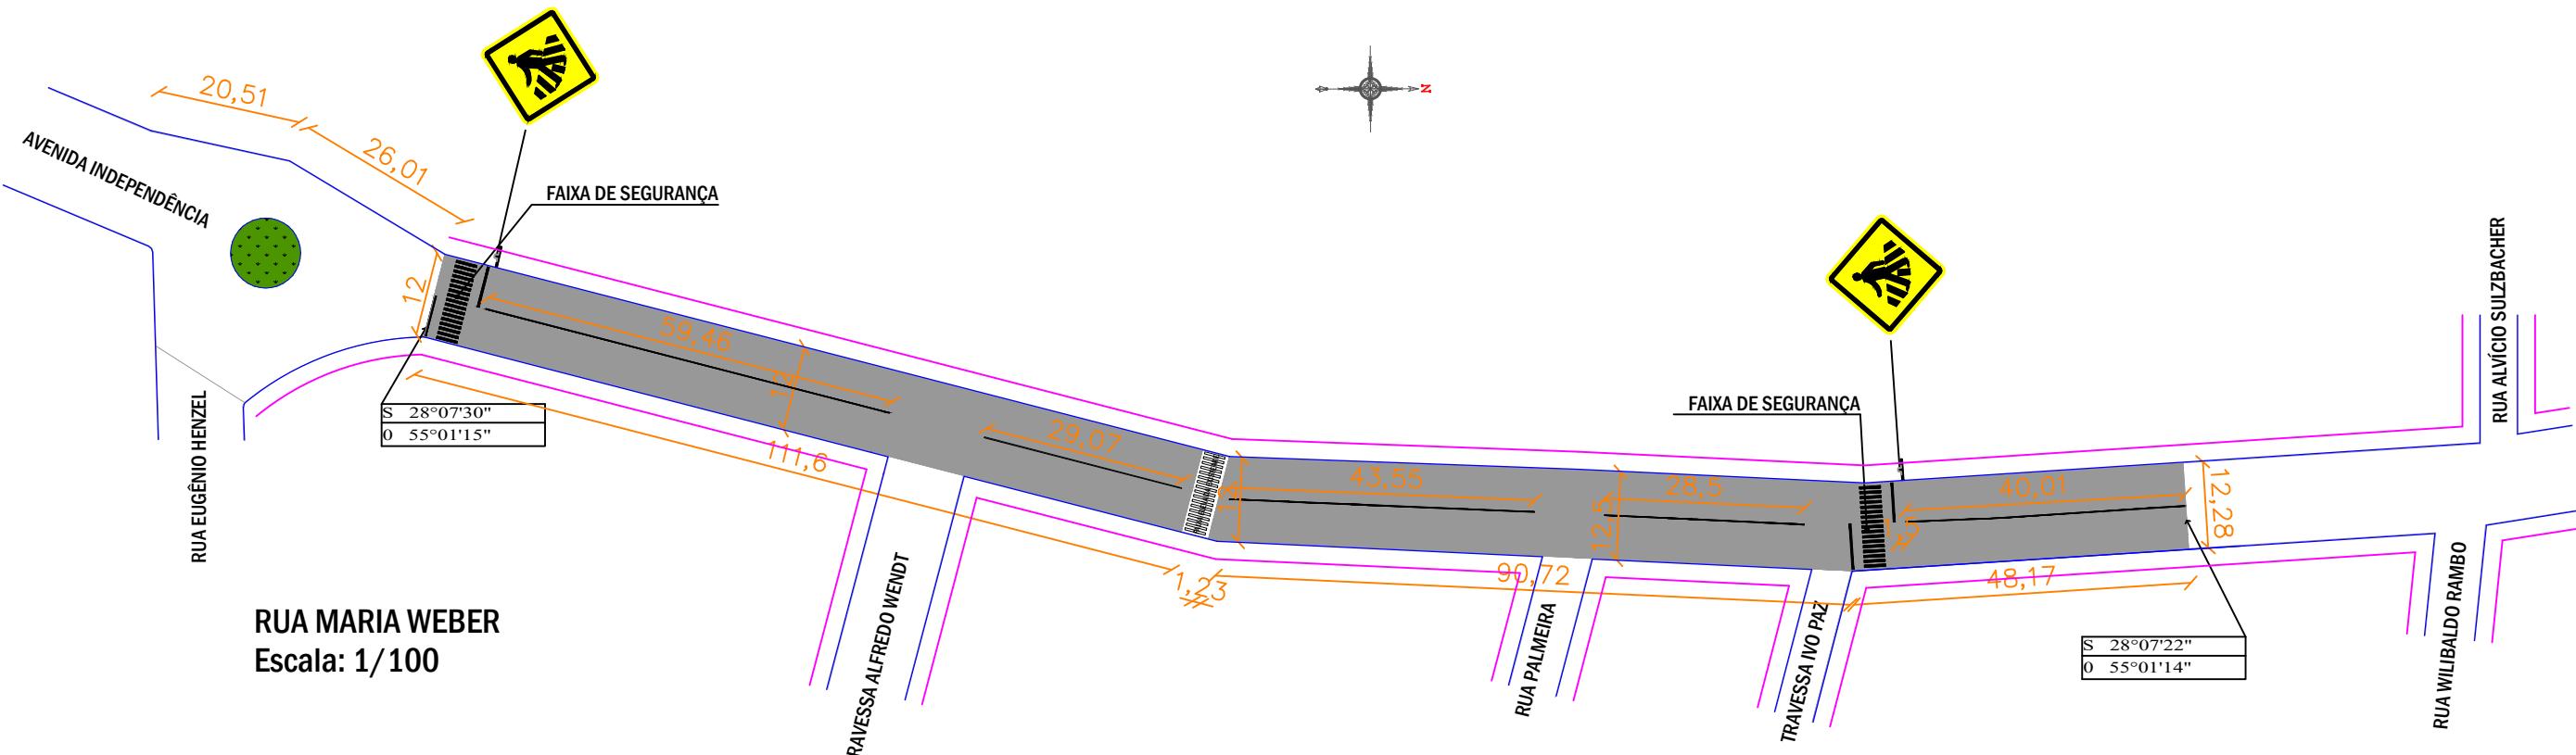

LEGENDA:


- Camada de C.B.U.Q. Capa (e=3cm)
- Camada de C.B.U.Q. Reperfilamento (e=3cm)
- Pintura de Ligação c/EA RR - 2C
- Meio Fio (e=10x30cm)
- Calçamento com paralelepípedo irregular existente
- Sub-Leito Existente

QUANTITATIVOS	
DESCRÍÇÃO	QUANT.
Área de pista a ser asfaltada	3043,92 m ²
Área pintura de ligação total	6087,84 m ²
Volume C.B.U.Q. capa	91,32 m ³
Volume C.B.U.Q. reperfilagem	91,32 m ³
Placas faixa de pedestre	2 unid.
Faixa de pedestre	2 unid.
Comprimento faixa central	200,59 m
Área total sinaliz. horizontal	57,86 m ²

SEÇÃO TIPO DE PAVIMENTAÇÃO NA RUA MARIA WEBER
SEM ESCALA

LEGENDA DA PLANTA:

- ÁREA DE PAVIMENTAÇÃO A SER EXECUTADA
- PASSEIO EXISTENTE/PROJETADO
- MEIO-FIO EXISTENTE
- FAIXA DE SEGURANÇA
- PLACA (SINALIZ. VERTICAL)
- PLACA A-32B (PASSEM SINALIZADA DE PEDESTRES)

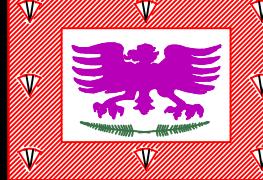REVISÃO 01	REVESTIMENTO ASFÁLTICO COM C.B.U.Q. EM PEDRAS IRREGULARES		
LOCAL:	RUA MARIA WEBER		
TRECHO:	A PARTIR DA RÓTULA EM 253,8m PELA RUA MARIA WEBER		
ÁREA:	3043,92 m ²		
			
RESPONSÁVEL TÉCNICO:		PREFEITO MUNICIPAL:	MÊS/ANO:
Thaís Karol Heck Schmitt Engº Civil - Crea RS 255.224		Fernando Mattes Machry	FEVEREIRO / 2024
ESCALA:	PRANCHA:	TIPO:	
Indicada	02/10	REVESTIMENTO	