


FAIXA DE LARGURA 3M - PARA RUA DE LARGURA 12M

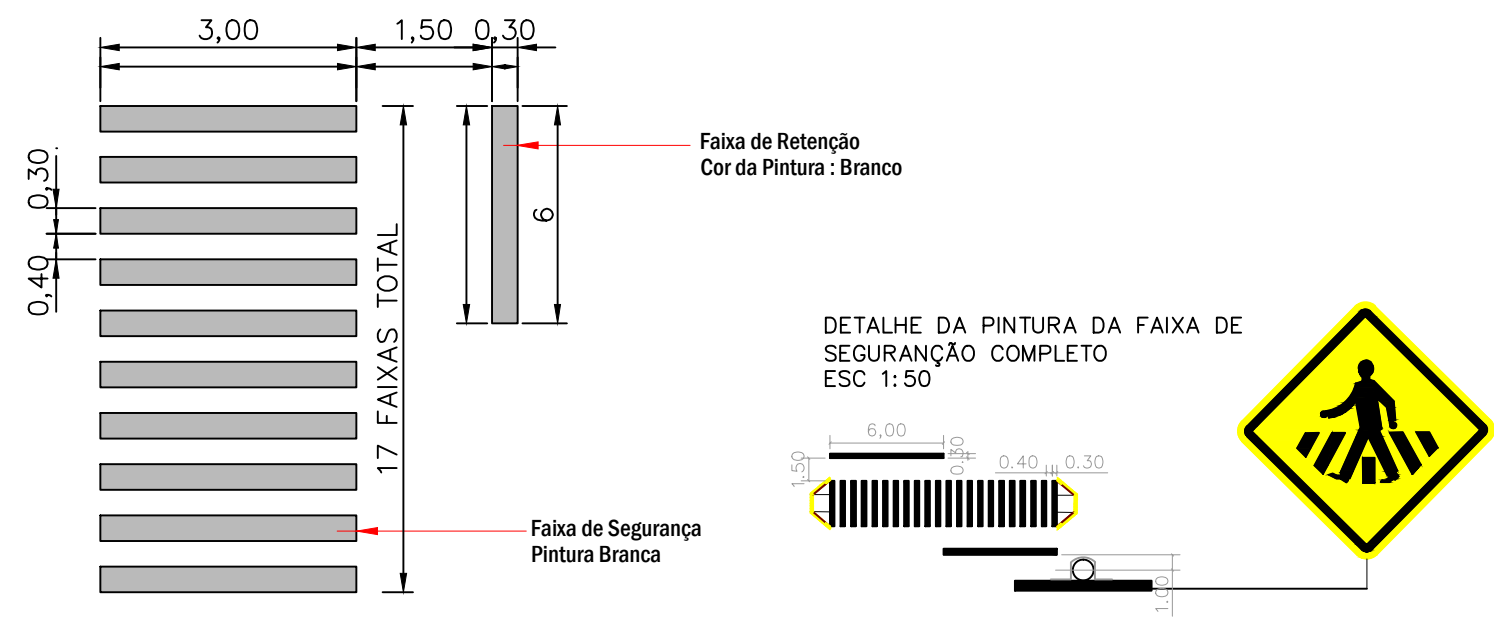


DETALHE DA FAIXA DE SEGURANÇA
SEM ESCALA

FAIXA DE SEGURANÇA ÁREA DE PINTURA= 18,9 m²

NOTA DE SERVIÇO:

| PLACA | CÓDIGO | DIMENSÃO | QUANTIDADE | ÁREA |
|-------|--------|------------------------|------------|---------|
| | A-32b | L= 0,45m a= 0,203m² | 7 | 3,25 m² |

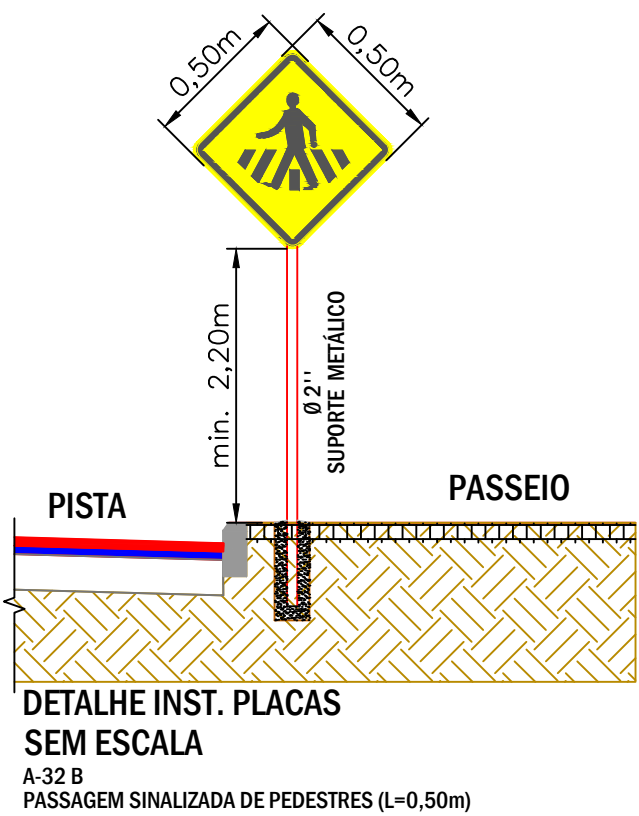

| | | | | |
|------------|---|------------------------|-----------------|-------------|
| REVISÃO 01 | REVESTIMENTO ASFÁLTICO COM C.B.U.Q. EM PEDRAS IRREGULARES | | | |
| LOCAL: | DIVERSOS | | | |
| TRECHO: | PLANTA DE SINALIZAÇÃO | | | |
| ÁREA: | | | | |
| | PREFEITURA MUNICIPAL DE ROQUE GONZALES | | | |
| | RESPONSÁVEL TÉCNICO: | PREFEITO MUNICIPAL: | MÊS/ANO: | TIPO: |
| | Thaís Karol Heck Schmitt Engª. Civil - Crea RS 255.224 | Fernando Mattes Machry | FEVEREIRO/ 2024 | SINALIZAÇÃO |
| | | | ESCALA: | PRANCHA: |
| | | | Indicada | 09/10 |