



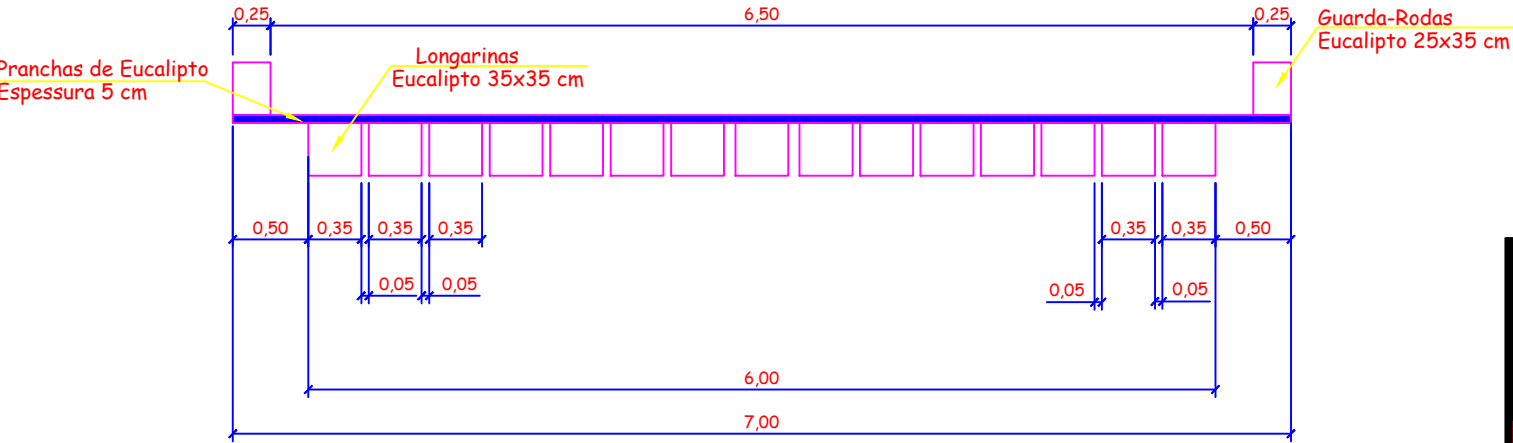

Localização

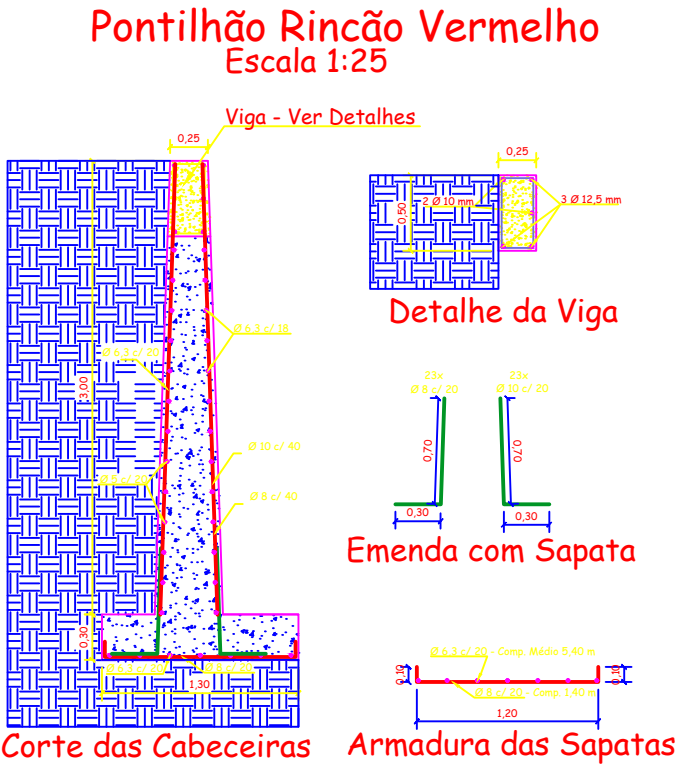

Corte do Tablado

PROJETO	PONTILHÃO RINCÃO VERMELHO			
LOCAL:	DISTRITO DE RINCÃO VERMELHO DIVISA COM PORTO XAVIER			
	PREFEITURA MUNICIPAL DE ROQUE GONZALES			
	RESPONSÁVEL TÉCNICO:	PREFEITO MUNICIPAL:	MÊS/ANO:	TIPO:
	Matheus Kuhn Strochein	Fernando Mattes Machry	FEVEREIRO / 2024	PONTILHÃO
	Eng°. Civil - Crea RS 216.180		ESCALA:	PRANCHA:
			Indicada	02/02